

návrh PODÉLNÉHO ŘEZU PŘÍPOJKOU KANALIZACE

UPŘESNĚNÍ POD. ŘEZU PO ODHALENÍ NEJNIŽŠÍHO PŘÍTOKU Z BUDOVY A PO ZJIŠTĚNÍ HLOUBKY STÁVAJÍCÍ ŠACHTY, DO KTERÉ BUDE PŘÍPOJKA NAPOJENA

KATASTR
DRUH POVRCHU
PARCELNÍ ČÍSLO
VZDÁLENOST ŠACHET
OZNAČENÍ ŠACHET
SMĚROVÉ POMĚRY


JABLUNKOV			
zatravnění	zp.p	zp.p	zatravnění
2,90	6 336 / 1		19,70

Š1

Š2

PODÉLNÝ PROFIL

M 1:100/1:100

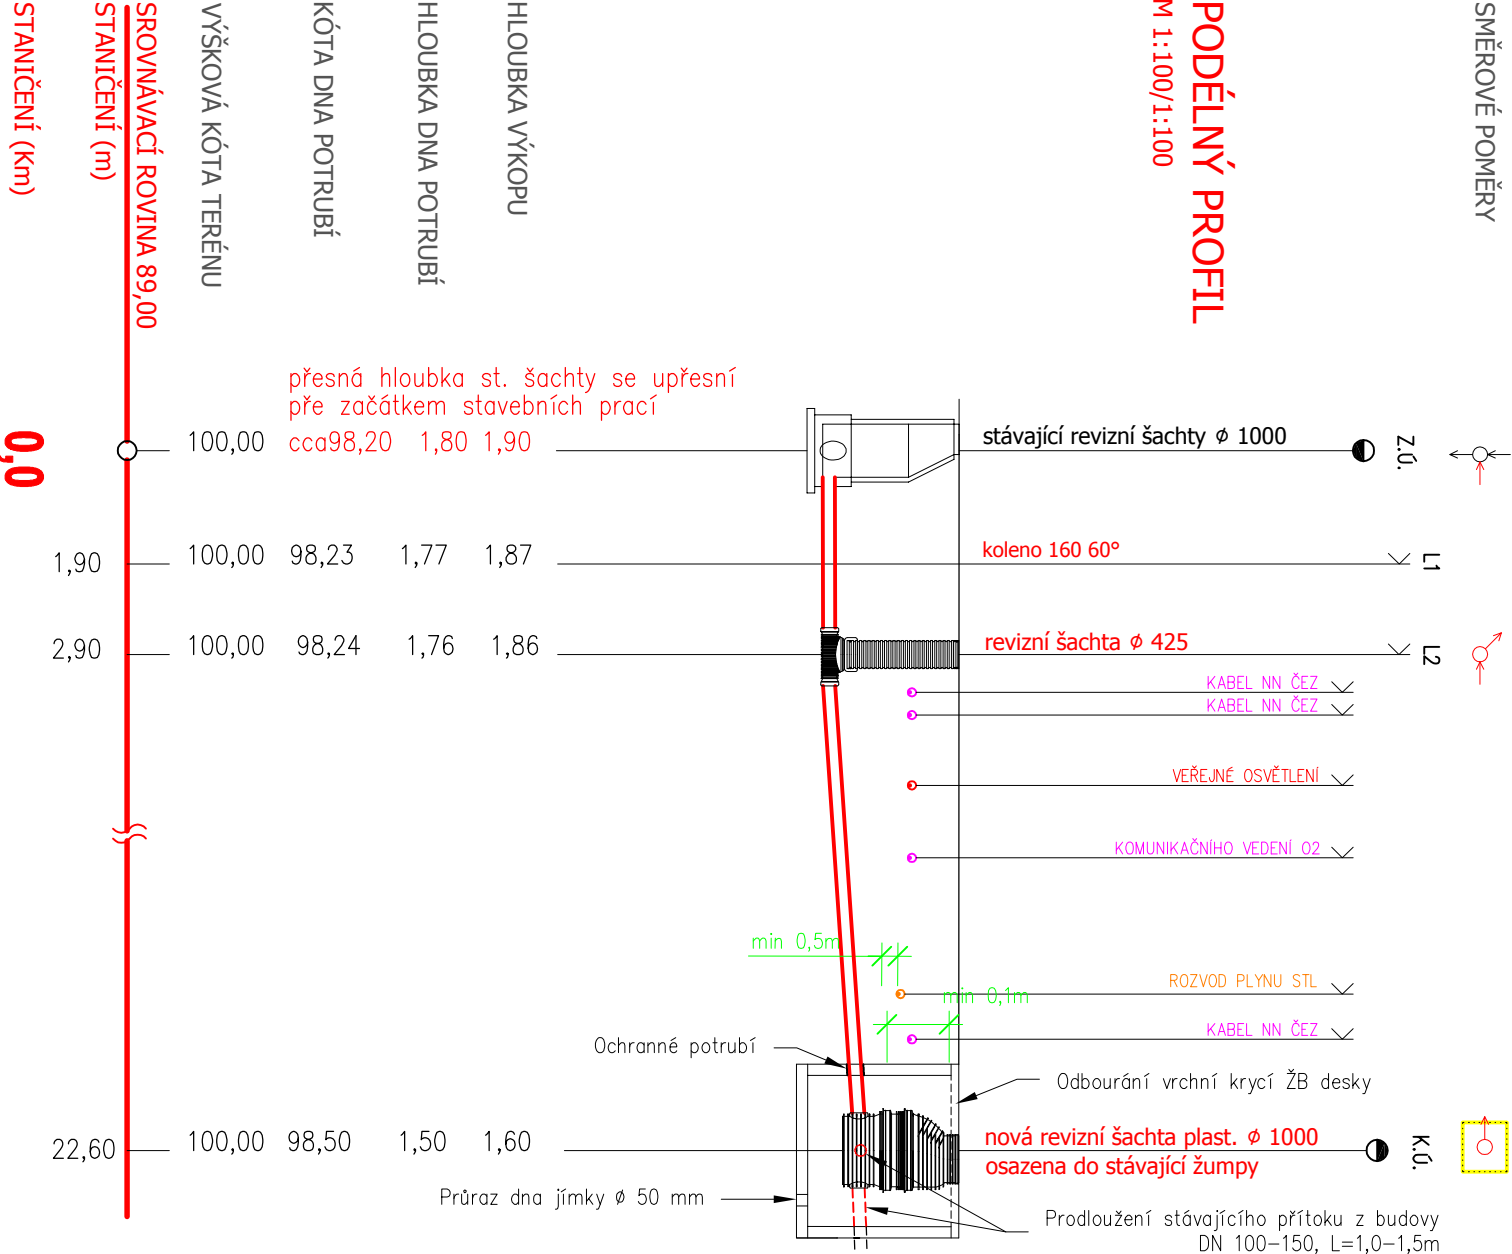

PROFIL[mm]-MAT.-DĚLKA[m]
SKLON[%] - DĚLKA[m]
ULOŽENÍ

POTRUBÍ PVC KG DN 160	22,60
1,33% - 22,6 m	
PLÍSKOVÉ LOŽE-OBSYP	22,60

POZNÁMKA:

PŘED ZAHÁJENÍM PRACÍ VYTÝČIT PODZEMNÍ SÍTĚ VČETNĚ OCHRANNÝCH PÁSEM.
MÍSTO KŘÍŽENÍ S PODZEMNÍMI SÍTĚMI OVĚŘIT SONDAMI, V PŘÍPADĚ ROZDÍLU HLOUBKY ULOŽENÍ,
UPRAVIT PODÉLNÝ PROFIL.

Vypracoval :	Přemysl Cieslar, Beskydská 697, 739 61 Třinec mobil: +420 776 213 159 / cieslar@lay-out.cz
Investor :	Město Jablunkov, Dukelská 144, 739 91 Jablunkov
Místo stavby :	Obec Jablunkov, k.ú. Jablunkov, parc.č. 632
Název stavby :	
PŘÍPOJKA KANALIZACE SPLAŠKOVÉ K OBJEKTU č.p. 145	
Výkres :	
PODÉLNÝ ŘEZ	

	
Datum vypracování :	12 / 2014
Stupeň dokumentace :	DPS
Číslo zakázky :	L2014-86p
Měřítko :	1:100
Číslo výkresu :	4