




POHLED BOČNÍ 1

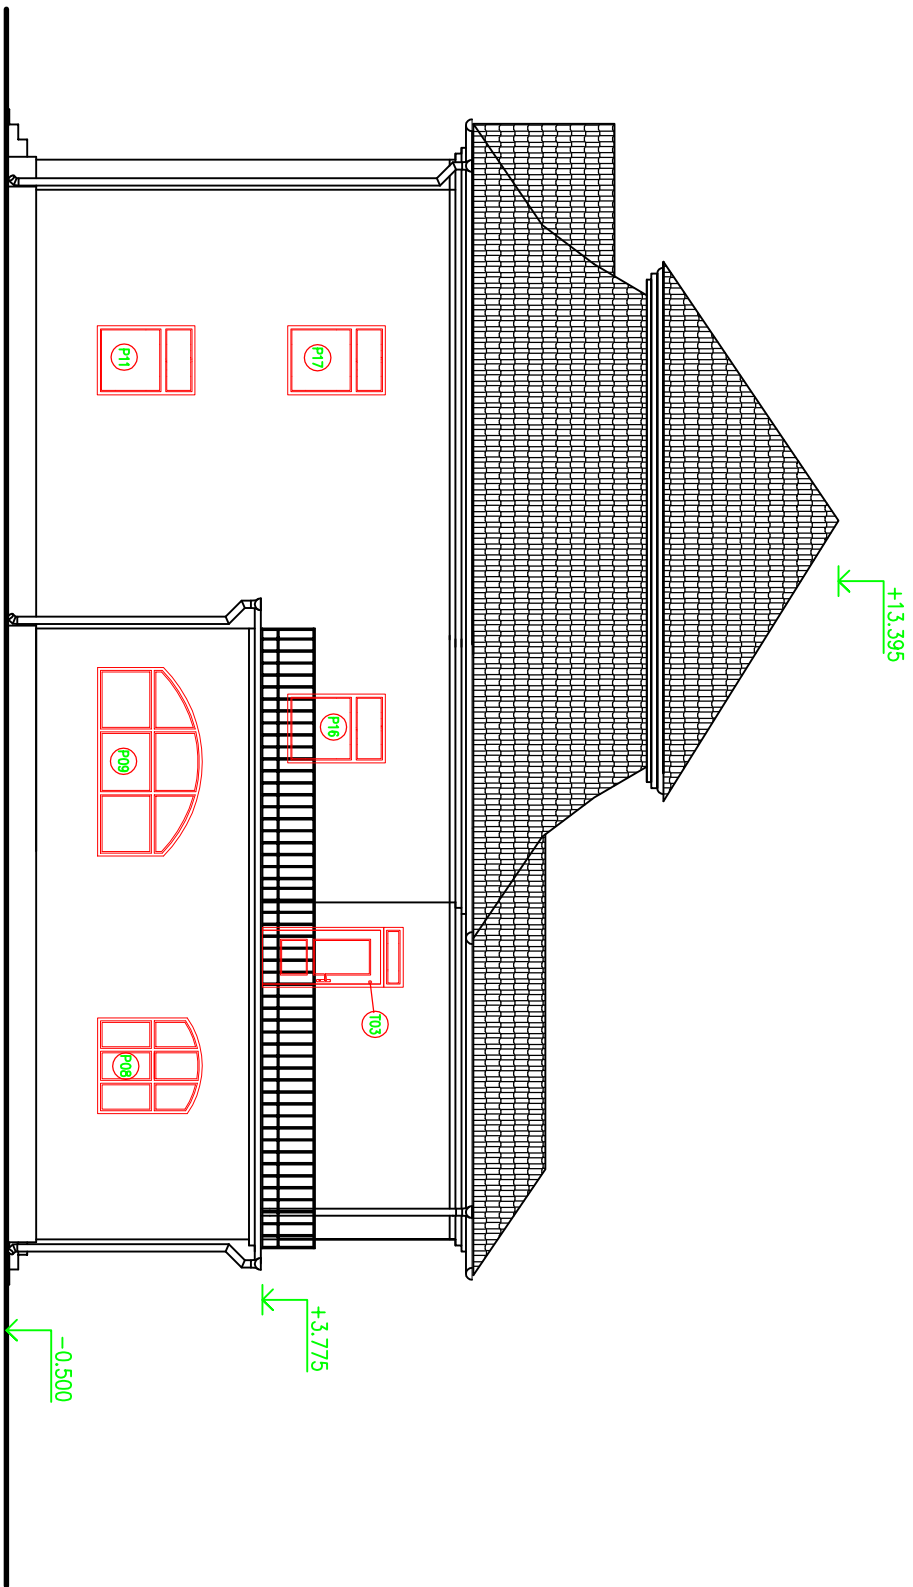


POHLED BOČNÍ 2

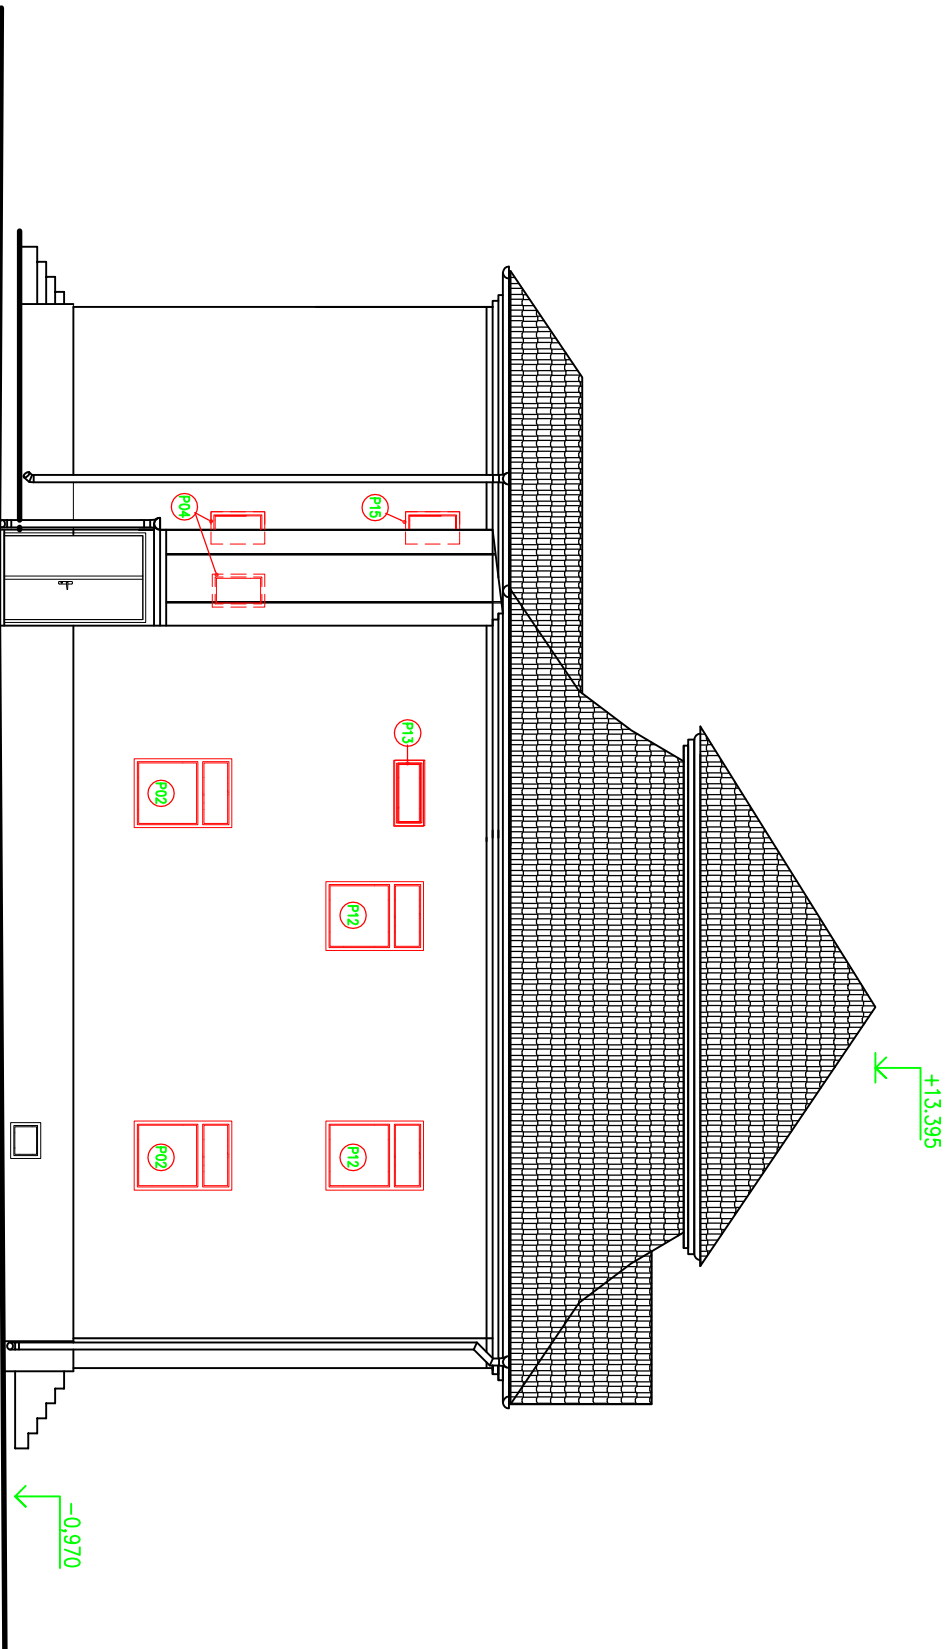

POHLED ČELNÍ

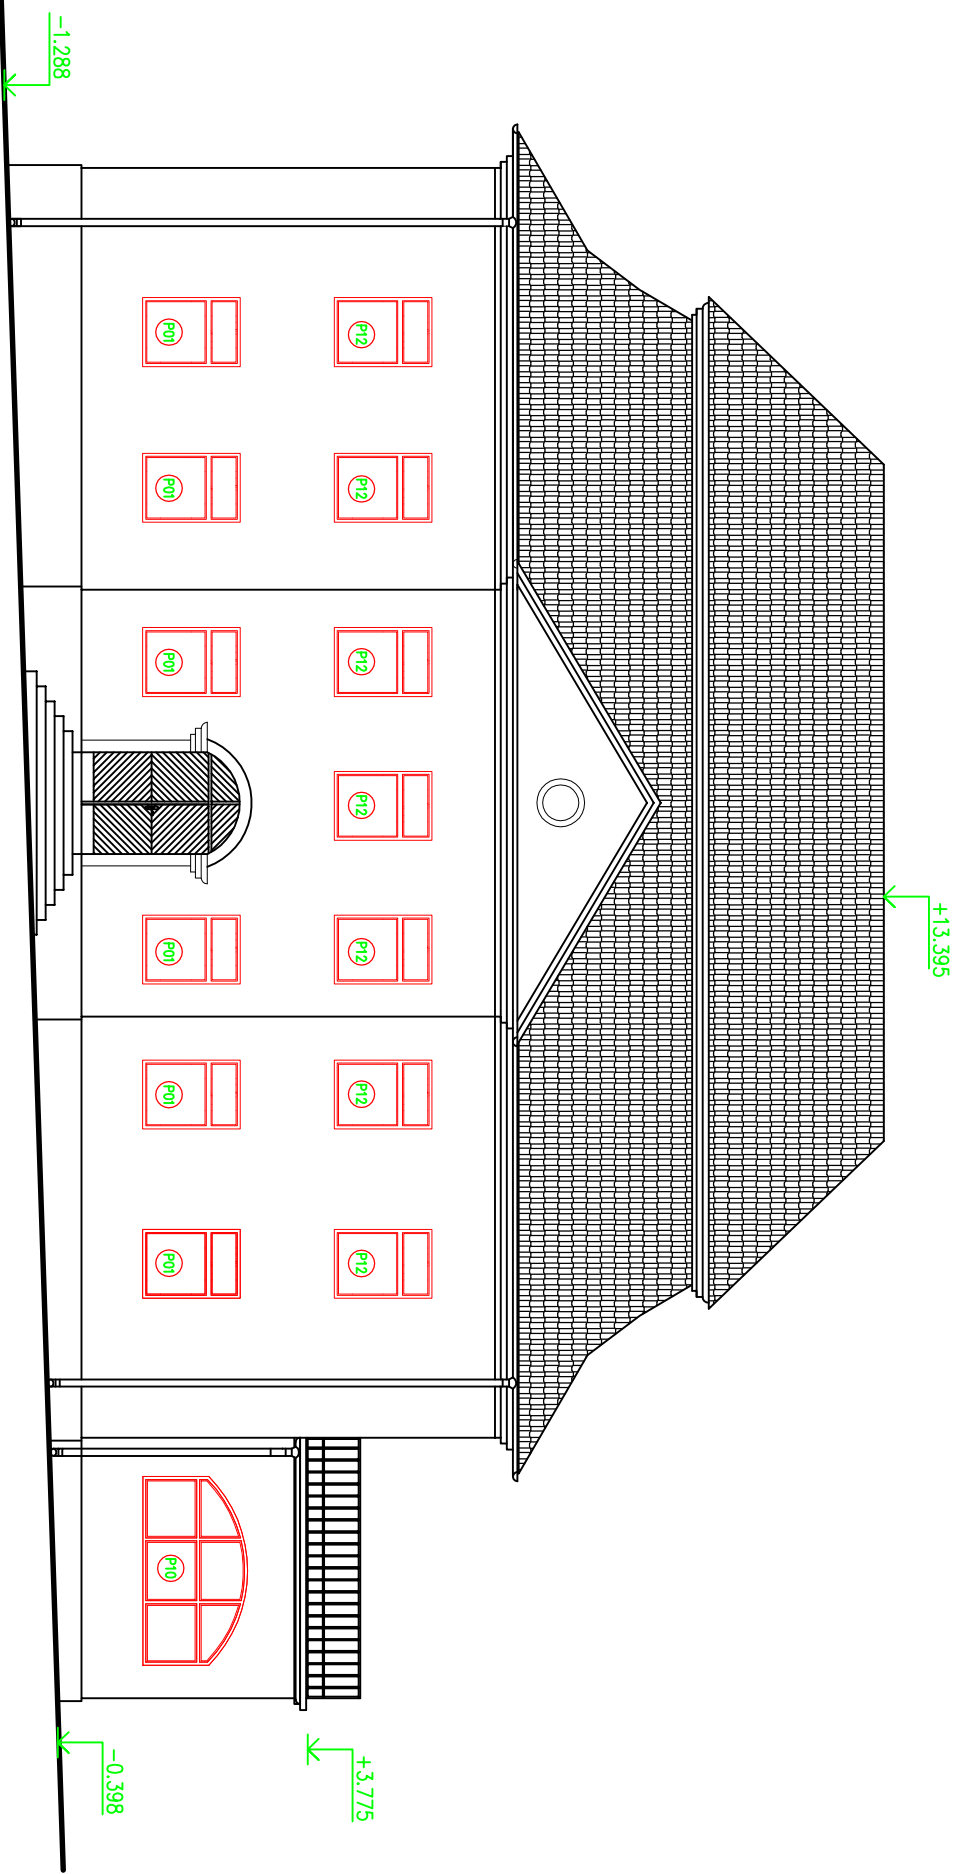


POHLED ZADNÍ

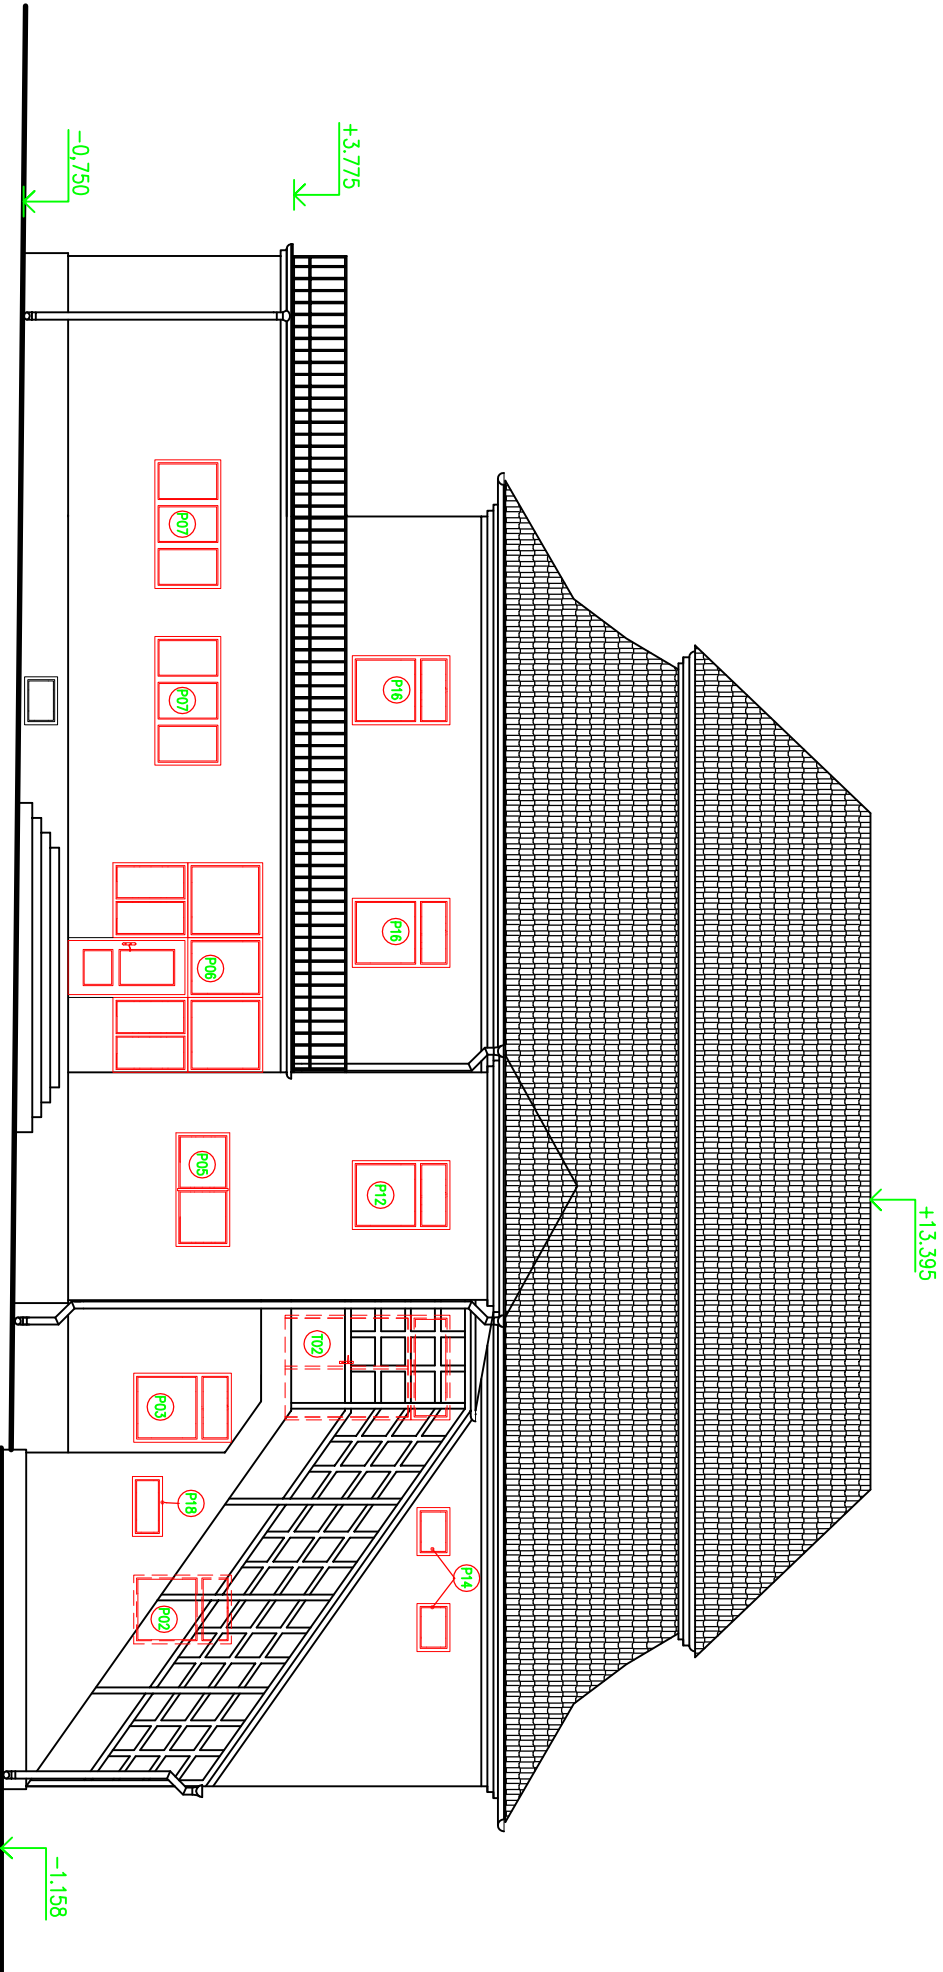

±0,000 = úroveň stávající podlahy 1.NP

01

Výpracováno : První Účelav, Bratřovská 697 739 61 Třinec mobil: +420 778 213 159 / cest@prvny-ucelav.cz			
Investor : Město Jabunkov, Dukelská 144, 739 91 Jabunkov		Datum vypracování : 12 / 2014	
Místo stavby : Obec Jabunkov, k.ú. Jabunkov, parc.č. 632		Stupeň dokumentace : DPS	
Název stavby : STAVEBNÍ ÚPRAVY BUDOVY Č.P. 145 - VYMĚNA VNĚJŠÍCH VÝPLNÍ OTVORŮ		Číslo zakázky : L2014-75	
Výkres : POHLEDY - Návrh		Měřítko : 1:100	
		Číslo výkresu : D.07	