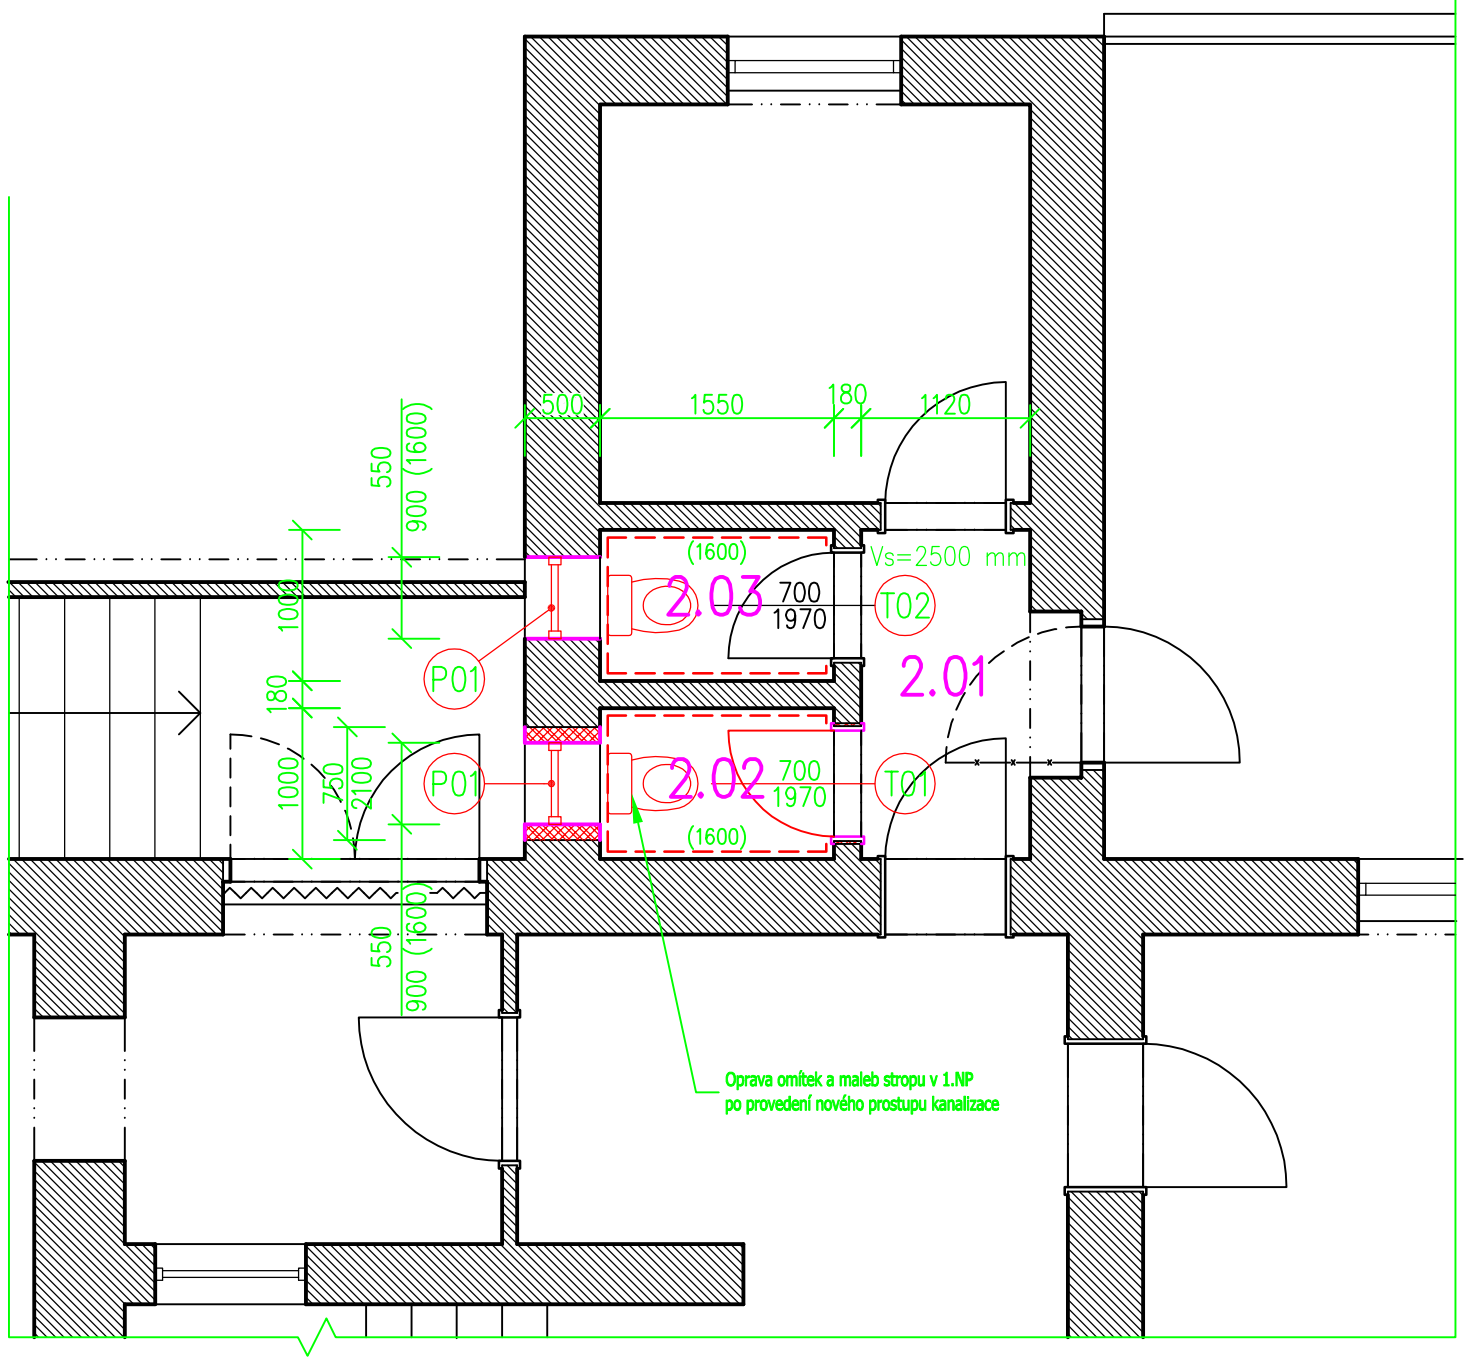

Tabulka místností – Návrh

Číslo	Jméno	Plocha [m²]	Obvod [m]	Podlaha	Stěny	Strop	Poznámka
2.01	CHODBA	3,34	8,98	KERAMICKÁ DLAŽBA R11 + NIV. STĚRKA	OPRAVA OM. + MALBA	OPRAVA OM. + MALBA	KERAM. SOKL V=100 MM
2.02	WC 1	1,55	5,18	KERAMICKÁ DLAŽBA R11 + NIV. STĚRKA	KERAM. OBKLAD V=1,6 M+MALBA	OPRAVA OM. + MALBA	OMÍTKA + 1,6 M
2.03	WC 2	1,55	5,18	KERAMICKÁ DLAŽBA R11 + NIV. STĚRKA	KERAM. OBKLAD V=1,6 M+MALBA	OPRAVA OM. + MALBA	OMÍTKA + 1,6 M

LEGENDA STAVEBNÍCH MATERIÁLŮ A HMOT

Stávající zděné konstrukce z CP na MVC

Dozdívky otvorů z CP P15, na maltu MC P5, kotveno ke stávajícímu zdivu na ploché kovové kotvy v každé druhé ložné spáře

POZNÁMKA:

- Pod keramickou dlažbu nutno provést nátěrovou hydroizolační stěrku např. AQUAFIN 1K, včetně systémové koutové pásky
- Keramické obklady budou ukončeny kovovými ukončujícími lištami

±0,000 = úroveň stávající podlahy 1.NP

01

Vypracoval :	Přemysl Cieslar, Beskydská 697, 739 61 Třinec mobil:+420 776 213 159 / cieslar@lay-out.cz
Investor :	Město Jablunkov, Dukelská 144, 739 91 Jablunkov
Místo stavby :	Obec Jablunkov, k.ú. Jablunkov, parc.č. 632
Název stavby :	STAVEBNÍ ÚPRAVY WC V 2.NP OBJEKTU č.p. 145
Výkres :	PŮDORYS 2.NP - Návrh

PROJEKČNÍ KANCELÁŘ lay-out

Datum vypracování :	12 / 2014
Stupeň dokumentace :	DPS
Číslo zakázky :	L2014-86
Měřítko :	1:50
Číslo výkresu :	D.03