
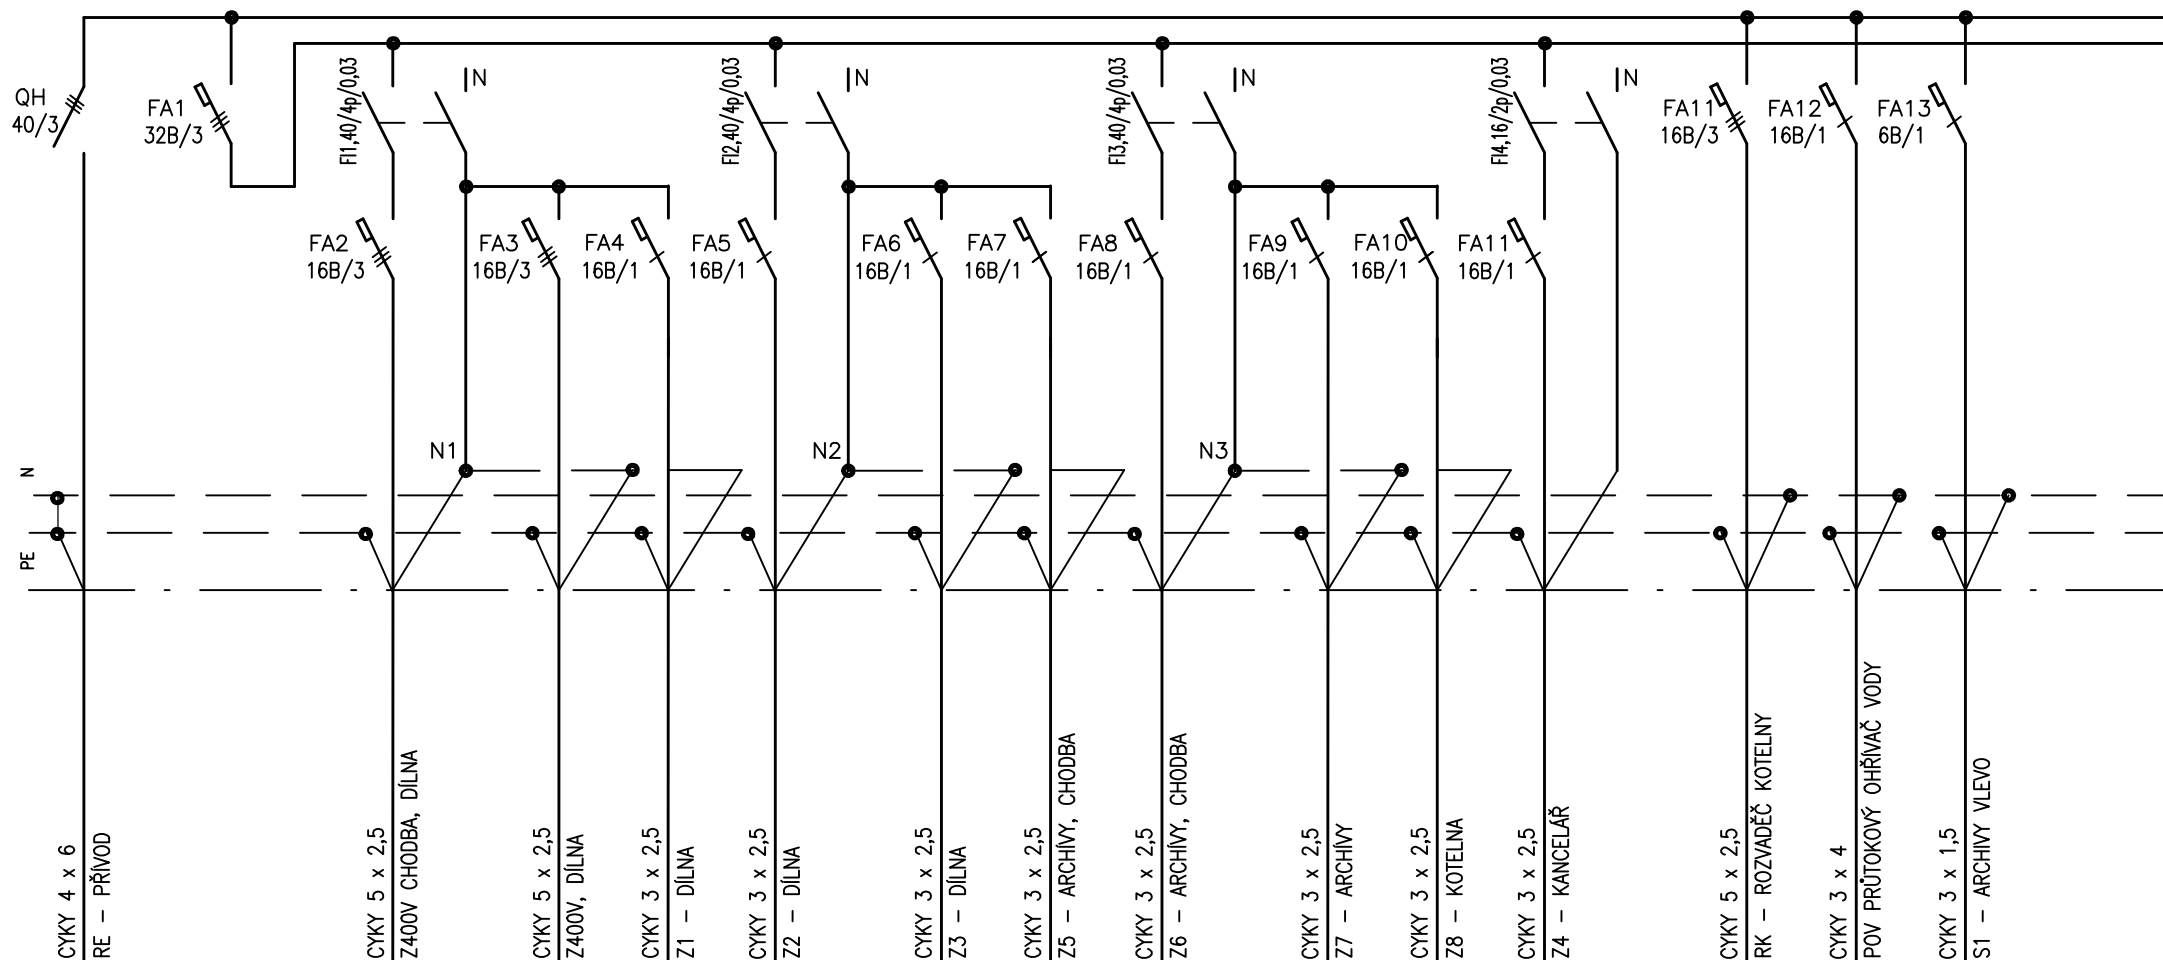


# ROZVÁDEČ RS

 

ROZVÁDEČ RS, SKŘÍŇ IP40/20 ZAPUŠTĚNÁ 96M, OBSAZENO 44M  
600/600/160, IP40/20

NAPĚŤOVÁ SOUSTAVA: 3 + PE + N, 50 Hz, 400/230V, TN – S  
OCHRANA PŘED ÚRAZEM ELEKTRINOU – SAMOČINNÝM ODPOJENÍM  
VADNÉ ČÁSTI OD ZDROJE V SÍTI TN A IZOLACÍ  
ŽIVÝCH ČÁSTÍ DLE ČSN 332000–4–41.

Zodpovědný projektant ING. MACURA KAREL 	Vypracoval ING. MACURA KAREL	PROJEKCE EL. ZAŘÍZENÍ atelér/privat 739 55 Smilovice 251 tel. 777144735	
Investor MĚSTSKÝ ÚŘAD JABLUNKOV, DUKELSKÁ 144, 739 91 JABLUNKOV			
Stavba REKONSTRUKCE ELEKTROINSTALACE V SUTERÉNU BUDOVY MěÚ JABLUNKOV	Datum 11/2014	Č. výkresu  E – 06	
Místo BUDOVA Č. P. 144 V JABLUNKOVĚ	Stupeň DOK. PRO REALIZACI		
Část ELEKTROINSTALACE			
Obsah ROZVÁDEČ RS			