


PŮDORYS KABELOVÝCH TRAS ELI SUTERÉNU

M 1:100 (A3)
M 1:155 (A4)

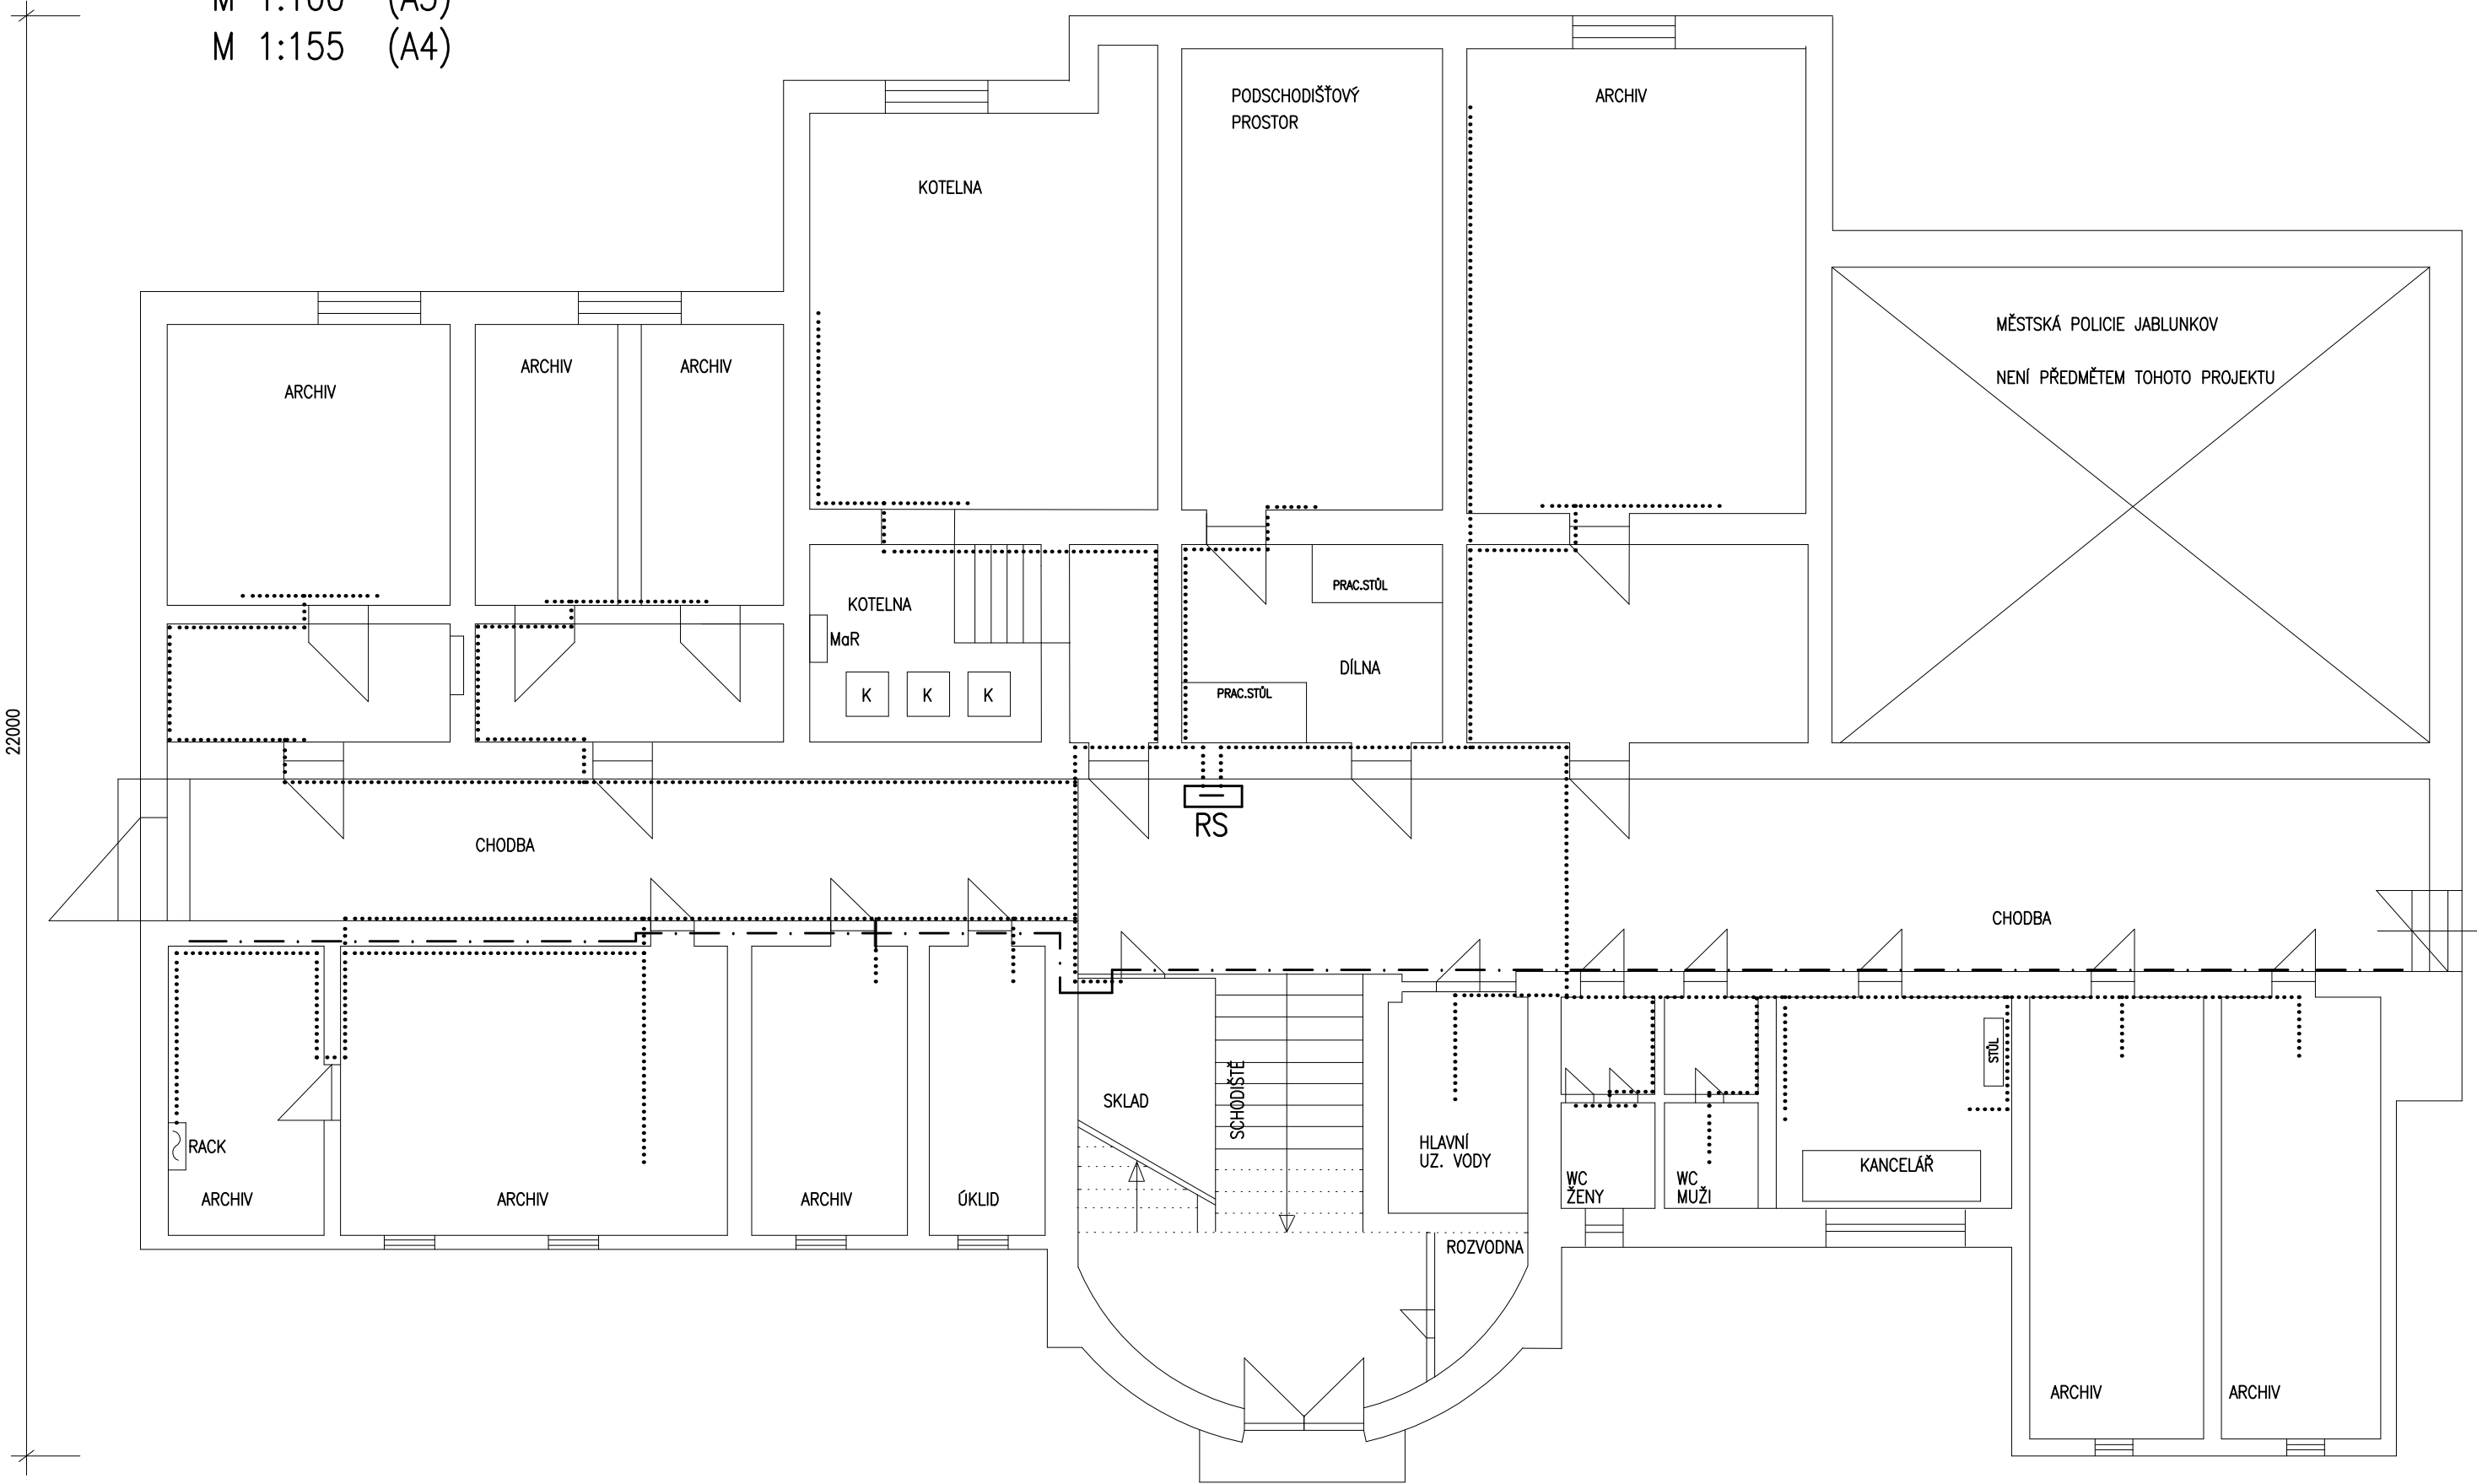

Zodpovědný projektant ING. MACURA KAREL <i>JmS</i>		Vypracoval ING. MACURA KAREL		PROJEKCE EL. ZAŘÍZENÍ ateliér/privat 739 55 Smilovice 251 tel. 777144735	
Investor MĚSTSKÝ ÚŘAD JABLUNKOV, DUKELSKÁ 144, 739 91 JABLUNKOV		Datum 11/2014		Stupeň DOK. PRO REALIZACI	
Stavba REKONSTRUKCE ELEKTROINSTALACE V SUTERÉNU BUDOVY MĚÚ JABLUNKOV		Místo BUDOVA Č. P. 144 V JABLUNKOVĚ		Č. výkresu E – 03	
Část ELEKTROINSTALACE		Obsah PŮDORYS KABELOVÝCH TRAS ELI SUTERÉNU			