


PŮDORYS ZÁSUVKOVÉ ELI SUTERÉNU

M 1:100 (A3)  
M 1:155 (A4)

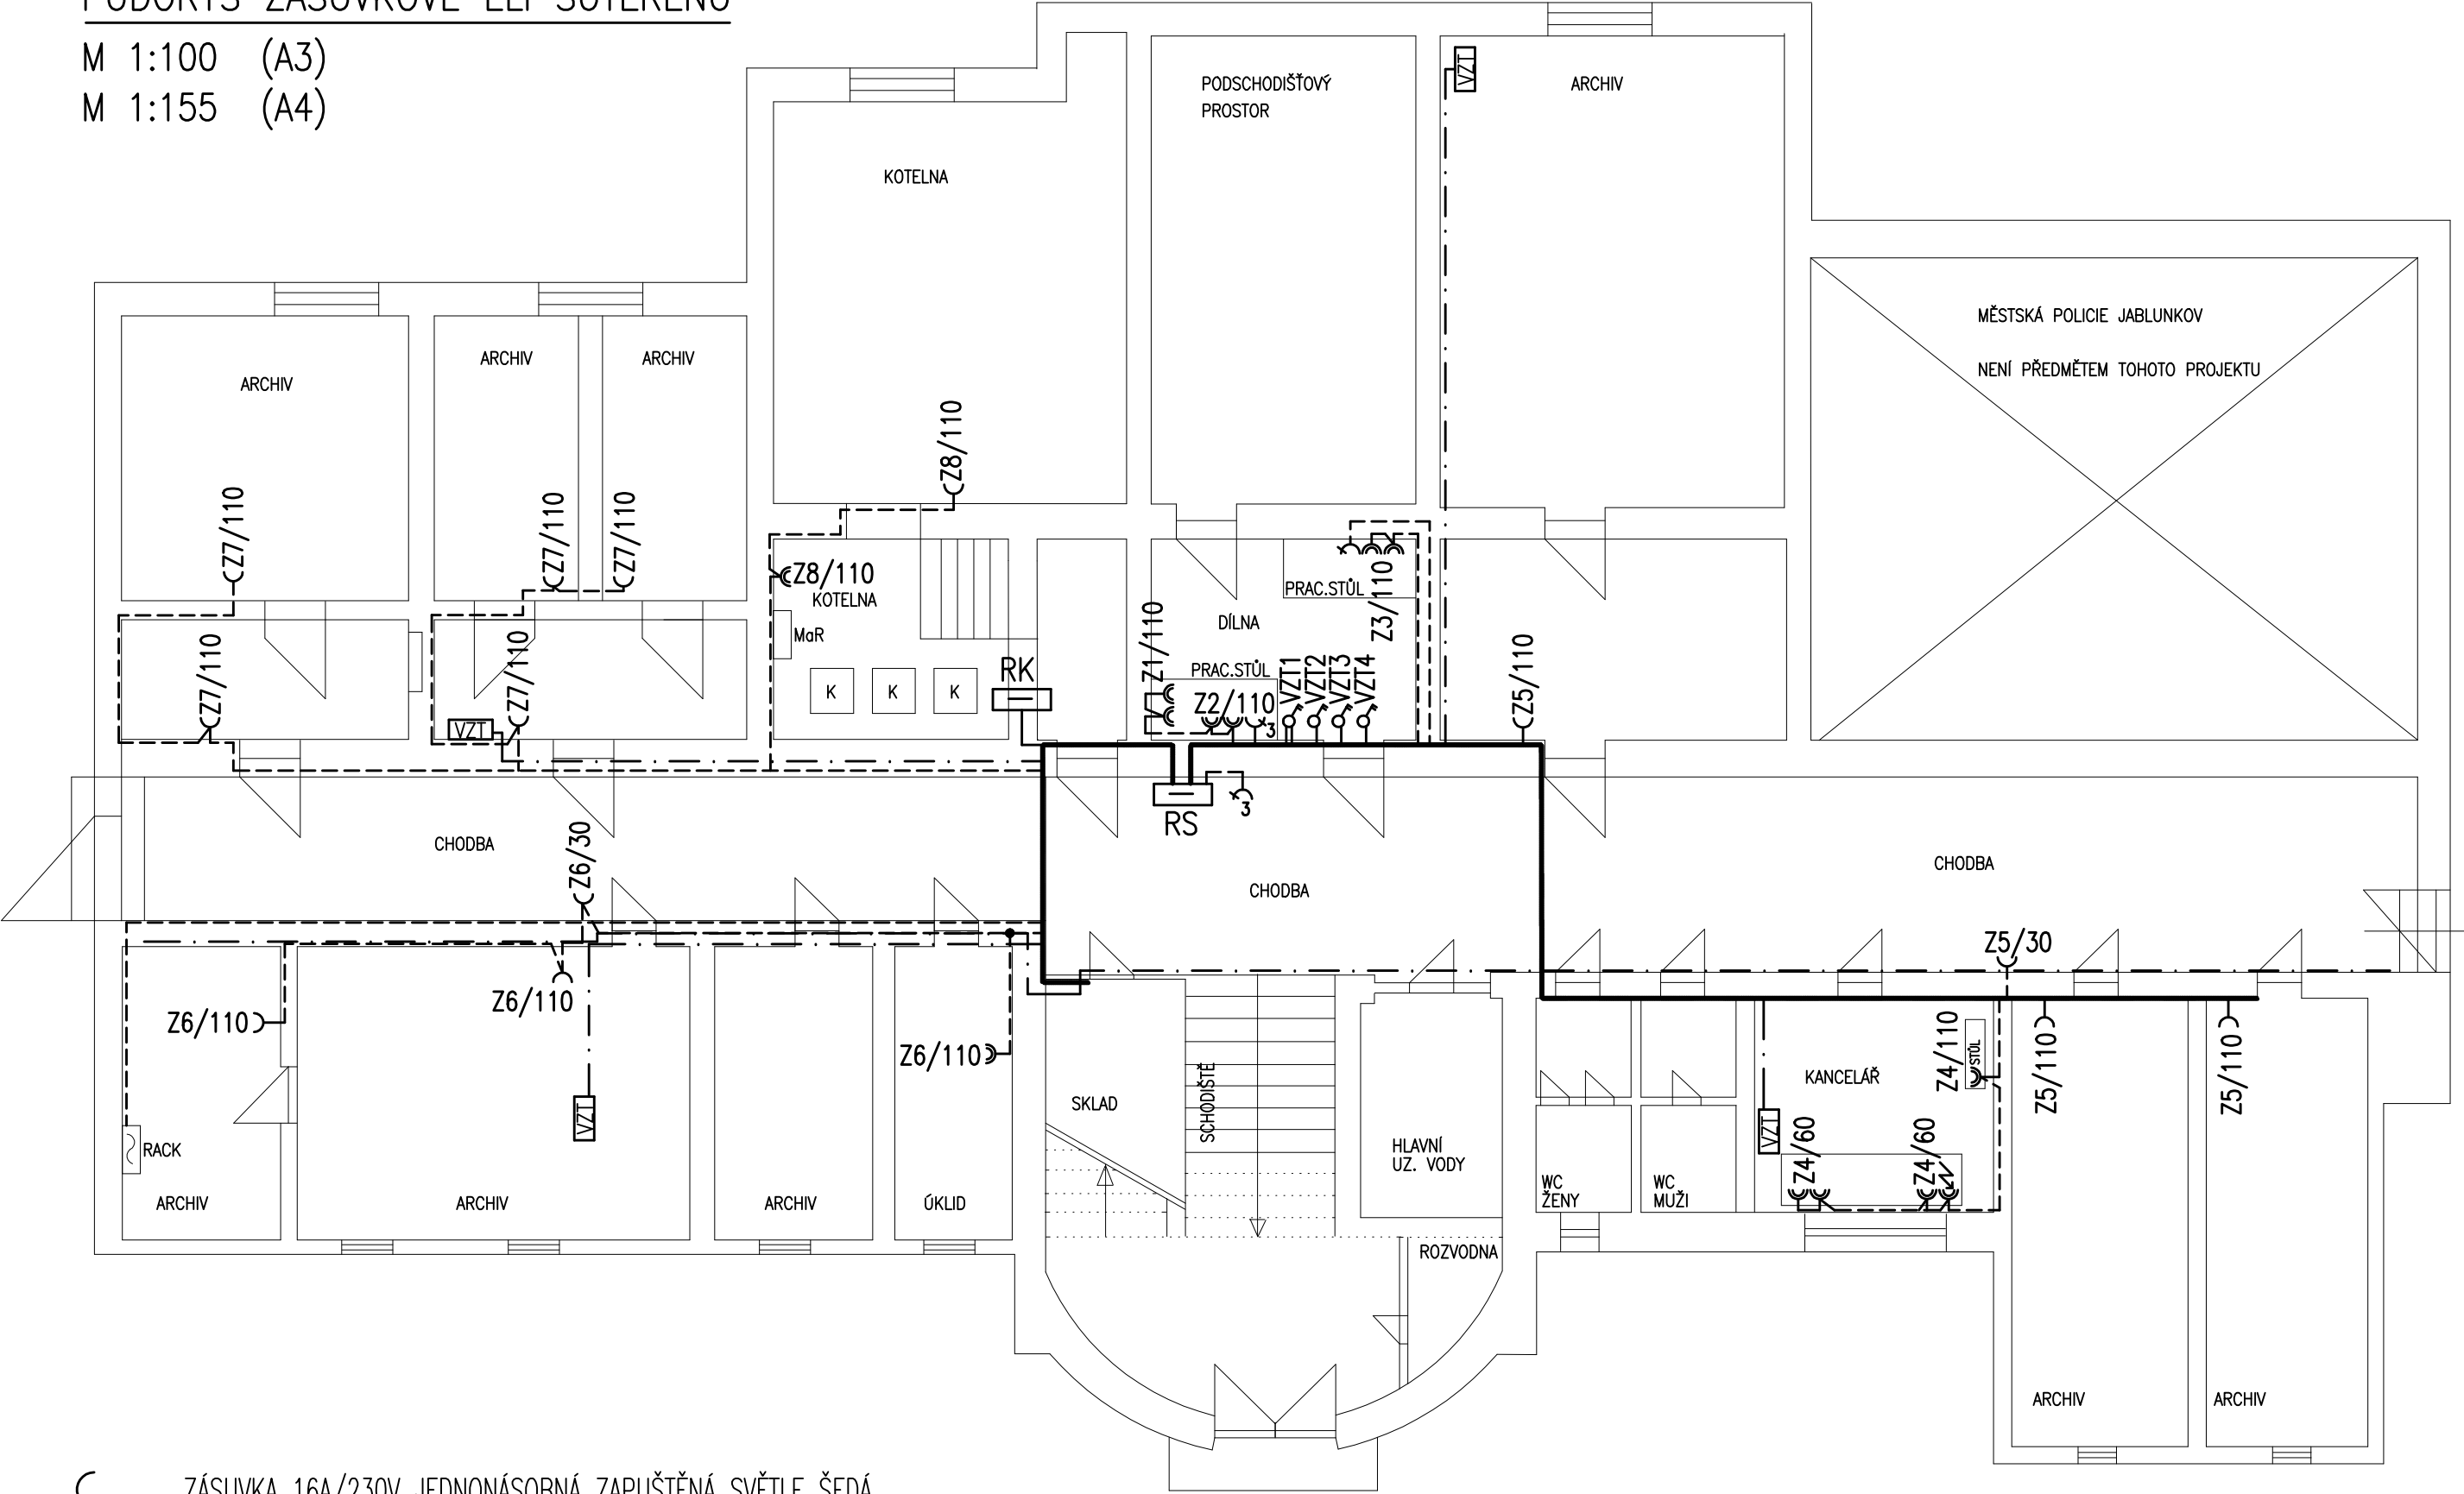

- C ZÁSUVKA 16A/230V JEDNONÁSOBNÁ ZAPUŠTĚNÁ SVĚTLE ŠEDÁ
- ⌚ ZÁSUVKA 16A/230V JEDNONÁSOBNÁ ZAPUŠTĚNÁ SWING BÍLÁ S PŘEP. OCHR. TŘÍDY D
- ⌚ ZÁSUVKA 16A/230V DVOJNÁSOBNÁ ZAPUŠTĚNÁ SVĚTLE ŠEDÁ
- ⌚ 3 ZÁSUVKA 16A/400V DVOJNÁSOBNÁ ZAPUŠTĚNÁ SVĚTLE ŠEDÁ
- VZT REKUPERAČNÍ JEDNOTKA VZT 2 x 43W, 0,9A, DOD. VZT

Zodpovědný projektant ING. MACURA KAREL <i>JmS</i>		Vypracoval ING. MACURA KAREL		PROJEKCE EL. ZAŘÍZENÍ ateliér/privat 739 55 Smilovice 251 tel. 777144735	
Investor	MĚSTSKÝ ÚŘAD JABLUNKOV, DUKELSKÁ 144, 739 91 JABLUNKOV			Datum	11/2014
Stavba	REKONSTRUKCE ELEKTROINSTALACE V SUTERÉNU BUDOVY MĚÚ JABLUNKOV			Stupeň	DOK. PRO REALIZACI
Místo	BUDOVA Č. P. 144 V JABLUNKOVĚ			Č. výkresu	E – 05
Část	ELEKTROINSTALACE				
Obsah	PŮDORYS ZÁSUVKOVÉ ELI SUTERÉNU				