

LEGENDA:



Svítilidlo elektrické nástěnné 2x18W, dle výběru investora



Venkovní svítidlo elektrické halogenové 1x 125 W s pohybovým čidlem, dle výběru investora



Zásuvka elektro 240 V jednoduchá, dle výběru investora



Spínač jednopólový, řazení pod omítku, dle výběru investora



Spínač sériový, řazení pod omítku, dle výběru investora





Sdružená kabelová trasa - světla a zásuvkový okruh - cca 60 m' (20m' v liště)

POZNÁMKA:

- Návrh úpravy rozvodnice RS bude řešen při realizaci stavby dle požadavků investora
- Veškeré rozvody elektroinstalace budou vedeny pod omítkou nebo v liště
- Vnitřní instalace elektrická (svítidla, zásuvky, vypínače atd.) budou dodány dle výběru a požadavků investora

$\pm 0,000$ = úroveň stávající podlahy 1.NP

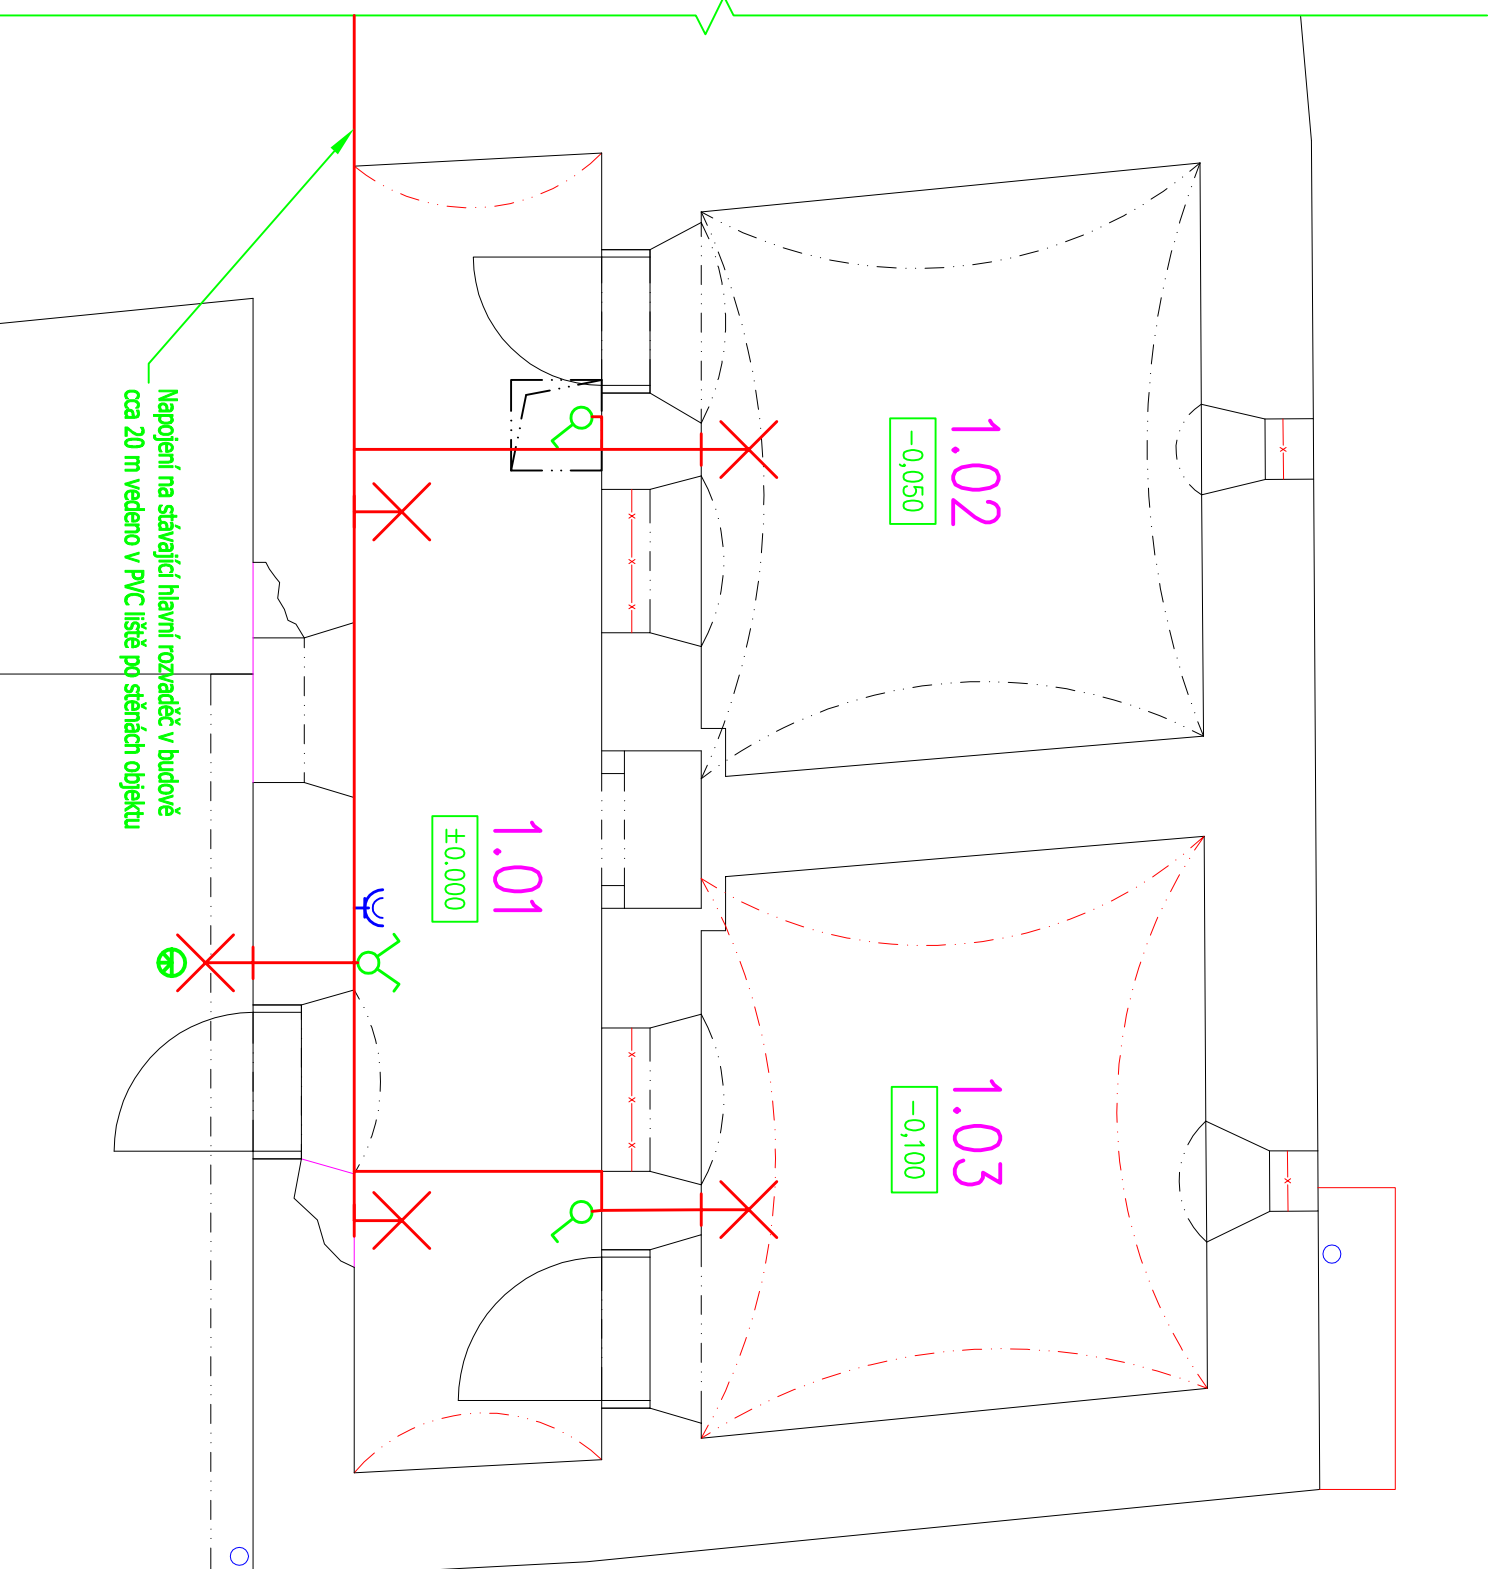

Vypracoval :	Projektční kancelář lay-out s.r.o., nám. Svobody 527, 739 61 Třinec mobil: +420 776 213 159 / cleslar@lay-out.cz					
Investor :	Město Jablunkov, Dukelská 144, 739 91 Jablunkov					
Místo stavby :	Obec Jablunkov , k.ú. Jablunkov, parc.č. 332					
Název stavby :	Udržovací práce Oprava budovy č.p. 150 sklad v zadní části objektu					
Výkres :	ELEKTROINSTALACE – Návrh					
Číslo výkresu :						
				Datum vypracování :	01 / 2016	
				Stupeň dokumentace :	DPS	
				Číslo zakázky :	L2016-04	
				Měřítko :	1:50	
D.13						