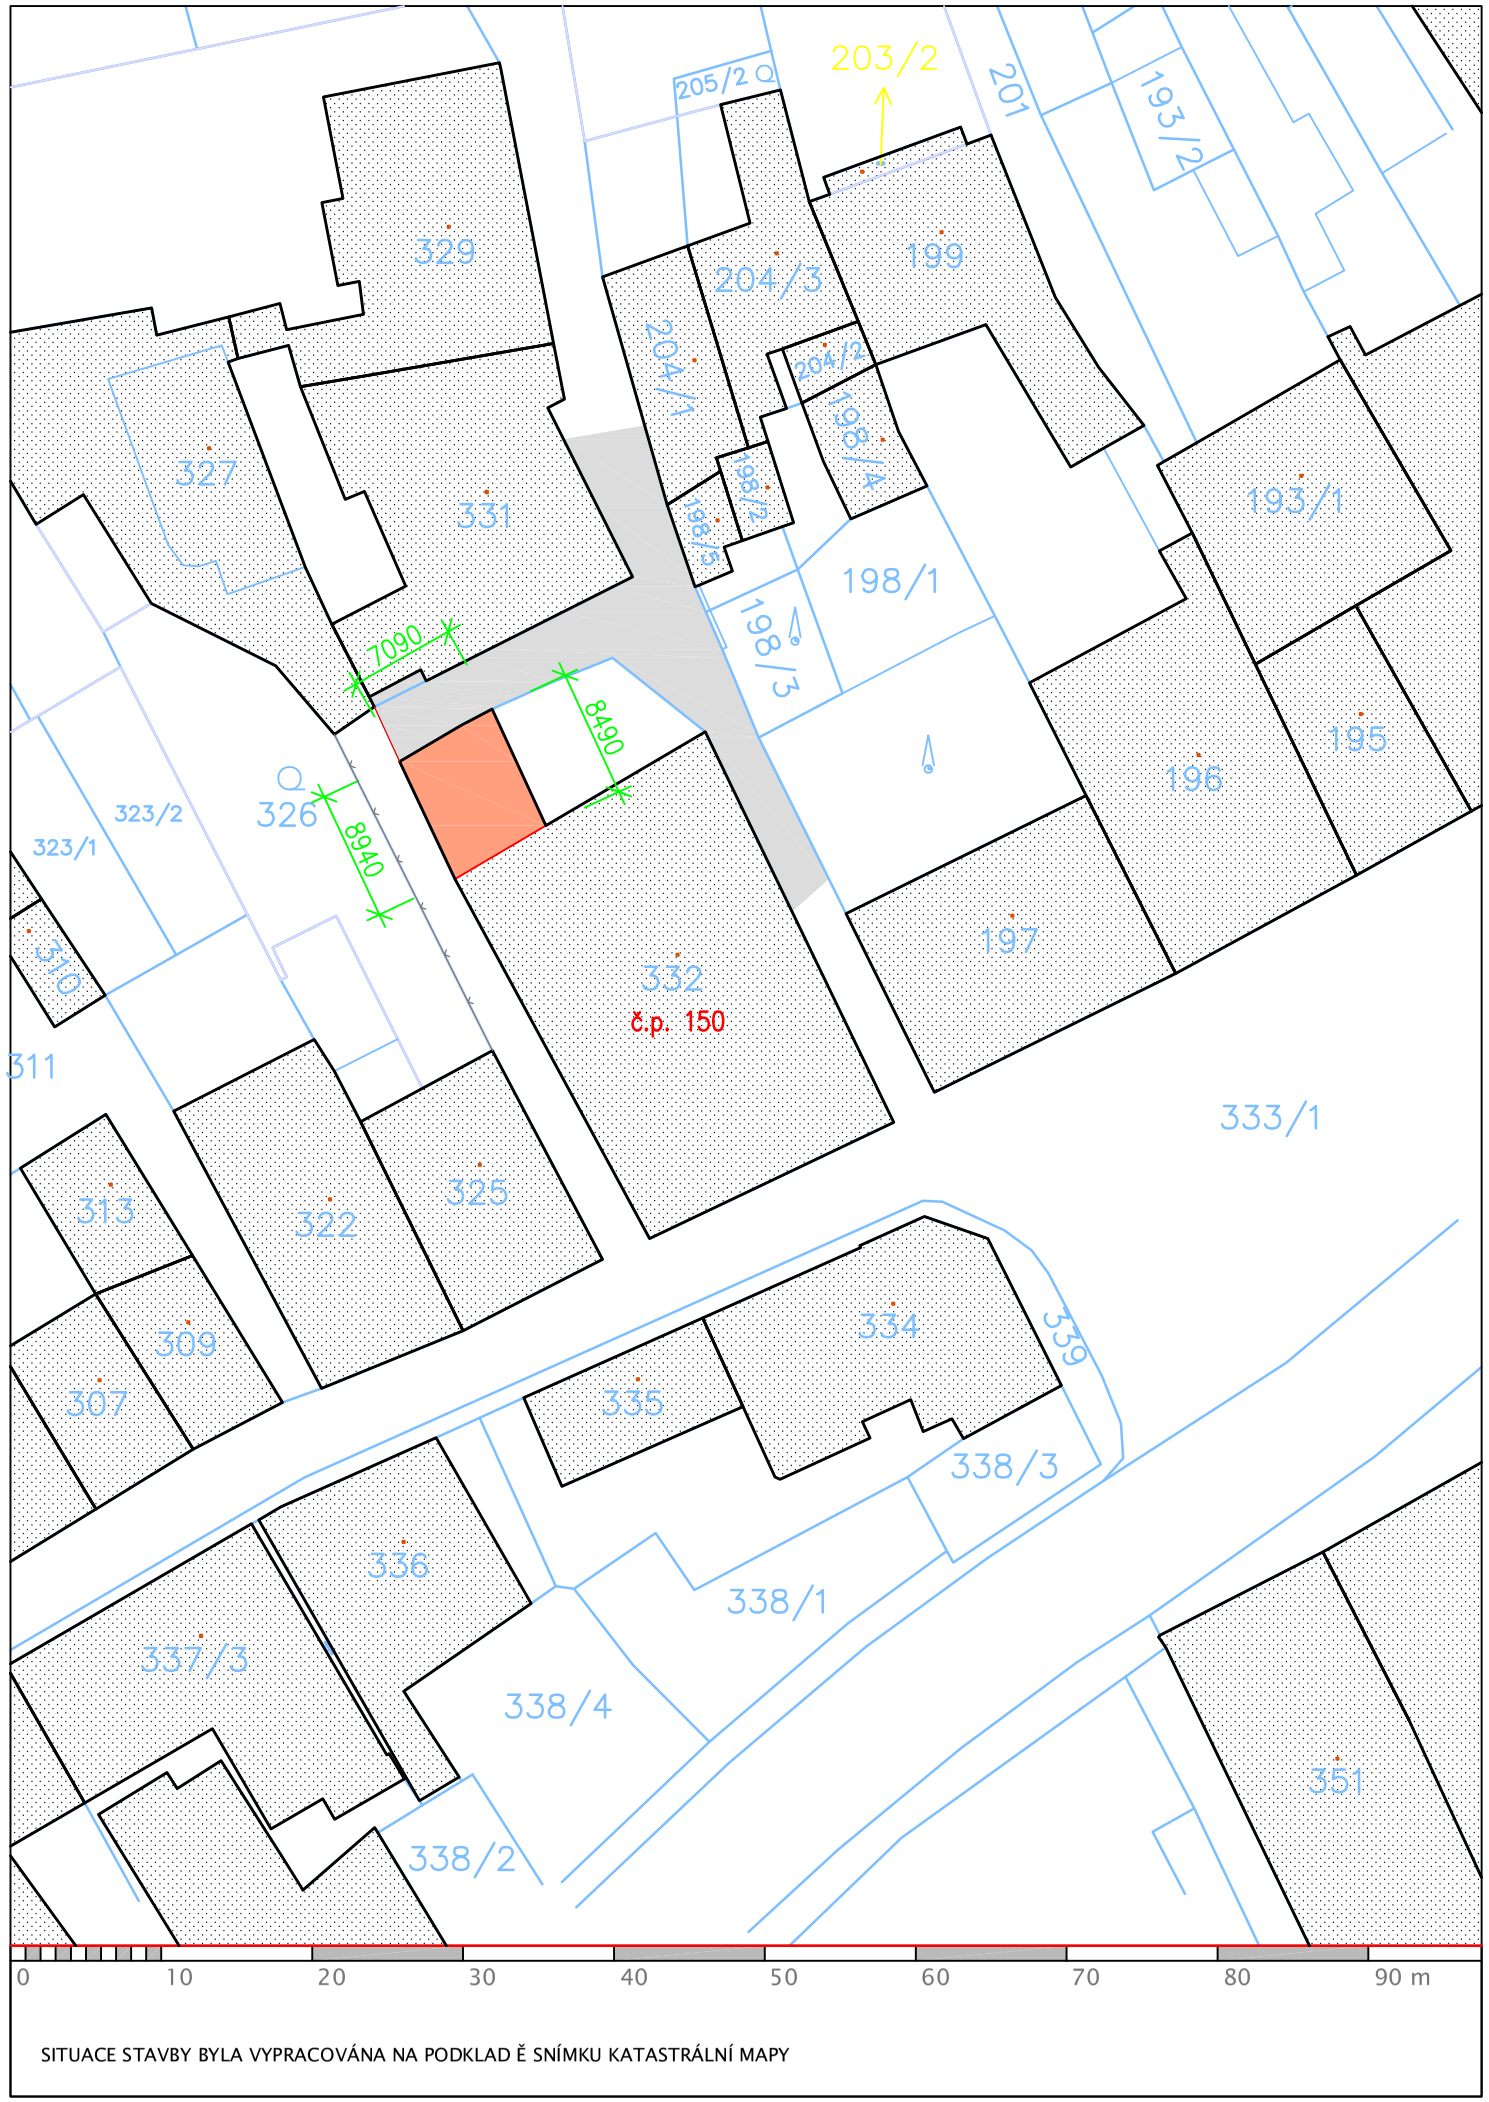

SITUACE STAVBY BYLA VYPRACOVÁNA NA PODKLAD Ě SNÍMKU KATASTRÁLNÍ MAPY

LEGENDA:

- ŘEŠENÁ ČÁST OBJEKTU č.p. 150
- STÁVAJÍCÍ OKOLNÍ OBJEKTY
- STÁVAJÍCÍ MÍSTNÍ KOMUNIKACE
- 0 4072 SA KATASTRÁLNÍ MAPA
- OPLOCENÍ STÁVAJÍCÍ

S

SIT

Vypracoval :	Projekční kancelář lay-out s.r.o., nám. Svobody 527, 739 61 Třinec mobil:+420 776 213 159 / cieslar@lay-out.cz
Investor :	Město Jablunkov, Dukelská 144, 739 91 Jablunkov
Místo stavby :	Obec Jablunkov, k.ú. Jablunkov, parc.č. 332
Název stavby :	Udržovací práce Oprava budovy č.p. 150 sklad v zadní části objektu
Výkres :	CELKOVÝ SITUAČNÍ VÝKRES

PROJEKČNÍ KANCELÁŘ lay-out

Datum vypracování :	01 / 2016
Stupeň dokumentace :	DPS
Číslo zakázky :	L2016-04
Měřítko :	1:500
Číslo výkresu :	C.02