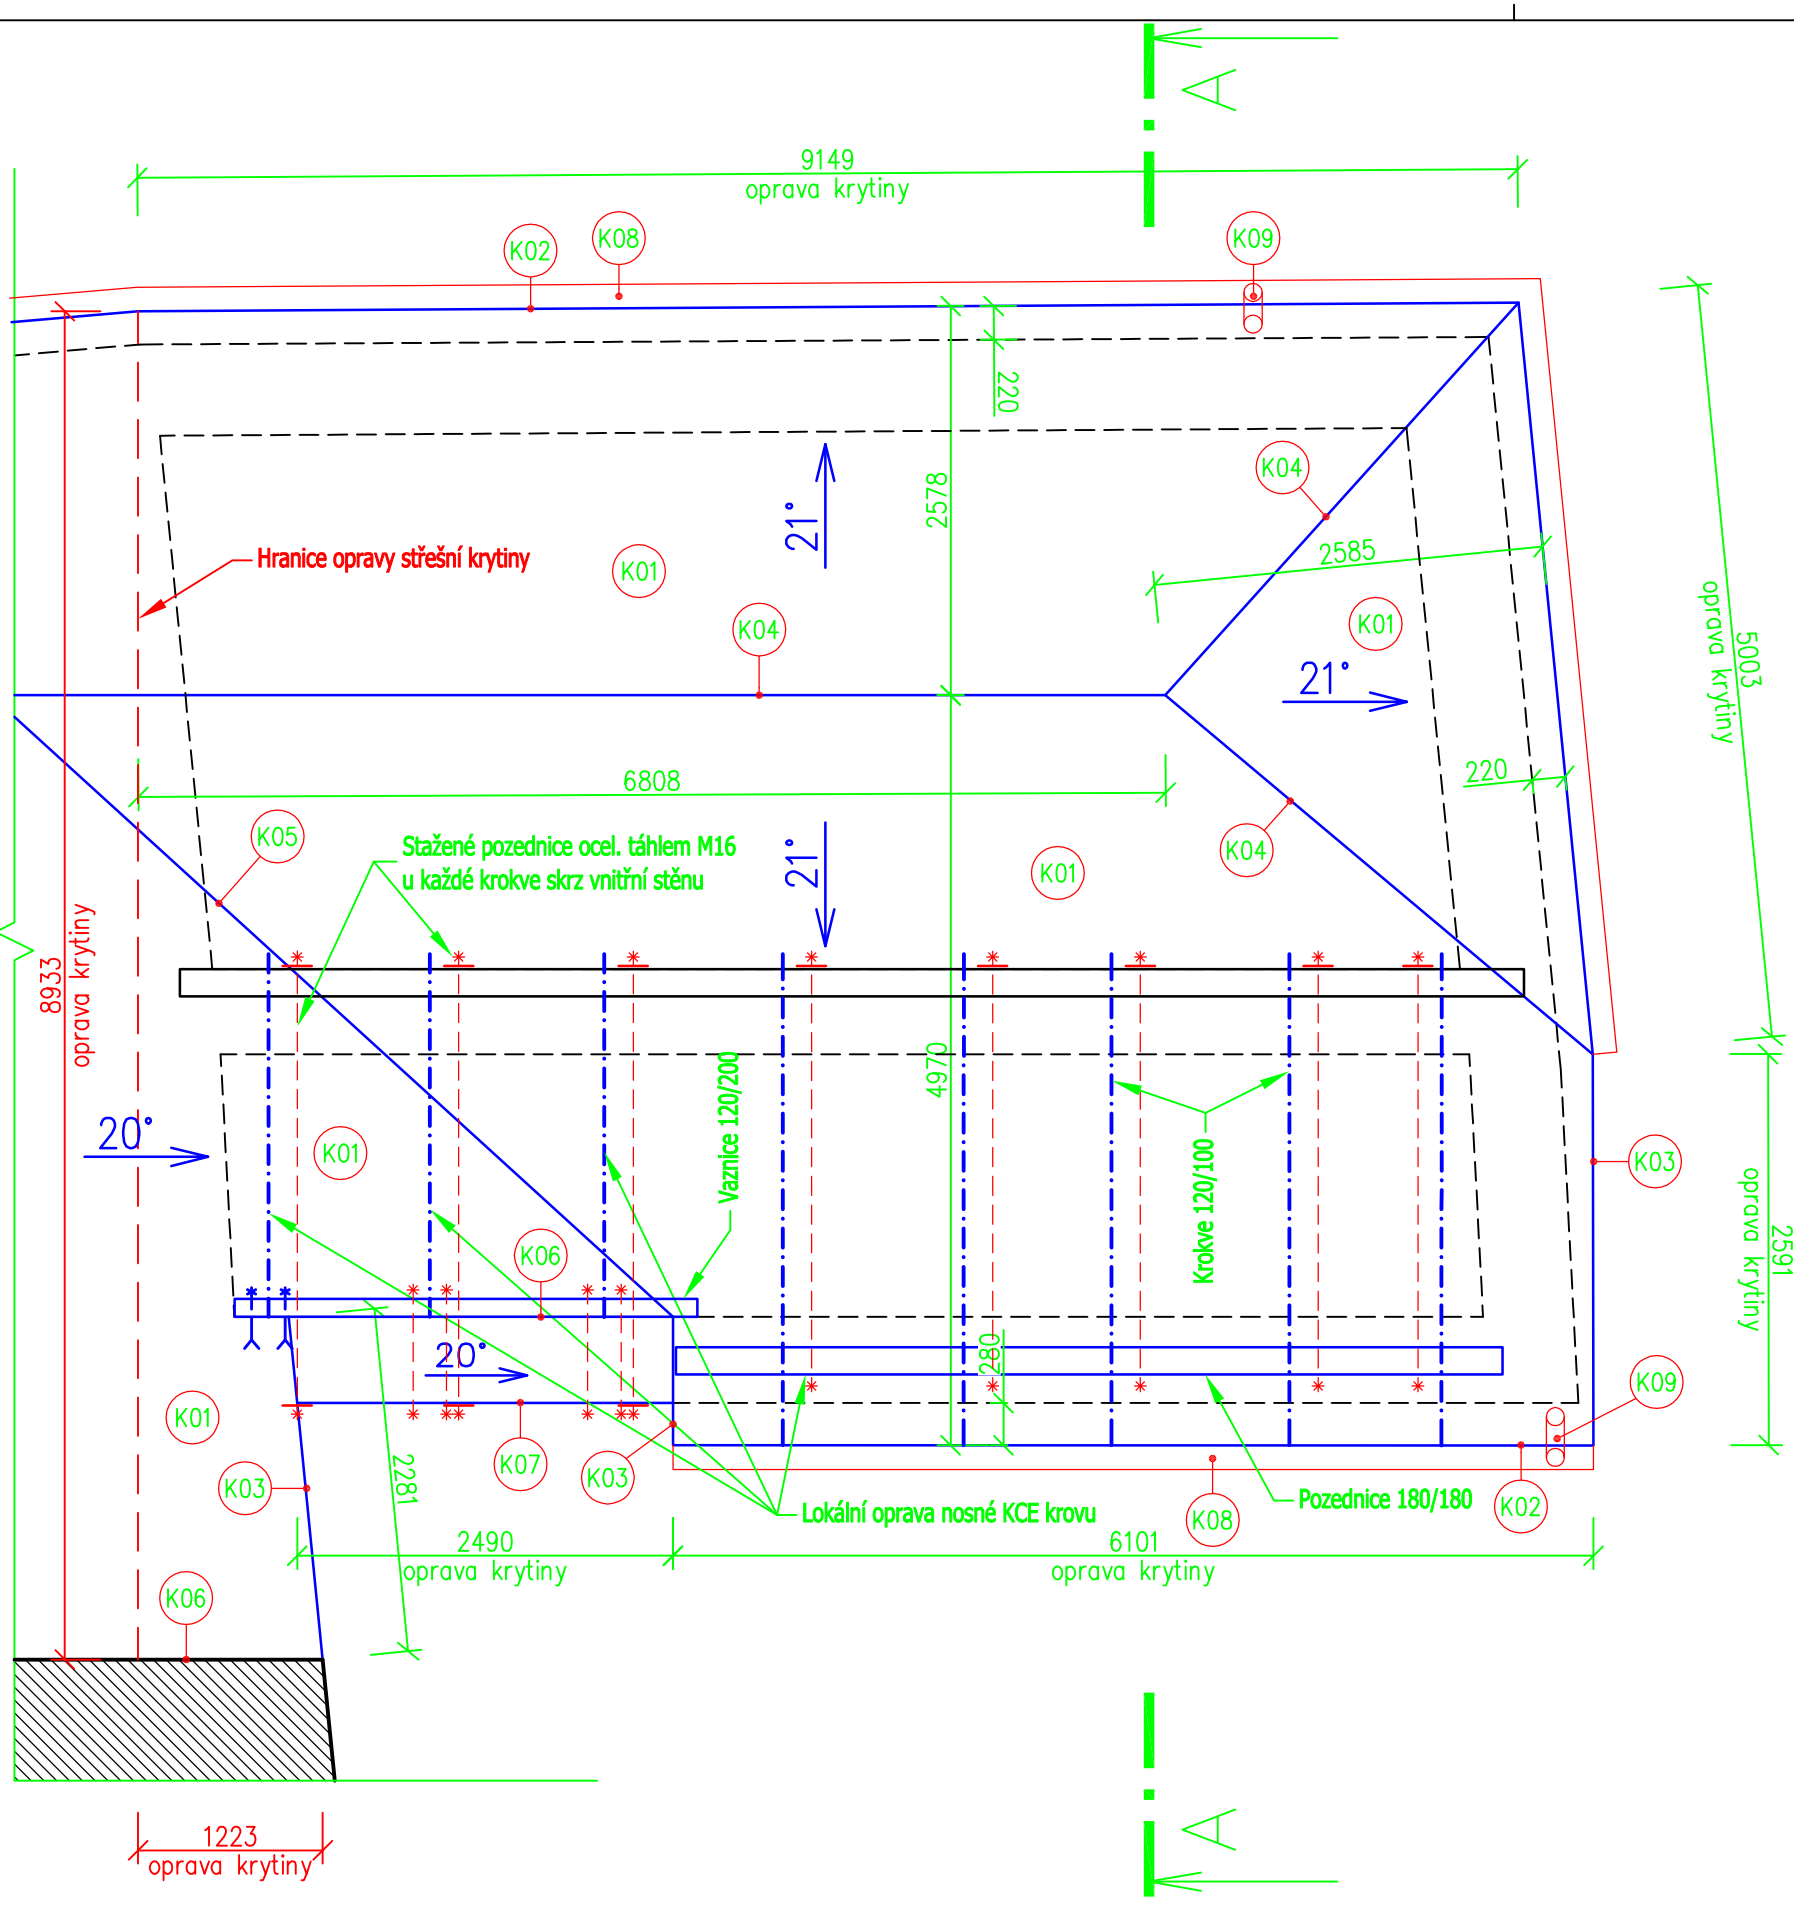

SKLADBA OPRAVY STŘECHY:

Nová hliníková plechová krytina s povrchovou úpravou (2x stojatý spoj-falc)
Pojistná strukturovaná střešní fólie s přelepenými spoji (např. DELTA TRELLA PLUS)
Výměna celoplošného bednění z prken tl. 24 mm - na sráz
Lokální oprava nosné KCE krovu - přesný rozsah výměny určen přímo na místě stavby po odkrytí celoplošného bednění

POZNÁMKA:

- Plocha opravované části střechy cca 126,67 m²
- Materiál dřevěných prvků C24, spojovací prvky pevnostní třídy 8.8
- Pod pozednice nutno položit v celé délce lepenku proti vlhkosti ze zdiva např. S40
- Pozednice kotvit do stávajícího zdiva u každé krokve - na chem. kotvy M16
- Pomocnou vaznici kotvit skrz obvodové zdivo 2x u každé krokve M16
- Stažení pozednice ke středové nosné zdi bude provedeno ocelovou tyčí R16 u každé krokve skrz středovou nosnou zeď s kotevními prvky (plotnami z plechu P6 cca 150/150 mm)
- Veškeré stávající a nové dřevěné prvky krovu nutno opatřit nátěrem proti hnilobě a škůdcům!!!

±0,000 = úroveň stávající podlahy 1.NP

Vypracoval :	Projekční kancelář lay-out s.r.o., nám. Svobody 527, 739 61 Třinec mobil:+420 776 213 159 / cieslar@lay-out.cz
Investor :	Město Jablunkov, Dukelská 144, 739 91 Jablunkov
Místo stavby :	Obec Jablunkov, k.ú. Jablunkov, parc.č. 332
Název stavby :	Udržovací práce Oprava budovy č.p. 150 sklad v zadní části objektu
Výkres :	Půdorys střechy a krovu - Návrh

PROJEKČNÍ KANCELÁŘ lay-out

Datum vypracování :	01 / 2016
Stupeň dokumentace :	DPS
Číslo zakázky :	L2016-04
Měřítko :	1:50
Číslo výkresu :	D.09