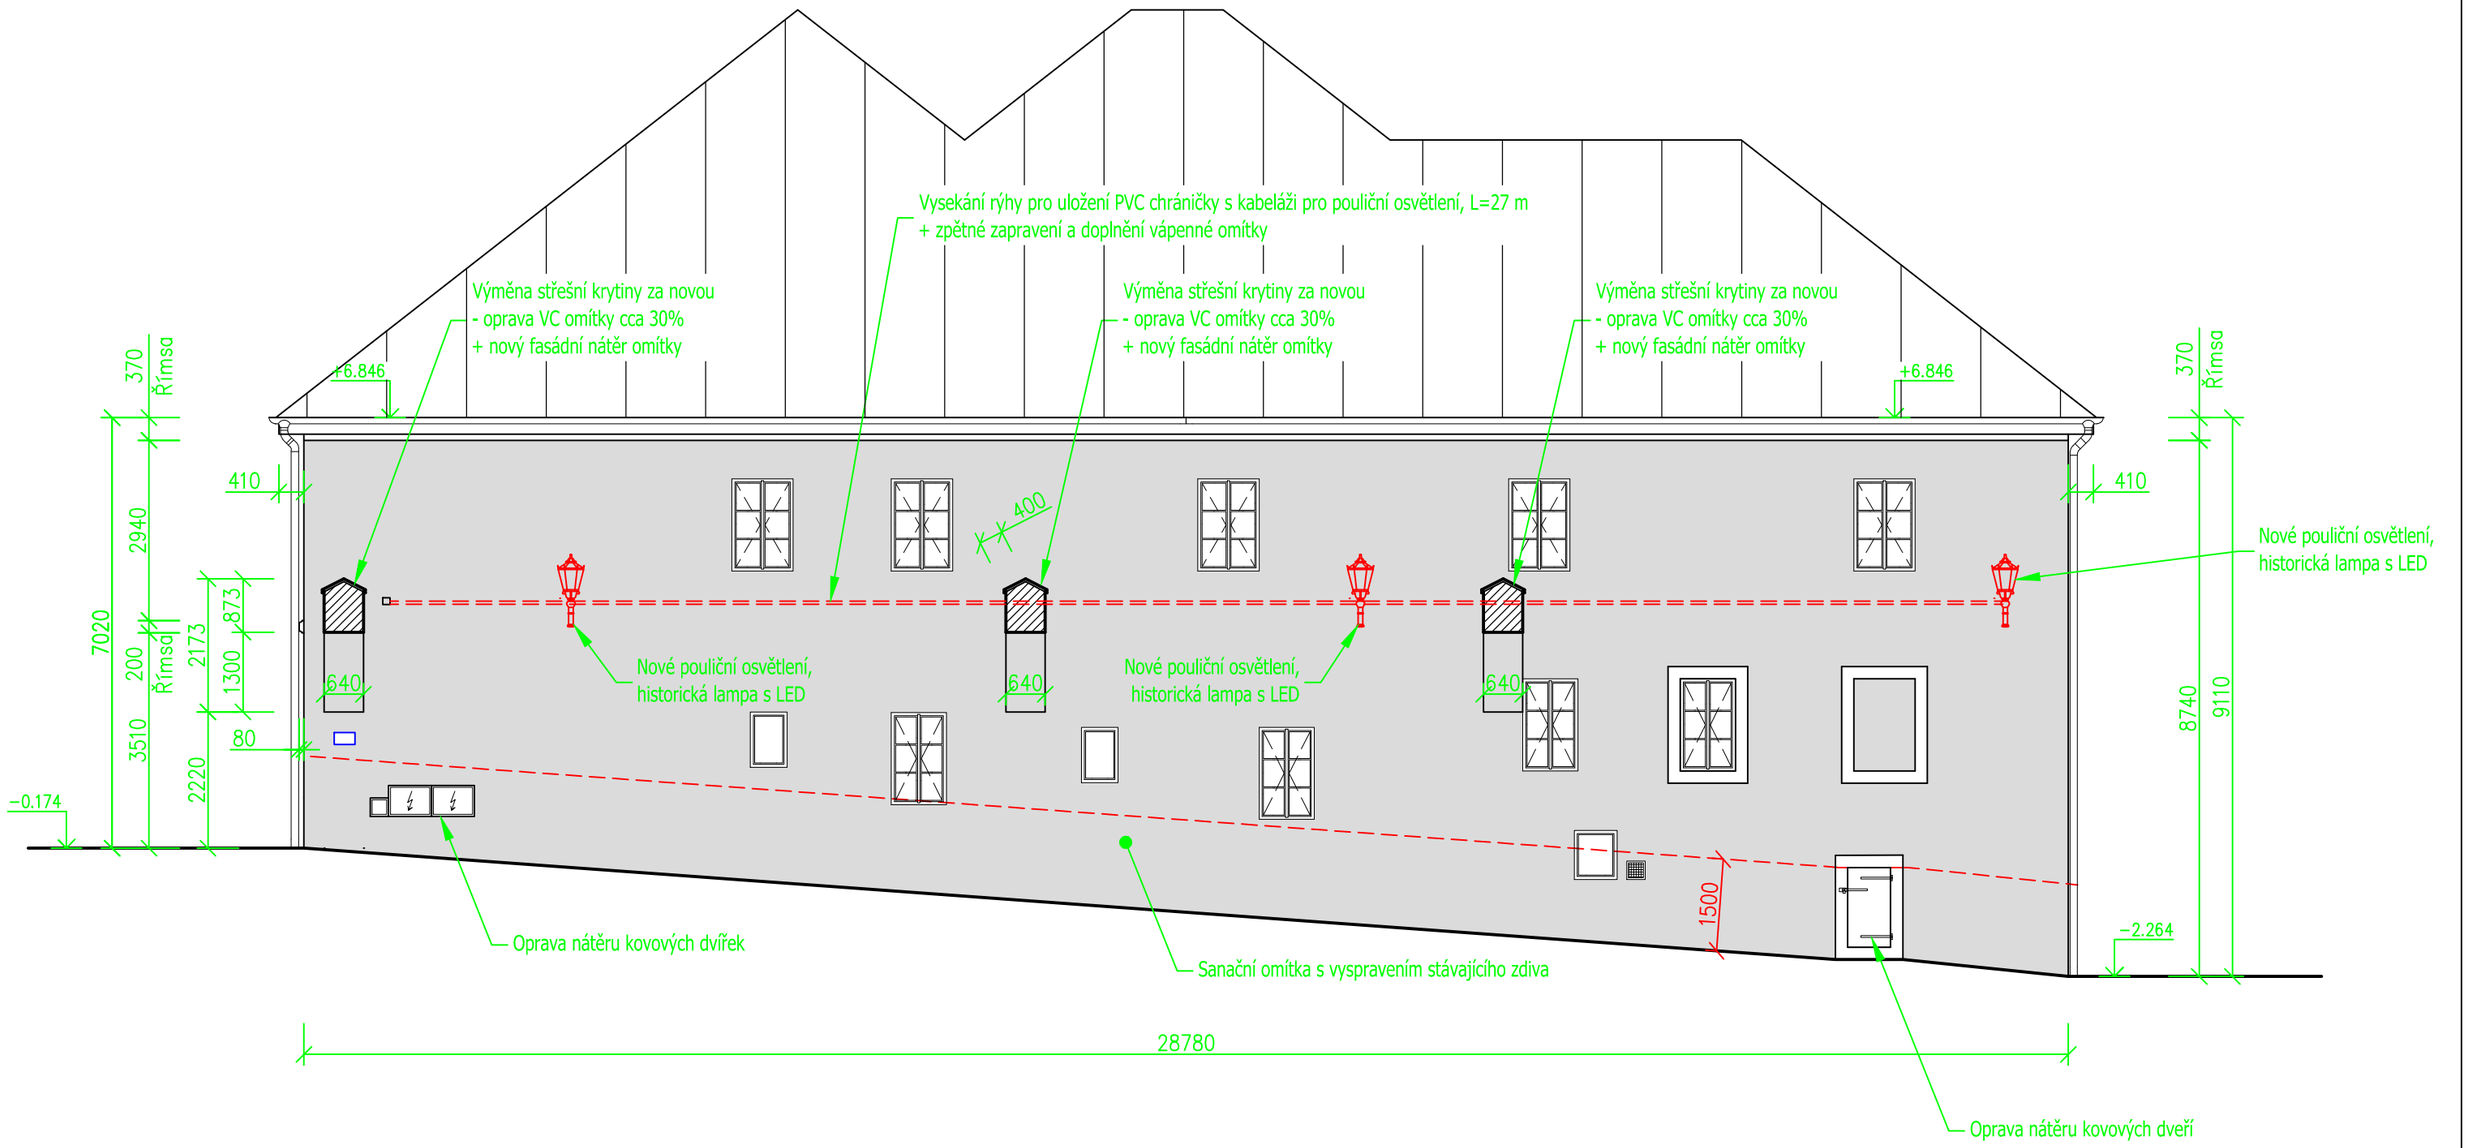

POPIS BOURACÍCH PRACÍ:

- V soklové části do výšky cca 1,5 m se provede oprava zdiva a nová sanační omítka
- Celoplošně bude provedena oprava zvětralých části fasádní omítky z 30%, včetně okrasných prvků a ostění výplní otvorů
- Provede se demontáž klempířských prvků (parapetů), s výměnou za nové
- Součásti opravy fasády objektu jsou tři spojovací klenby, bude provedena jejich oprava včetně souvrství střešní krytiny za novou
- Bude provedena výměna krycích mřížek na fasádě za nové
- Veškeré konstrukce zakryté a nepřístupné konstrukce jsou kresleny jako domněle dle dobových zvyklostí, při realizaci může dojít k nesrovnalostem, které budou řešeny přímo na místě

SCHÉMA POHLEDŮ

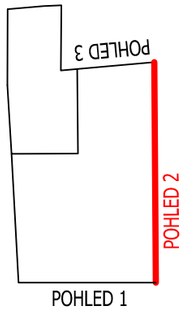

±0,000 = úroveň hlavního vstupu do prodejny z ul. Plk. Velebnovského

Vypracoval :	Projekční kancelář lay-out s.r.o., nám. Svobody 527, 739 61 Třinec mobil:+420 776 213 159 / cieslar@lay-out.cz
Investor :	Město Jablunkov, Dukelská 144, 739 91 Jablunkov
Místo stavby :	Obec Jablunkov, k.ú. Jablunkov, parc.č. 332
Název stavby :	Udržovací práce - Oprava fasády č.p. 150 s výměnou oken a vstupních dveří
Výkres :	POHLED 2 - Návrh

Datum vypracování :	12 / 2016
Stupeň dokumentace :	DPS
Číslo zakázky :	L2016-71
Měřítko :	1:100
Číslo výkresu :	D.06