


ROZVADĚČ PR21

3NPE AC 50 Hz, 400/230V/TN-S

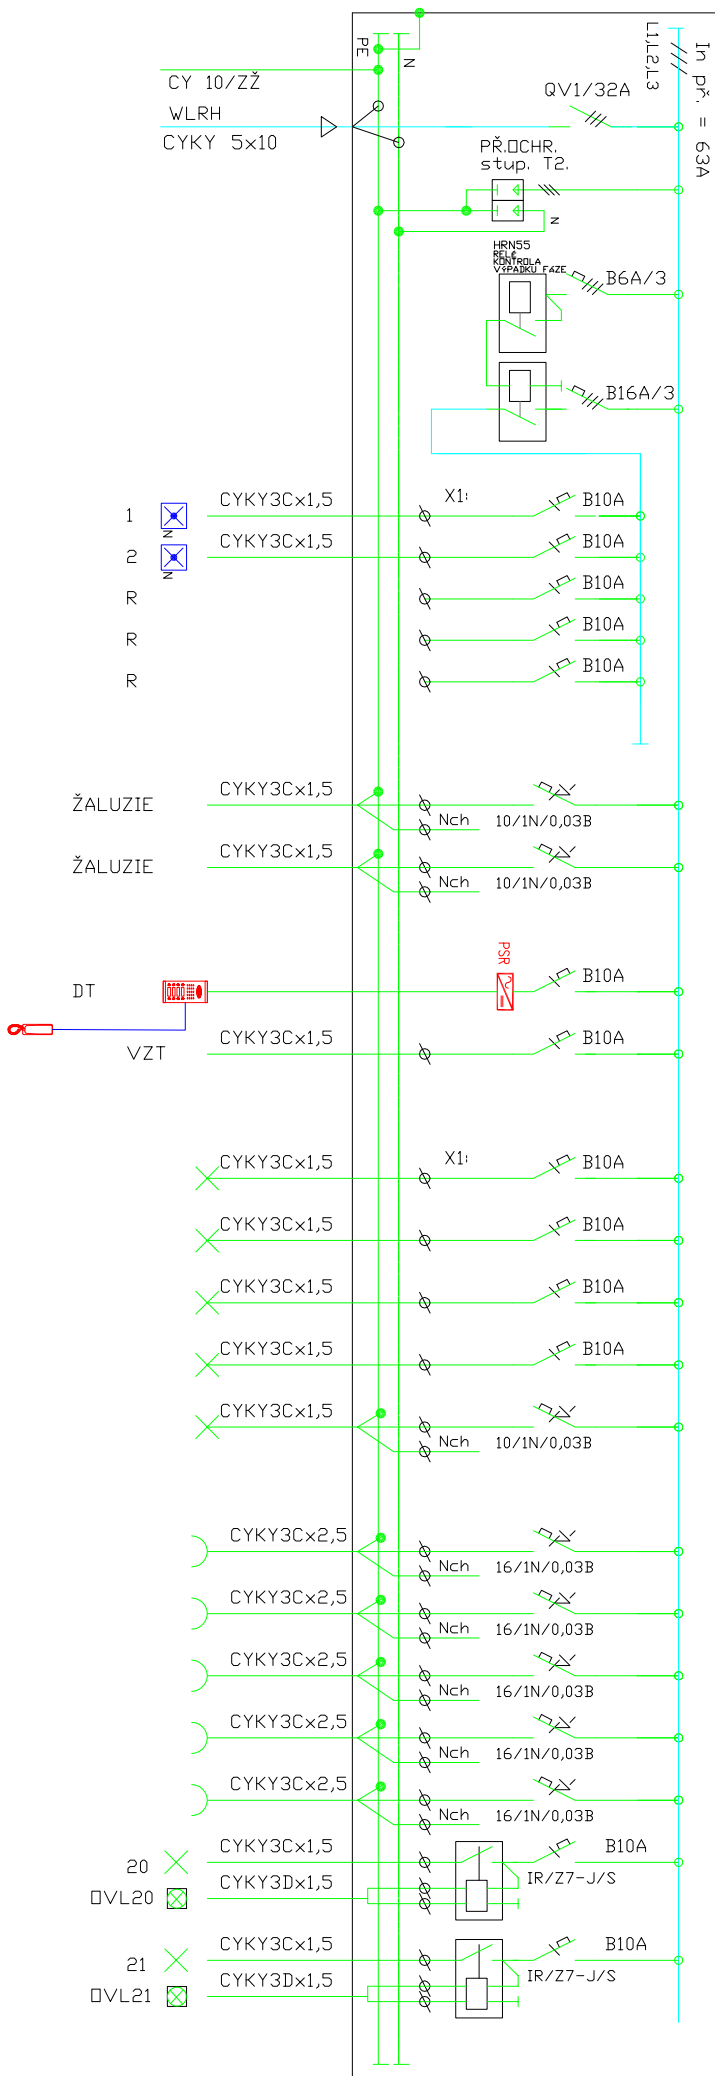

Investor:	Město Jablunkov	Vypracoval:	Ing. DANĚK Petr	Projekt:	NOVPRO FM, s.r.o.
Měřítka:	1 : 100	Odpovědný projektant:	Ing. DANĚK Petr		Sadová 609, Frydek-Místek
Formát:	A3	Poznámky:	ČKAIT: 1103435		DůR+DSP
Název díla:	Stavební úpravy, nástavba a přístavba objektu na ul. Bezručova č.p. 130 - rozšíření kapacity MŠ	Investor:	Město Jablunkov, Dukelská 144, 739 91 Jablunkov, IČ: 00296759	Datum:	1/2016
Název výkresu:	D.1.6.	ROZVADĚČ PR21	Číslo výkresu:	9-2/2	160117

PROJEKCE ELEKTRO
 Ing. DANĚK PETR
 Žitná 1375, Ostrava - Poruba, 708 00
 IČ: 747 312 97
 e-mail: petr.danek2@seznam.cz