


# ROZVADĚČ PR51

3NPE AC 50 Hz, 400/230V/TN-S

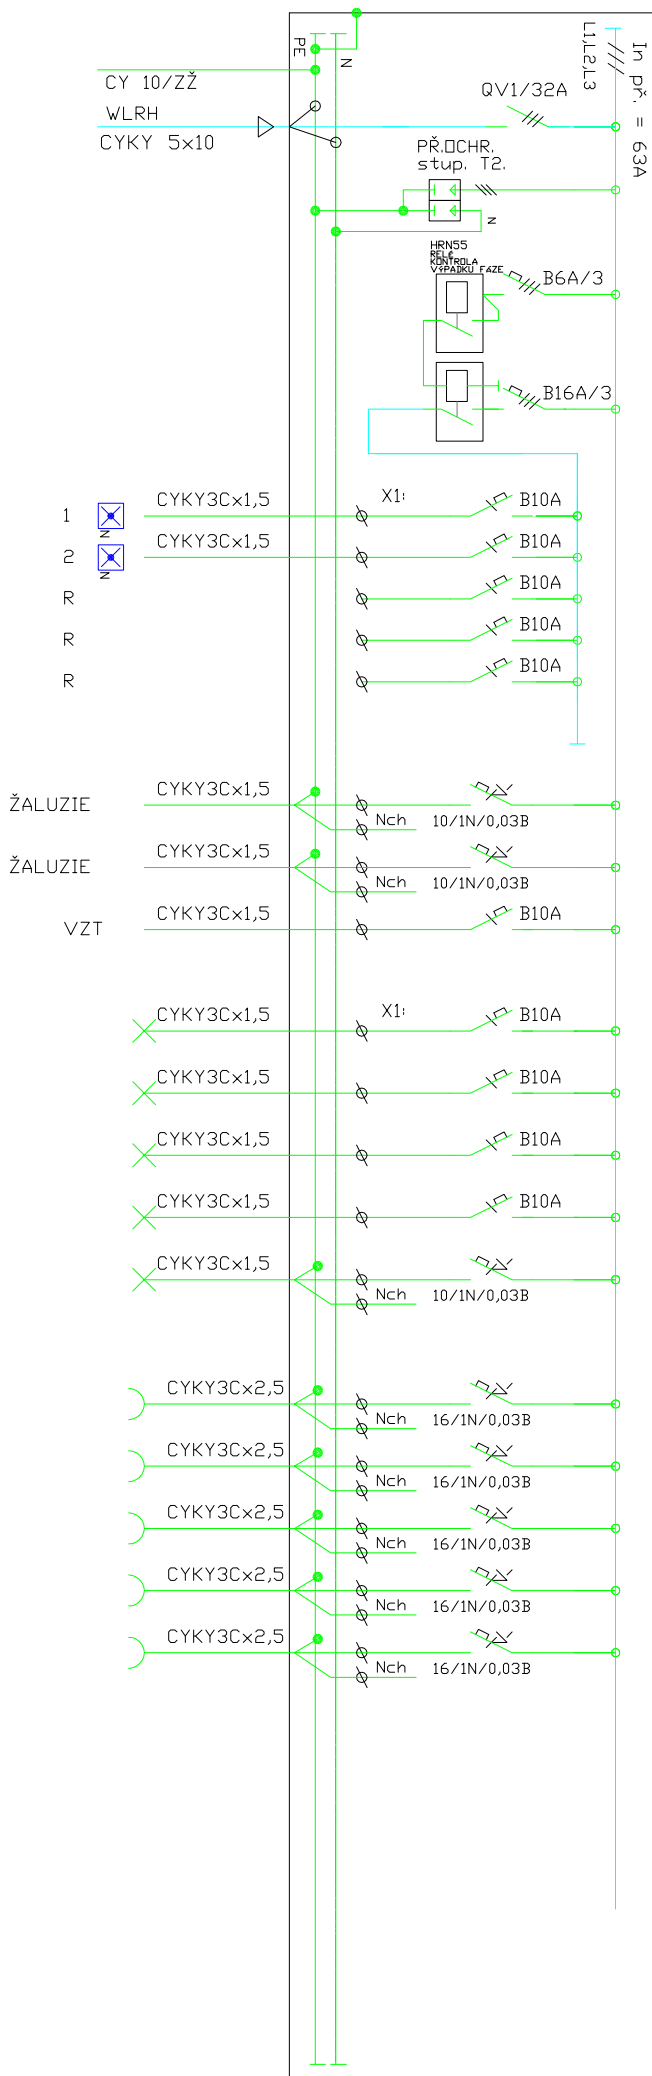

Investor:	Město Jablunkov	Vypracoval:	Ing. DANĚK Petr	Projekt:	NOVPRO FM, s.r.o.
Měřítko:	1 : 100	Odpovědný projektant:	Ing. DANĚK Petr	Podpis:	Sadová 609, Frydek-Místek
Formát:	A3	Poznámky:	ČKAIT: 1103435	Stupeň:	DŮR+DSP
Název díla:	Stavební úpravy, nástavba a přístavba objektu na ul. Bezručova č.p. 130 - rozšíření kapacity MŠ	Investor:	Město Jablunkov, Dukelská 144, 739 91 Jablunkov, IČ: 00296759	Datum:	1/2016
Název výkresu:	D.1.6. ROZVADĚČ PR51	Číslo výkresu:	12-2/2	Číslo zadání:	160117

**PROJEKCE ELEKTRO**  
 Ing. DANĚK PETR  
 Žitná 1375, Ostrava - Poruba, 708 00  
 IČ: 747 312 97  
 e-mail: petr.danek2@seznam.cz