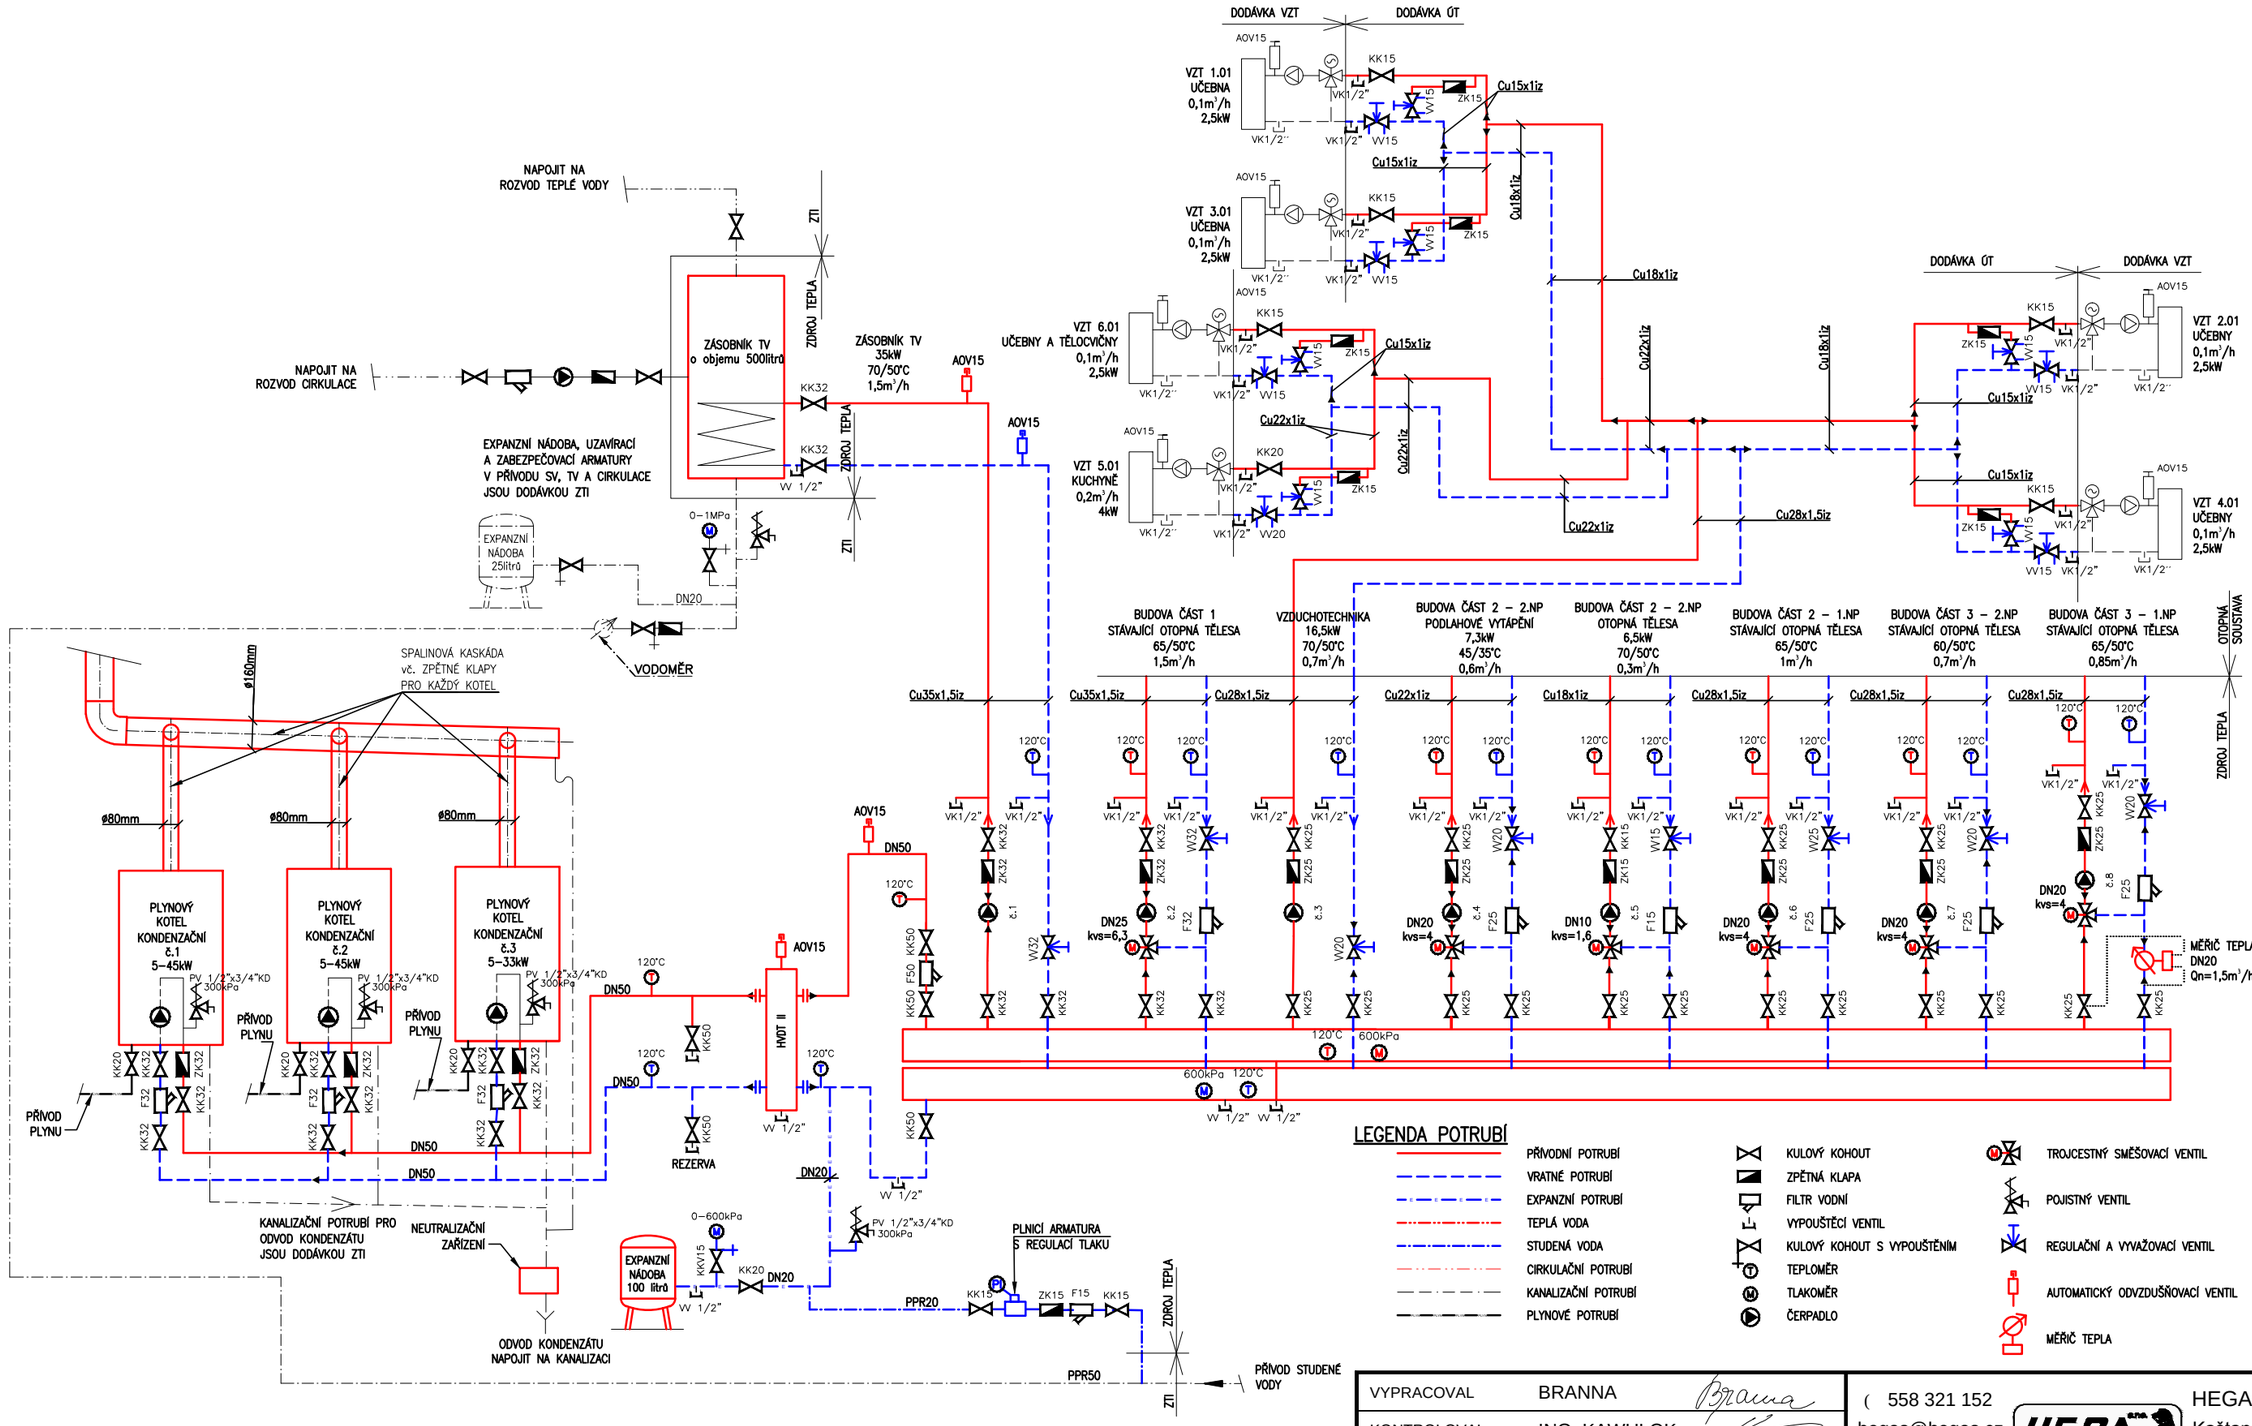

LEGENDA POTRUBÍ

- PŘÍVODNÍ POTRUBÍ
- VRATNÉ POTRUBÍ
- EXPANZNÍ POTRUBÍ
- TEPLÁ VODA
- STUDENÁ VODA
- CIRKULAČNÍ POTRUBÍ
- KANALIZAČNÍ POTRUBÍ
- PLYNOVÉ POTRUBÍ
- KULOVÝ KOHOUT
- ZPĚTNÁ KLAPA
- FILTR VODNÍ
- VYPOUŠTĚCÍ VENTIL
- KULOVÝ KOHOUT S VYPOUŠTĚNÍM
- TEPLOMĚR
- TLAKOMĚR
- ČERPADLO
- TROJCESTNÝ SMĚŠOVACÍ VENTIL
- POJISTNÝ VENTIL
- REGULAČNÍ A VYVAŽOVACÍ VENTIL
- AUTOMATICKÝ ODVZDUŠŇOVACÍ VENTIL
- MĚŘIČ TEPLA

NASTAVENÍ A DIMENZE REGULAČNÍCH A VYVAŽOVACÍCH VENTILŮ ÚT

NÁZEV REGULAČNÍHO OKRUHU	PRŮTOK	Δp VENTILU	DIMENZE
	[l/h]	[kPa]	[–]
OHŘEV TV	1500	3	DN32
BUDOVA ČÁST 1	1500	3	DN32
VZDUCHOTECHNIKA	730	3	DN20
BUDOVA ČÁST 2 – 2.NP PODLAHOVÉ VATÁPĚNÍ	650	3	DN20
BUDOVA ČÁST 2 – 2.NP OTOPNÁ TĚLESA	280	3	DN15
BUDOVA ČÁST 2 – 1.NP	1030	3	DN25
BUDOVA ČÁST 3 – 2.NP	690	3	DN20
BUDOVA ČÁST 3 – 1.NP	850	3	DN20

NASTAVENÍ A DIMENZE VENTILŮ PRO VZT

NÁZEV REGULAČNÍHO OKRUHU	PRŮTOK	Δp VENTILU	DIMENZE
	[l/h]	[kPa]	[–]
VZT 1.01	110	3	DN15
VZT 2.01	110	3	DN15
VZT 3.01	110	3	DN15
VZT 4.01	110	3	DN15
VZT 6.01	110	3	DN15
VZT 5.01	170	3	DN20
VENTIL VE ZKRATU	10	3	DN10

VYPRACOVAL	BRANNA	(558 321 152
KONTROLOVAL	ING. KAWULOK	hegas@hegas.cz
ZODP.PROJEKTANT	ING. KAWULOK	www.hegas.cz

HEGAs, s.r.o.
Kaštanová 182
739 61 Třinec

NÁZEV STAVBY	STAVEBNÍ ÚPRAVY,NÁSTAVBA A PŘÍSTAVBA NA ul.BEZRUČOVA č.p.130 - ROZŠÍŘENÍ KAPACITY MŠ	STUPEŇ PD	PROJEKT PRO PROVÁDĚNÍ STAVBY
ČÁST STAVBY	D.1.4. - VYTÁPĚNÍ A PŘÍPRAVA TV	DATUM	12/2015
MÍSTO STAVBY	MATEŘSKÁ ŠKOLA, BEZRUČOVA č.p.130,739 91 JABLUNKOV	FORMÁT	A3
INVESTOR	MĚSTO JABLUNKOV, DUKELSKÁ č.p.144, 739 91 JABLUNKOV	MĚŘÍTKO	NENÍ
OBSAH VÝKRESU	ZDROJ TEPLA TECHNOLOGICKÉ SCHÉMA	ČÍSLO ZAKÁZKY: 315 231	ČÍSLO VÝKRESU: D.1.4.6

DATUM TISKU: 26.1.2016