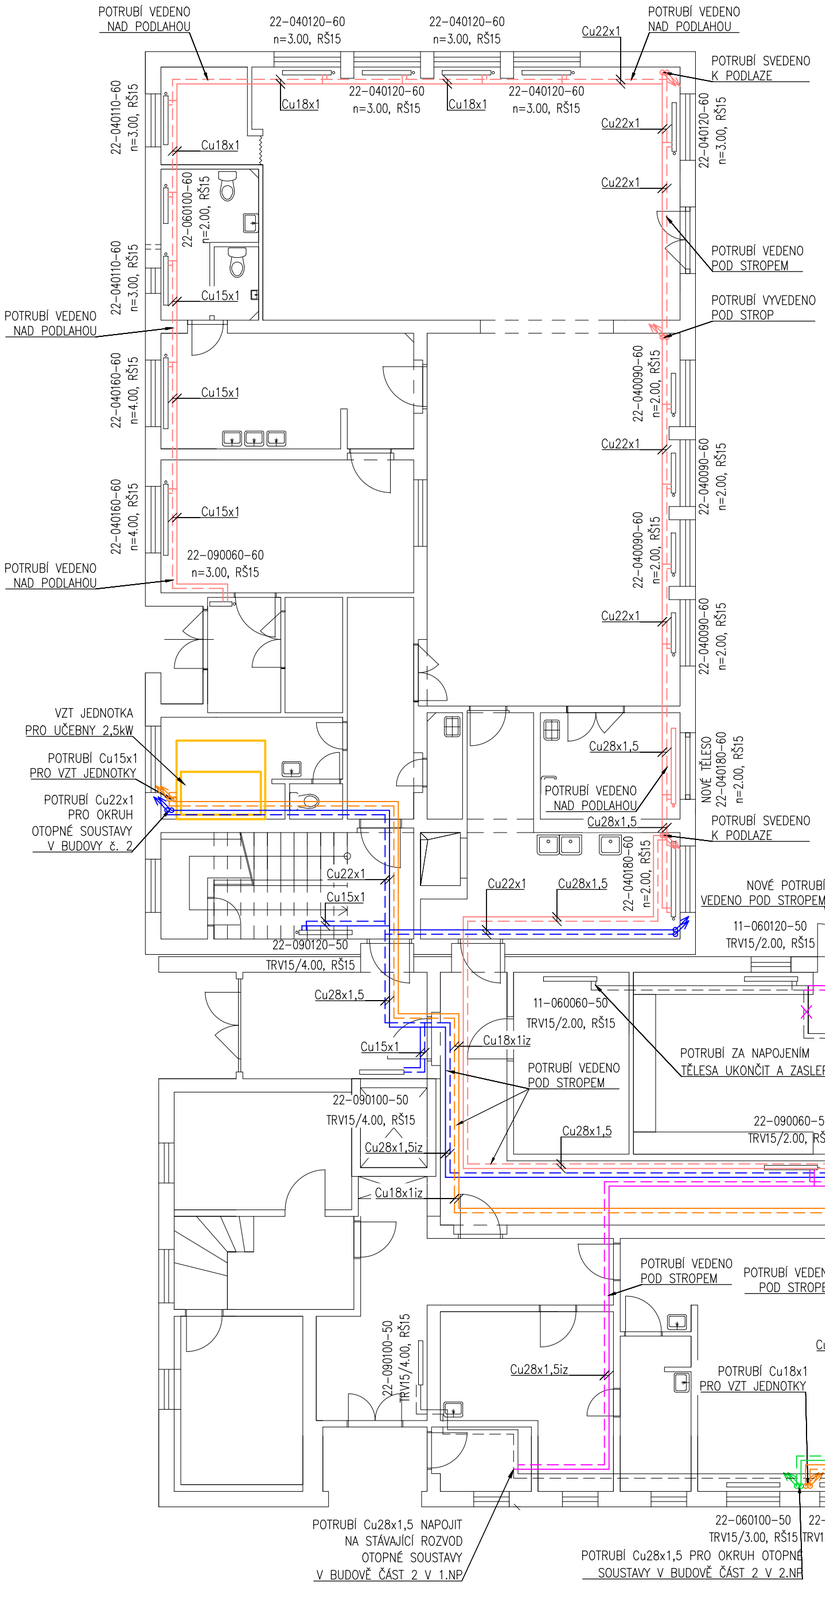

VYPRACOVAL	ING. KANTOR	HEGAs, s.r.o. Kaštanová 182 739 61 Třinec	(558 321 152 hegas@hegas.cz www.hegas.cz
KONTROLOVAL	ING. KAWULOK		
ZODP.PROJEKTANT	ING. KAWULOK		

NÁZEV STAVBY	STAVEBNÍ ÚPRAVY, NÁSTAVBA A PŘÍSTAVBA NA ul. BEZRUČOVA č.p. 130 - ROZŠÍŘENÍ KAPACITY MŠ	STUPEŇ PD	DOKUMENTACE PRO PROVÁDĚNÍ STAVBY
ČÁST STAVBY	D.1.4 - VYTÁPĚNÍ A PŘÍPRAVA TV	DATUM	12/2015
MÍSTO STAVBY	MATEŘSKÁ ŠKOLA BEZRUČOVA čp. 130, 739 91 JABLUNKOV	FORMÁT	A2
STAVEBNÍK	MĚSTO JABLUNKOV, DUKELSKÁ 144, 739 91 JABLUNKOV	MĚŘÍTKO	1:100
OBSAH VÝKRESU	OTOPNÁ SOUSTAVA - PŮDORYS 1.NP	ČÍSLO ZAKÁZKY 315 231	ČÍSLO VÝKRESU D.1.4.7

POZNÁMKA:

1. VEŠKERÉ PÁTEŘNÍ LEŽATÉ ROZVODY TOPNÉHO MÉDIA K MÍSTŮM PŮVODNÍCH ZDROJŮ TEPLA VÉST POD STROPEM A IZOLOVAT
2. NOVÉ ROZVODY TOPNÉHO MÉDIA K OTOPNÝM TĚLESŮM PŘÍSTAVBY ČÁST 2 – 2.NP, VÉST PODÉL STĚNY NAD PODLAHOU
3. SMĚŠOVACÍ UZEL VZT JEDNOTKEK ŘEŠÍ ČÁST VZT

LEGENDA

- PŘÍVODNÍ A VRATNÉ POTRUBÍ PRO VYTÁPĚNÍ OBJEKTU č. 1
- PŘÍVODNÍ A VRATNÉ POTRUBÍ PRO VYTÁPĚNÍ OBJEKTU č. 2 – 1.NP
- PŘÍVODNÍ A VRATNÉ POTRUBÍ PRO VYTÁPĚNÍ OBJEKTU č. 2 – PODLAHOVÉ VYTÁPĚNÍ
- PŘÍVODNÍ A VRATNÉ POTRUBÍ PRO VYTÁPĚNÍ OBJEKTU č. 2 – OTOPNÁ TĚLESA
- PŘÍVODNÍ A VRATNÉ POTRUBÍ PRO VYTÁPĚNÍ OBJEKTU č. 3 – 2.NP
- PŘÍVODNÍ A VRATNÉ POTRUBÍ PRO VYTÁPĚNÍ OBJEKTU č. 3 – 1.NP
- PŘÍVODNÍ A VRATNÉ POTRUBÍ PRO VZT JEDNOTKY
- NOVÉ DESKOVÉ OTOPNÉ TĚLESO
- STÁVAJÍCÍ DESKOVÉ OTOPNÉ TĚLESO

LEGENDA DESKOVÝCH TĚLES

21–040100–60
typ výška délka provedení VENTIL KOMPAKT

LEGENDA DESKOVÝCH TĚLES

21–060100–50
typ výška délka provedení KLASIK
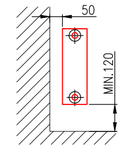
SCHÉMA UMÍSTĚNÍ TĚLESA: