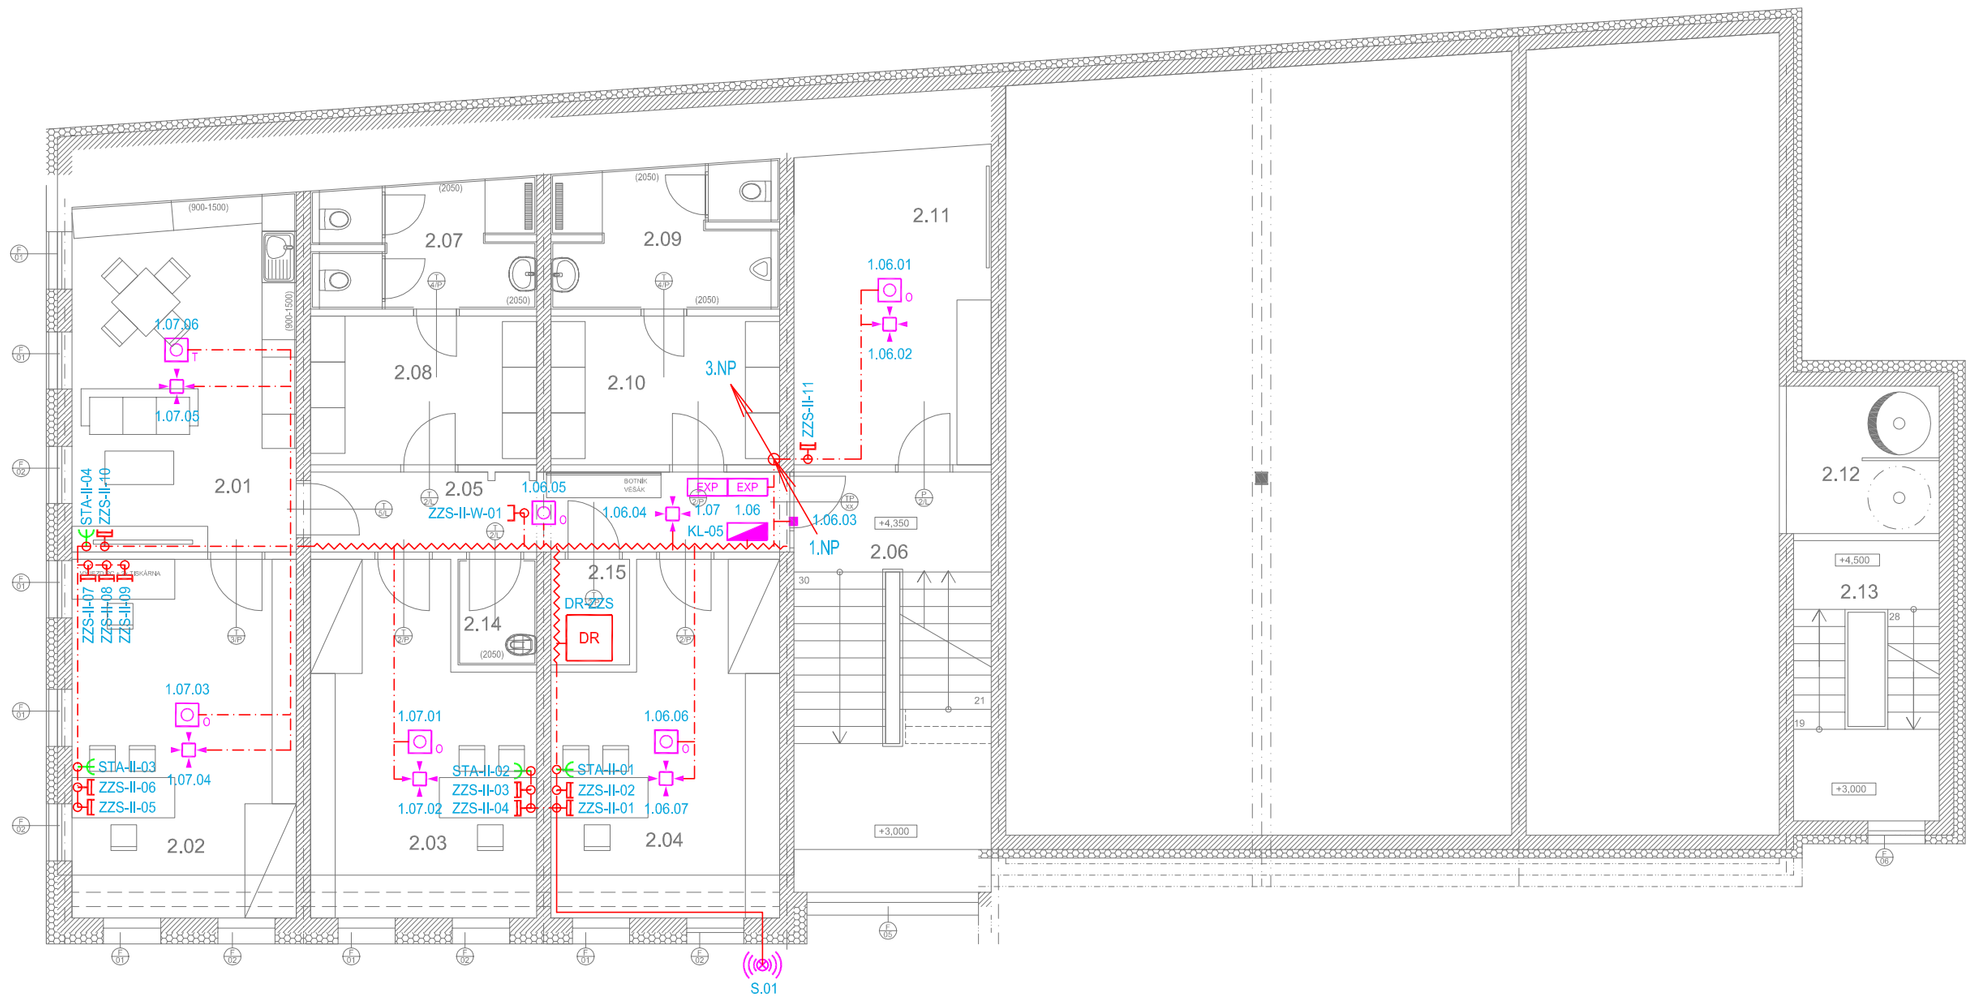

LEGENDA MÍSTNOSTÍ

Č. M.	ÚČEL MÍSTNOSTI	PLOCHA (m²)	UŽIVATELÉ	PODLAHA	STĚNY	STROP	POZNÁMKA
2.01	DENNÍ MÍSTNOST ZZS	24,2	ZZS	PVC	OMÍTKA, MALBA	RASTR, PODHLED	SYSTÉMOVÝ SOKL
2.02	KANCELÁŘ ZZS 01	24,7	ZZS	KOBEREC	OMÍTKA, MALBA	RASTR, PODHLED	SYSTÉMOVÝ SOKL
2.03	KANCELÁŘ ZZS 02	21,9	ZZS	KOBEREC	OMÍTKA, MALBA	RASTR, PODHLED	SYSTÉMOVÝ SOKL
2.04	KANCELÁŘ ZZS 03	22,2	ZZS	KOBEREC	OMÍTKA, MALBA	RASTR, PODHLED	SYSTÉMOVÝ SOKL
2.05	CHODBA	11,7	ZZS	PVC	OMÍTKA, MALBA	RASTR, PODHLED	SYSTÉMOVÝ SOKL
2.06	CHODBA A SCHODIŠTĚ	25,4	SP	KERAMICKÁ DLAŽBA	OMÍTKA, MALBA	OMÍTKA, MALBA	KERAMICKÝ SOKL
2.07	HYGIENICKÉ ZÁZEMÍ ŽENY ZZS	8,5	ZZS	KERAMICKÁ DLAŽBA	KERAMICKÝ OBKLAD, OMÍTKA, MALBA	SDK DO VLHKA	
2.08	ŠATNY ŽENY ZZS	10,5	ZZS	PVC	OMÍTKA, MALBA	RASTR, PODHLED	SYSTÉMOVÝ SOKL
2.09	HYGIENICKÉ ZÁZEMÍ MUŽI ZZS	9,7	ZZS	KERAMICKÁ DLAŽBA	KERAMICKÝ OBKLAD, OMÍTKA, MALBA	SDK DO VLHKA	
2.10	ŠATNY MUŽI ZZS	10,6	ZZS	PVC	OMÍTKA, MALBA	RASTR, PODHLED	SYSTÉMOVÝ SOKL
2.11	SKLAD KRIZOVÉHO ŠTÁBU	18,3	JSDH	PVC	OMÍTKA, MALBA	RASTR, PODHLED	SYSTÉMOVÝ SOKL
2.12	SKLUZ	7,0	JSDH	KERAMICKÁ DLAŽBA	OMÍTKA, MALBA	OMÍTKA, MALBA	KERAMICKÝ SOKL
2.13	SCHODIŠTĚ	12,5	JSDH	POROROŠT	OMÍTKA, MALBA	OMÍTKA, MALBA	
2.14	ÚKLIDOVÁ MÍSTNOST	2,7	ZZS	PVC	KERAMICKÝ OBKLAD, OMÍTKA, MALBA	OMÍTKA, MALBA	SYSTÉMOVÝ SOKL
2.15	SLABOPROUD	2,7	ZZS	PVC	OMÍTKA, MALBA	OMÍTKA, MALBA	SYSTÉMOVÝ SOKL
0	PLOCHA CELKEM	207,2					

LEGENDA SK:

- DR — DATOVÝ ROZVÁDĚČ
- TÚ — TELEFONNÍ ÚSTŘEDNA
- TLK. ROZVÁDĚČ, ROZHRANÍ JTS
- ZÁSUVKA SK 2x RJ-45
- ZÁSUVKA SK 1xRJ-45
- VOLNÝ VÝVOD

LEGENDA DT:

- DT — DT – ELEKTRICKÝ VRÁTNÝ
- DT – EL. MAGNETICKÝ ZÁMEK
- DT – AKU

LEGENDA STA:

- STA — STA – AKTIVNÍ ROZVÁDEČ
- STA – ZÁSUVKA SATELITNÍ

LEGENDA CCTV:

CCTV – DIGITÁNÍ ZÁZNAM

- DIG
- MON — CCTV – OVLÁDACÍ KLÁVESNICE / CCTV – MONITOR
- KBD — CCTV – VENKOVNÍ KAMERA

LEGENDA PZTS:

- EZS — PZTS – ÚSTŘEDNA
- PZTS – KLÁVESNICE
- EXP — PZTS – KONCENTRÁTOR
- PZTS – PASIVNÍ IR POHYBOVÉ ČIDLO
- PZTS – POHYBOVÉ DUÁLNÍ ČIDLO – PIR/MW
- PZTS – POHYBOVÉ ČIDLO–STROPNÍ
- PZTS – MAGNETICKÉ ČIDLO
- PZTS – VRATOVÉ MAGNETICKÉ ČIDLO
- PZTS – AUTOMATICKÝ HLÁSIČ–OPTOKOUŘOVÝ
- PZTS – TEPELNÝ HLÁSIČ
- PZTS – ZVUKOVÝ DETEKTOR

LEGENDA KT:

- KABEL. TRASA V PARAPETNÍM ŽLABU
- KABEL. TRASA VE ŽLABU MERKUR ZAVĚŠENA NA STROPĚ
- KABEL. TRASA V TRUBCE PVC VE ZDI POD OMÍTKOU
- KABEL. TRASA V PVC LIŠTÁCH LV NA ZDI
- KABEL. TRASA NA PŘÍCHYTKÁCH NAD PODHLEDEM
- KABEL TRASA V TRUBCE PVC V PODLAZE
- 3.NP / 1.NP / Podhled — KABEL. TRASA – STOUPACÍ VEDENÍ
- KABEL. TRASA – VÝSTUP DO PODHLEDU
- KRABICE PŘÍSTROJOVÁ KU 68
- KRABICE PODLAHOVÁ

OZNAČENÍ REVIZE	PŘEDMĚT REVIZE	DATUM REVIZE	REVIZI PROVEDL

Souřadný systém : JTSK

Výškový systém : BpV

± 0,000 = 4,350

PROJEKTSTUDIO EUCZ, s.r.o. - nositel veškerých majetkových autorských práv. Obsah tohoto dokumentu, vyobrazení a návrhy řešení na nich zobrazená požívají jako autorské dílo ochrany dle zákona č. 121/2000 Sb. (autorský zákon). Celý/část tohoto dokumentu, vyobrazení a návrhy řešení na něm zobrazená (dále jen "autorské dílo") jsou majetkem PROJEKTSTUDIO EUCZ, s.r.o. Předmětné autorské dílo ani jeho části nesmí být žádným způsobem v rozporu s ustanoveními autorského zákona a bez udělení licence ze strany nositele majetkových autorských práv či v rozporu s podmínkami takové licence užito ani poskytnuto třetí osobě.

GENERÁLNÍ PROJEKTANT (ZHOTOVITEL)

PROJEKTSTUDIO®
PROJEKTSTUDIO EUCZ, s.r.o.
Opavská 6230/29A, 708 00 Ostrava
tel.: 596 911 126
e-mail: info@projektstudio.cz
IČ: 27787443
www.PROJEKTSTUDIO.cz

ZODPOVĚDNÝ PROJEKTANT	MANAŽER PROJEKTU	PROJEKTANT
	ING.ARCH. DAVID KOTEK	JAN KUPEC
	HLAVNÍ INŽENÝR PROJEKTU	VYPRACOVAL
	ING. JAN POKORNÝ	JAN KUPEC
	ZODPOVĚDNÝ PROJEKTANT	KONTROLOVAL
	JAN KUPEC	JAN KUPEC

ZPRACOVATEL ČÁSTI PD
JAN KUPEC
Koblovská 343/128
725 29 Ostrava 29
e-mail: kupec.projekce@seznam.cz

STAVEBNÍK (OBJEDNATEL)
MĚSTO JABLUNKOV, DUKELSKÁ 144, JABLUNKOV, 739 91

MÍSTO STAVBY
JABLUNKOV, HASIČSKÁ 172. K.Ú. JABLUNKOV, P.Č. 291

NÁZEV STAVBY (DÍLO)
IVC V JABLUNKOVĚ

DATUM 04.2017
ZAKÁZKA č. PS 16 176
FORMÁT 3 x A4

STAVEBNÍ OBJEKT (SO)
SO 02 - NOVOSTAVBA IVC V JABLUNKOVĚ

STUPEŇ PD **DPS**
PARÉ

ČÁST DOKUMENTACE
D.1.4.5 SLABOPROUDÉ ROZVODY

MĚŘÍTKO 1 : 100

DOKUMENT
PŮDORYS 2.NP

ČÍSLO DOKUMENTU **D.1.4.5-103**