


NEJMENŠÍ DOVOLENÉ VZDÁLENOSTI PŘI SOUBĚHU A KŘÍŽENÍ VODOVODU – PODZEMNÍ VEDENÍ:
(dle požadavku ČSN 73 6005)

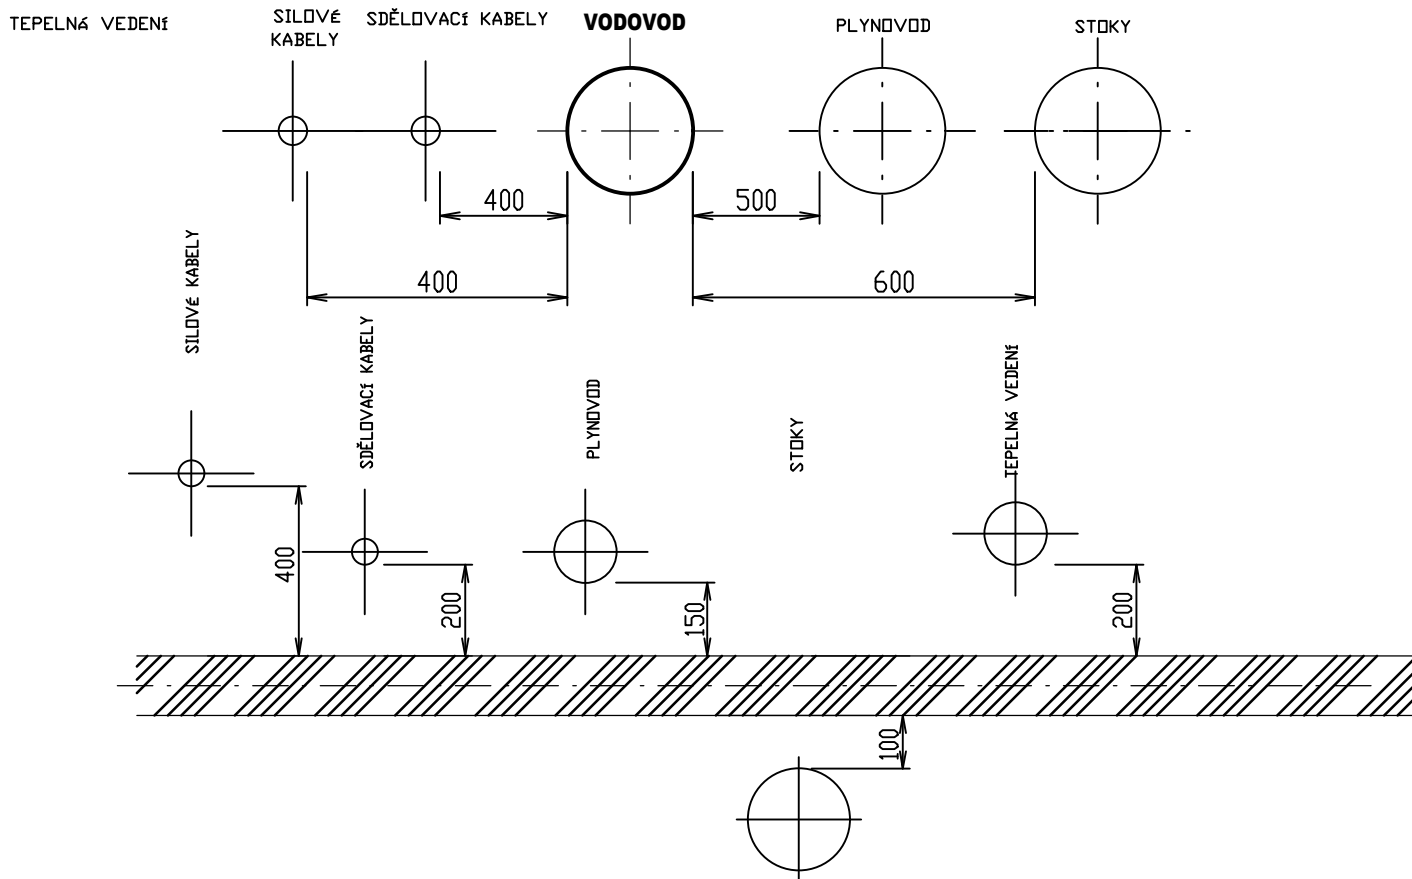

katastrální území: JABLUNKOV [656305]
polohový systém: S-JTSK
výškový systém: BpV



PROJEKCE GUŇKA S.R.O.
PROJEKČNÍ A INŽENÝRSKÁ ČINNOST VE STAVEBNICTVÍ
HASIČSKÁ 617 EMAIL: gunka@projkecgunka.cz
739 34, ŠENOV MOBIL: +420 608 730 487

Stavba: IVC JABLUNKOV

Část: NOVÝ VODOVOD

Výkres: KŘÍŽENÍ A SOUBĚH VEDENÍ

Místo: MĚSTO JABLUNKOV
stavby: P.Č.333/1, K.Ú. JABLUNKOV

Objednatel: MĚSTO JABLUNKOV
stavby: DUKELSKÁ 144, 739 91, JABLUNKOV

Odpov.proj. ING. JAKUB GUŇKA

Autorizoval: ING. PETR BĚLÁK

Kreslil: ING. JAKUB GUŇKA

Formát: 210 x 297

Číslo kopie:

Číslo výkresu:

Datum: 08.12.2017

Měřítko: —

Zakázka: 107_2017

D

03

Stupeň: DOKUMENTACE PRO PROVÁDĚNÍ STAVBY