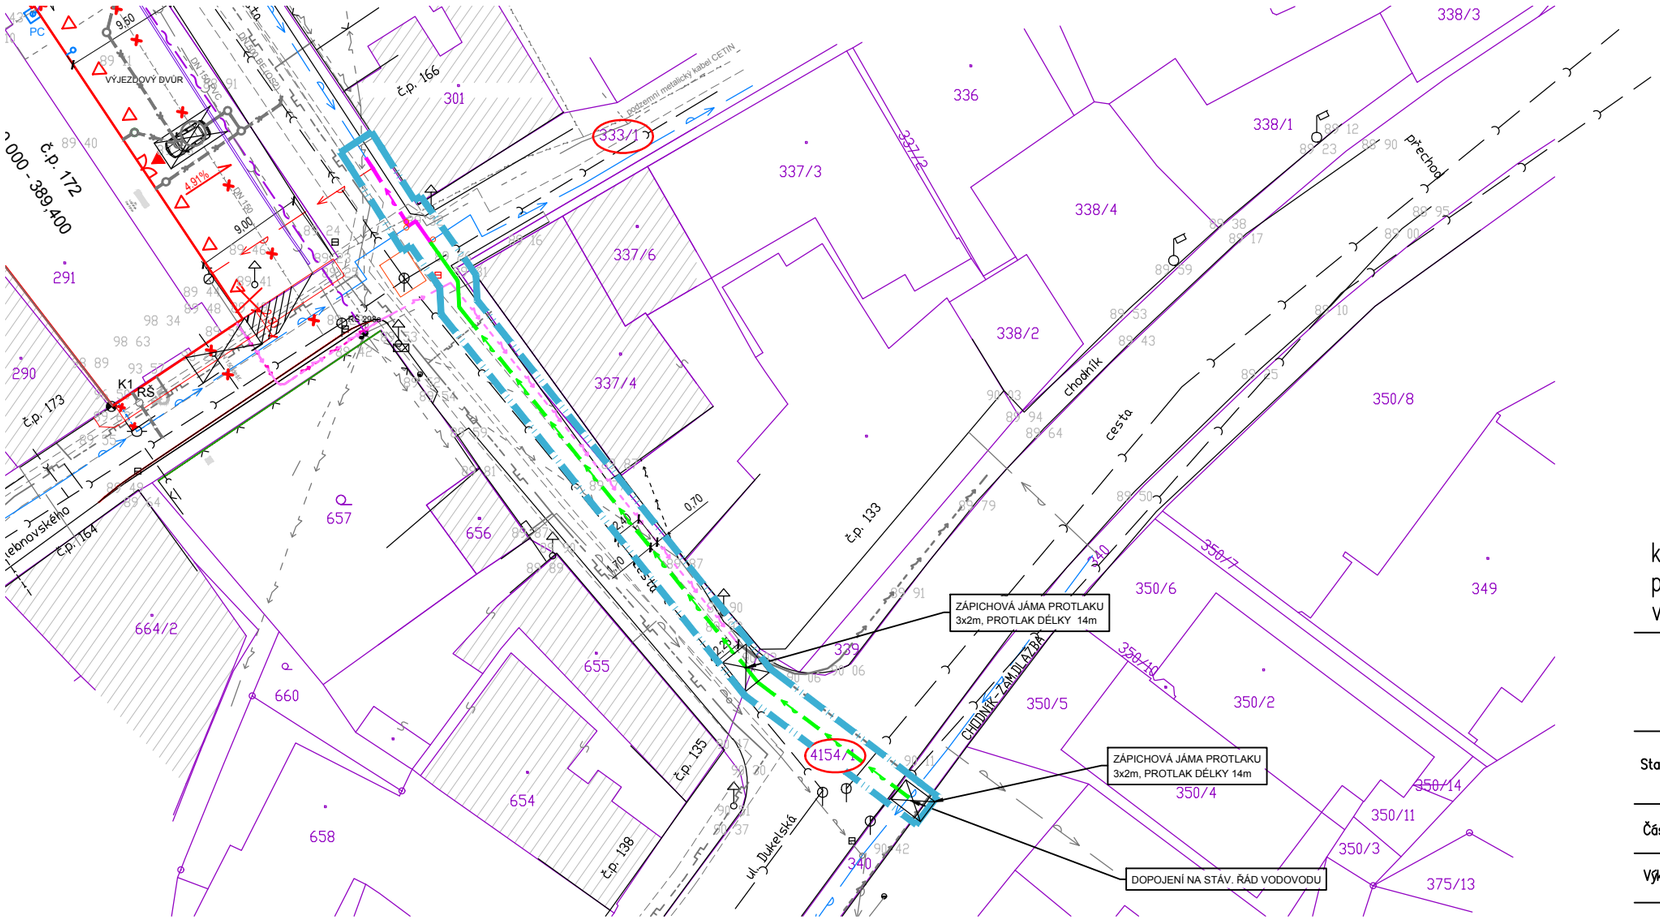

katastrální území: JABLUNKO\
polohový systém: S-JTSK
výškový systém: BpV

PROJEKCE GÜNKA

PROJEKC
PROJEKČNÍ A INŽEN
HASIČSKÁ 617
739 34, ŠENOV

Stavba: IVC JABLUNKOV

Část: NOVÝ VODOVOD

Výkres: CELKOVÝ SITUA