



LINIOVÝ ŽLAB PRO ZATÍŽENÍ D400

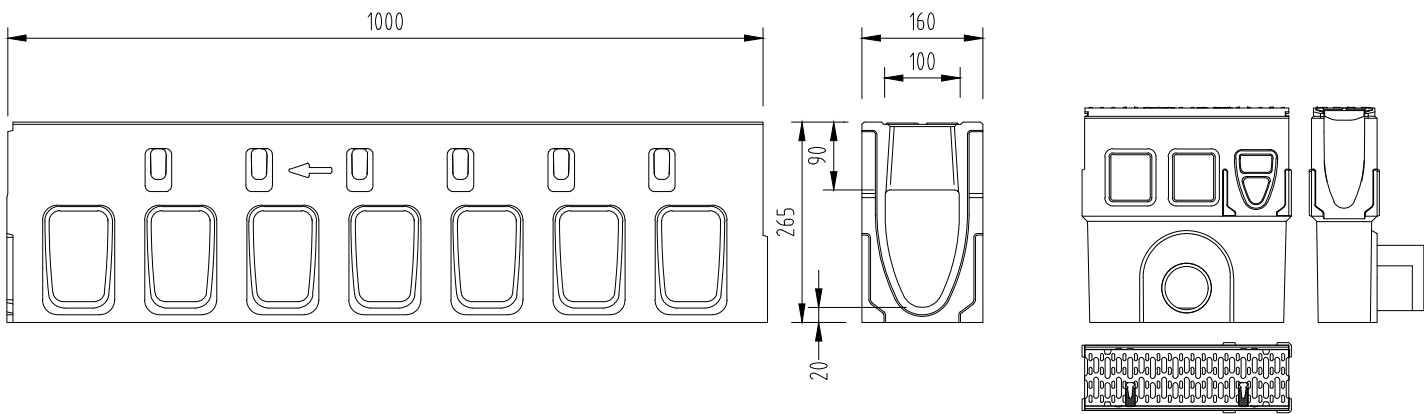


ŽLABOVÁ VPUŠŤ

REVIZNÍ DÍL

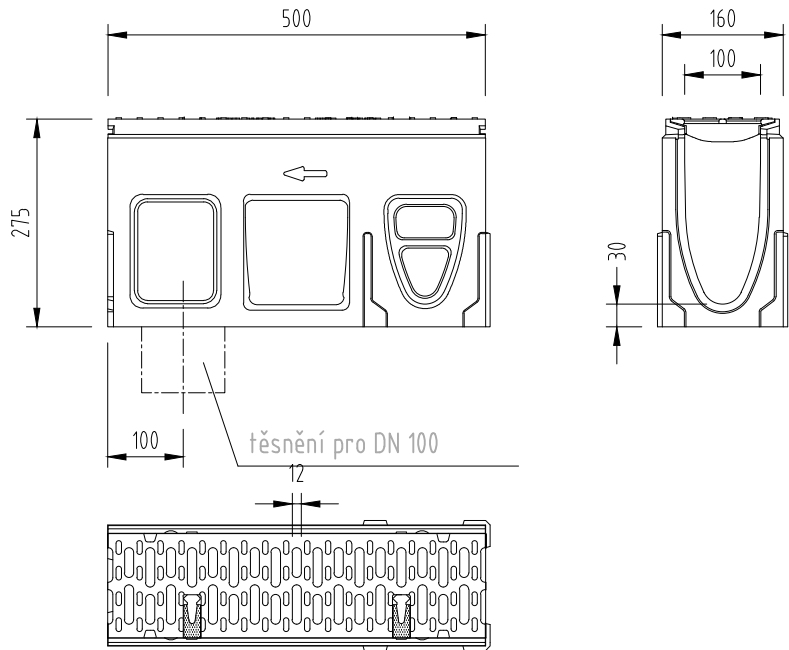

ULOŽENÍ ŽLABU V ASFALTOVÉ VOZOVCE

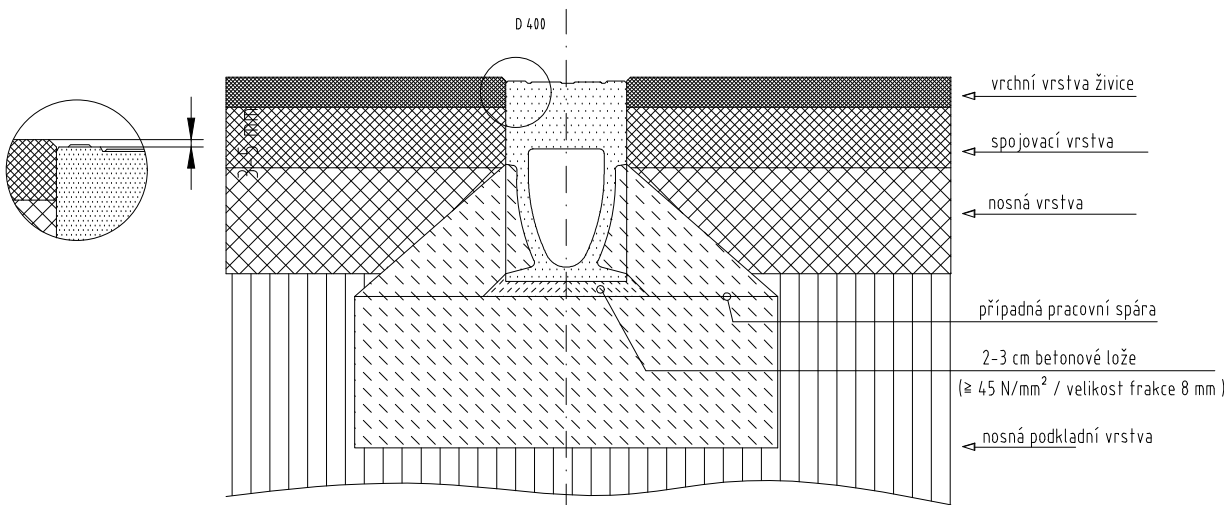

OZNAČENÍ REVIZE	PŘEDMĚT REVIZE	DATUM REVIZE	REVIZI PROVEDL

Souřadný systém : JTSK

Výškový systém : BpV

± 0,000 = 389,400 m. n. m.

PROJEKTSTUDIO EUCZ, s.r.o. - nositel veškerých majetkových autorských práv. Obsah tohoto dokumentu, vyobrazení a návrhy řešení na nich zobrazená požívají jako autorské dílo ochrany dle zákona č. 121/2000 Sb. (autorský zákon). Originál tohoto dokumentu, vyobrazení a návrhy řešení na něm zobrazená (dále jen "autorské dílo") jsou majetkem: PROJEKTSTUDIO EUCZ, s.r.o. Předmětné autorské dílo ani jeho části nesmí být žádným způsobem v rozporu s ustanoveními autorského zákona a bez udělení licence ze strany nositele majetkových autorských práv či v rozporu s podmínkami takové licence užito ani poskytnuto třetí osobě.

ZODPOVĚDNÝ PROJEKTANT	MANAŽER PROJEKTU ING.ARCH. DAVID KOTEK	PROJEKTANT ING. JIŘÍ TALÁŠEK
	HLAVNÍ INŽENÝR PROJEKTU ING. JAN POKORNÝ	VYPRACOVAL ING. JIŘÍ TALÁŠEK
	ZODPOVĚDNÝ PROJEKTANT ING. JIŘÍ TALÁŠEK	KONTROLOVAL ING. JIŘÍ TALÁŠEK

GENERÁLNÍ PROJEKTANT (ZHOTOVITEL)
PROJEKTSTUDIO®
PROJEKTSTUDIO EUCZ, s.r.o. Opavská 6230/29A, 708 00 Ostrava tel.: 596 911 126 e-mail: info@projektstudio.cz IČ: 27787443
www . P R O J E K T S T U D I O . c z

STAVEBNÍK (OBJEDNATEL) MĚSTO JABLUNKOV, DUKELSKÁ 144, JABLUNKOV, 739 91	ZPRACOVATEL ČÁSTI PD Ing. Jiří Talášek Hájová 108 747 62 Mokré Lazce	
MÍSTO STAVBY JABLUNKOV, HASIČSKÁ 172. K.Ú. JABLUNKOV, P.Č. 291		
NÁZEV STAVBY (DÍLO) IVC V JABLUNKOVĚ	DATUM 04.2017	
INŽENÝRSKÝ OBJEKT (IO) IO 01 - KOMUNIKACE, ODSTAVNÉ A ZPEVNĚNÉ PLOCHY	ZAKÁZKA č. PS 16 176	
ČÁST DOKUMENTACE D.1 DOKUMENTACE STAV. NEBO INŽENÝRSKÉHO OBJEKTU	FORMÁT 2 x A4	
DOKUMENT LINIOVÝ ŽLAB	STUPEŇ PD DPS	PARÉ
	MĚŘÍTKO 1 : 10	
	ČÍSLO DOKUMENTU IO 01 - 104	