


VÝPIS POTRUBÍ A PŘÍSLUŠENSTVÍ PŘÍPOJKY VODY

Popis materiálu		mm.	m.j.
POTRUBÍ PE100RC – DN100, 1,0MPa, PN16		15,9	m
VÝSTRAŽNÁ FOLE š–33 cm S NÁPÍSEM POZOR VODA		15,9	m
SIGNALIZAČNÍ VODIČ 2xCu 4mm2		15,9	m
ORIENTAČNÍ TABULKY (NA SLOUPKU A NA ZDIVU)		2	ks
▲ BETONOVÝ BLOK		2	ks
VODOMĚRNÁ TUBUSOVÁ ŠACHTA		0	ks

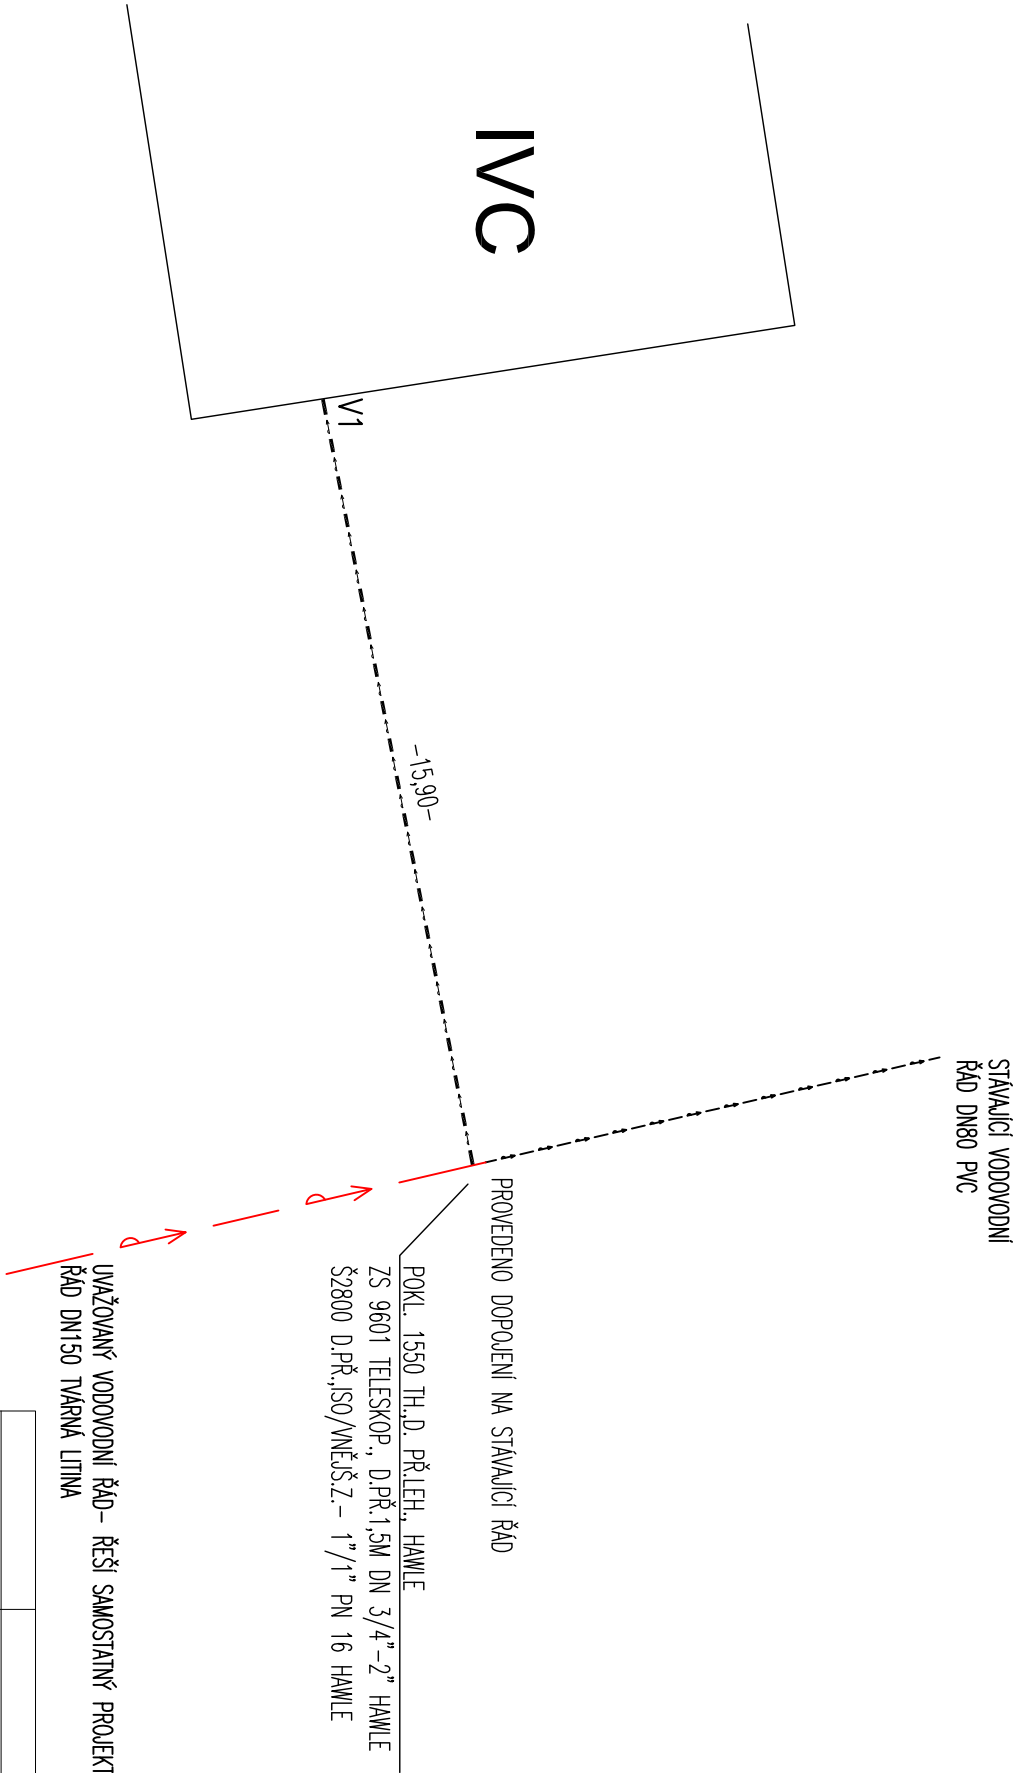


OZNAČENÍ REVIZE	PŘEDMĚT REVIZE		
		DATUM REVIZE	REVIZI PROVEDL

Souřadný systém : JTSK

Výškový systém : BpV

± 0,000 = XXX

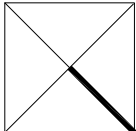

PROJEKTSTUDIO EU CZ, s.r.o. - nositel veškerých majetkových autorských práv. Obsah tohoto dokumentu, vyobrazení a návrhy řešení na něm zobrazená požívají jako autorské dílo ochrany dle zákona č. 121/2000 Sb. (autorský zákon). Originál tohoto dokumentu, vyobrazení a návrhy řešení na něm zobrazená (dále jen "autorské dílo") jsou majetkem: PROJEKTSTUDIO EU CZ, s.r.o. Předněme autorské dílo ani jeho část nesmí být žádným způsobem v rozporu s ustanoveními autorského zákona a bez udělení licence ze strany nositele majetkových autorských práv dle v rozporu s podmínkami takové licence udělo ani poskytnuto třetí osobě.

ZODPOVĚDNÝ PROJEKTANT		PROJEKTSTUDIO®	
MANAŽER PROJEKTU	PROJEKTANT	PROJEKTSTUDIO EUČZ, s.r.o. Opavská 6230/29A, 708 00 Ostrava tel.: 596 911 126 e-mail: info@projektstudio.cz IČ: 2787443 www.PROJEKTSTUDIO.cz	
ING.ARCH. DAVID KOTEK	ING. JAKUB GUŇKA		
HLAVNÍ INŽENÝR PROJEKTU	VYPRACOVAL		
ING. ARCH. ZUZANA SYKOROVÁ	ING. PAVEL PELKA		
ZODPOVĚDNÝ PROJEKTANT	KONTROLOVAL		
ING.ARCH. DAVID KOTEK	ING. JAKUB GUŇKA		

GENEŘÁLNÍ PROJEKTANT (ZHOTOVITEL)		PROJEKTSTUDIO® PROJEKTSTUDIO EU CZ, s.r.o. Opavská 6230/29A, 708 00 Ostrava tel.: 596 911 126 e-mail: info@projektstudio.cz IČ: 27787443 www . P R O J E K T S T U D I O . c z	
ZPRACOVATEL ČÁSTI PD		PROJEKCE GUŇKA S.R.O. HASIČSKÁ 617 739 34, ŠENOV	
DATUM		12.2016	
ZAKÁZKA č.		PS 16 176	
FORMÁT		2 x A4	
STUPĚN PD		PARÉ	
MĚŘÍTKO		DPS	
ČÍSLO DOKUMENTU		1 :- -	
IO 03 - 102			