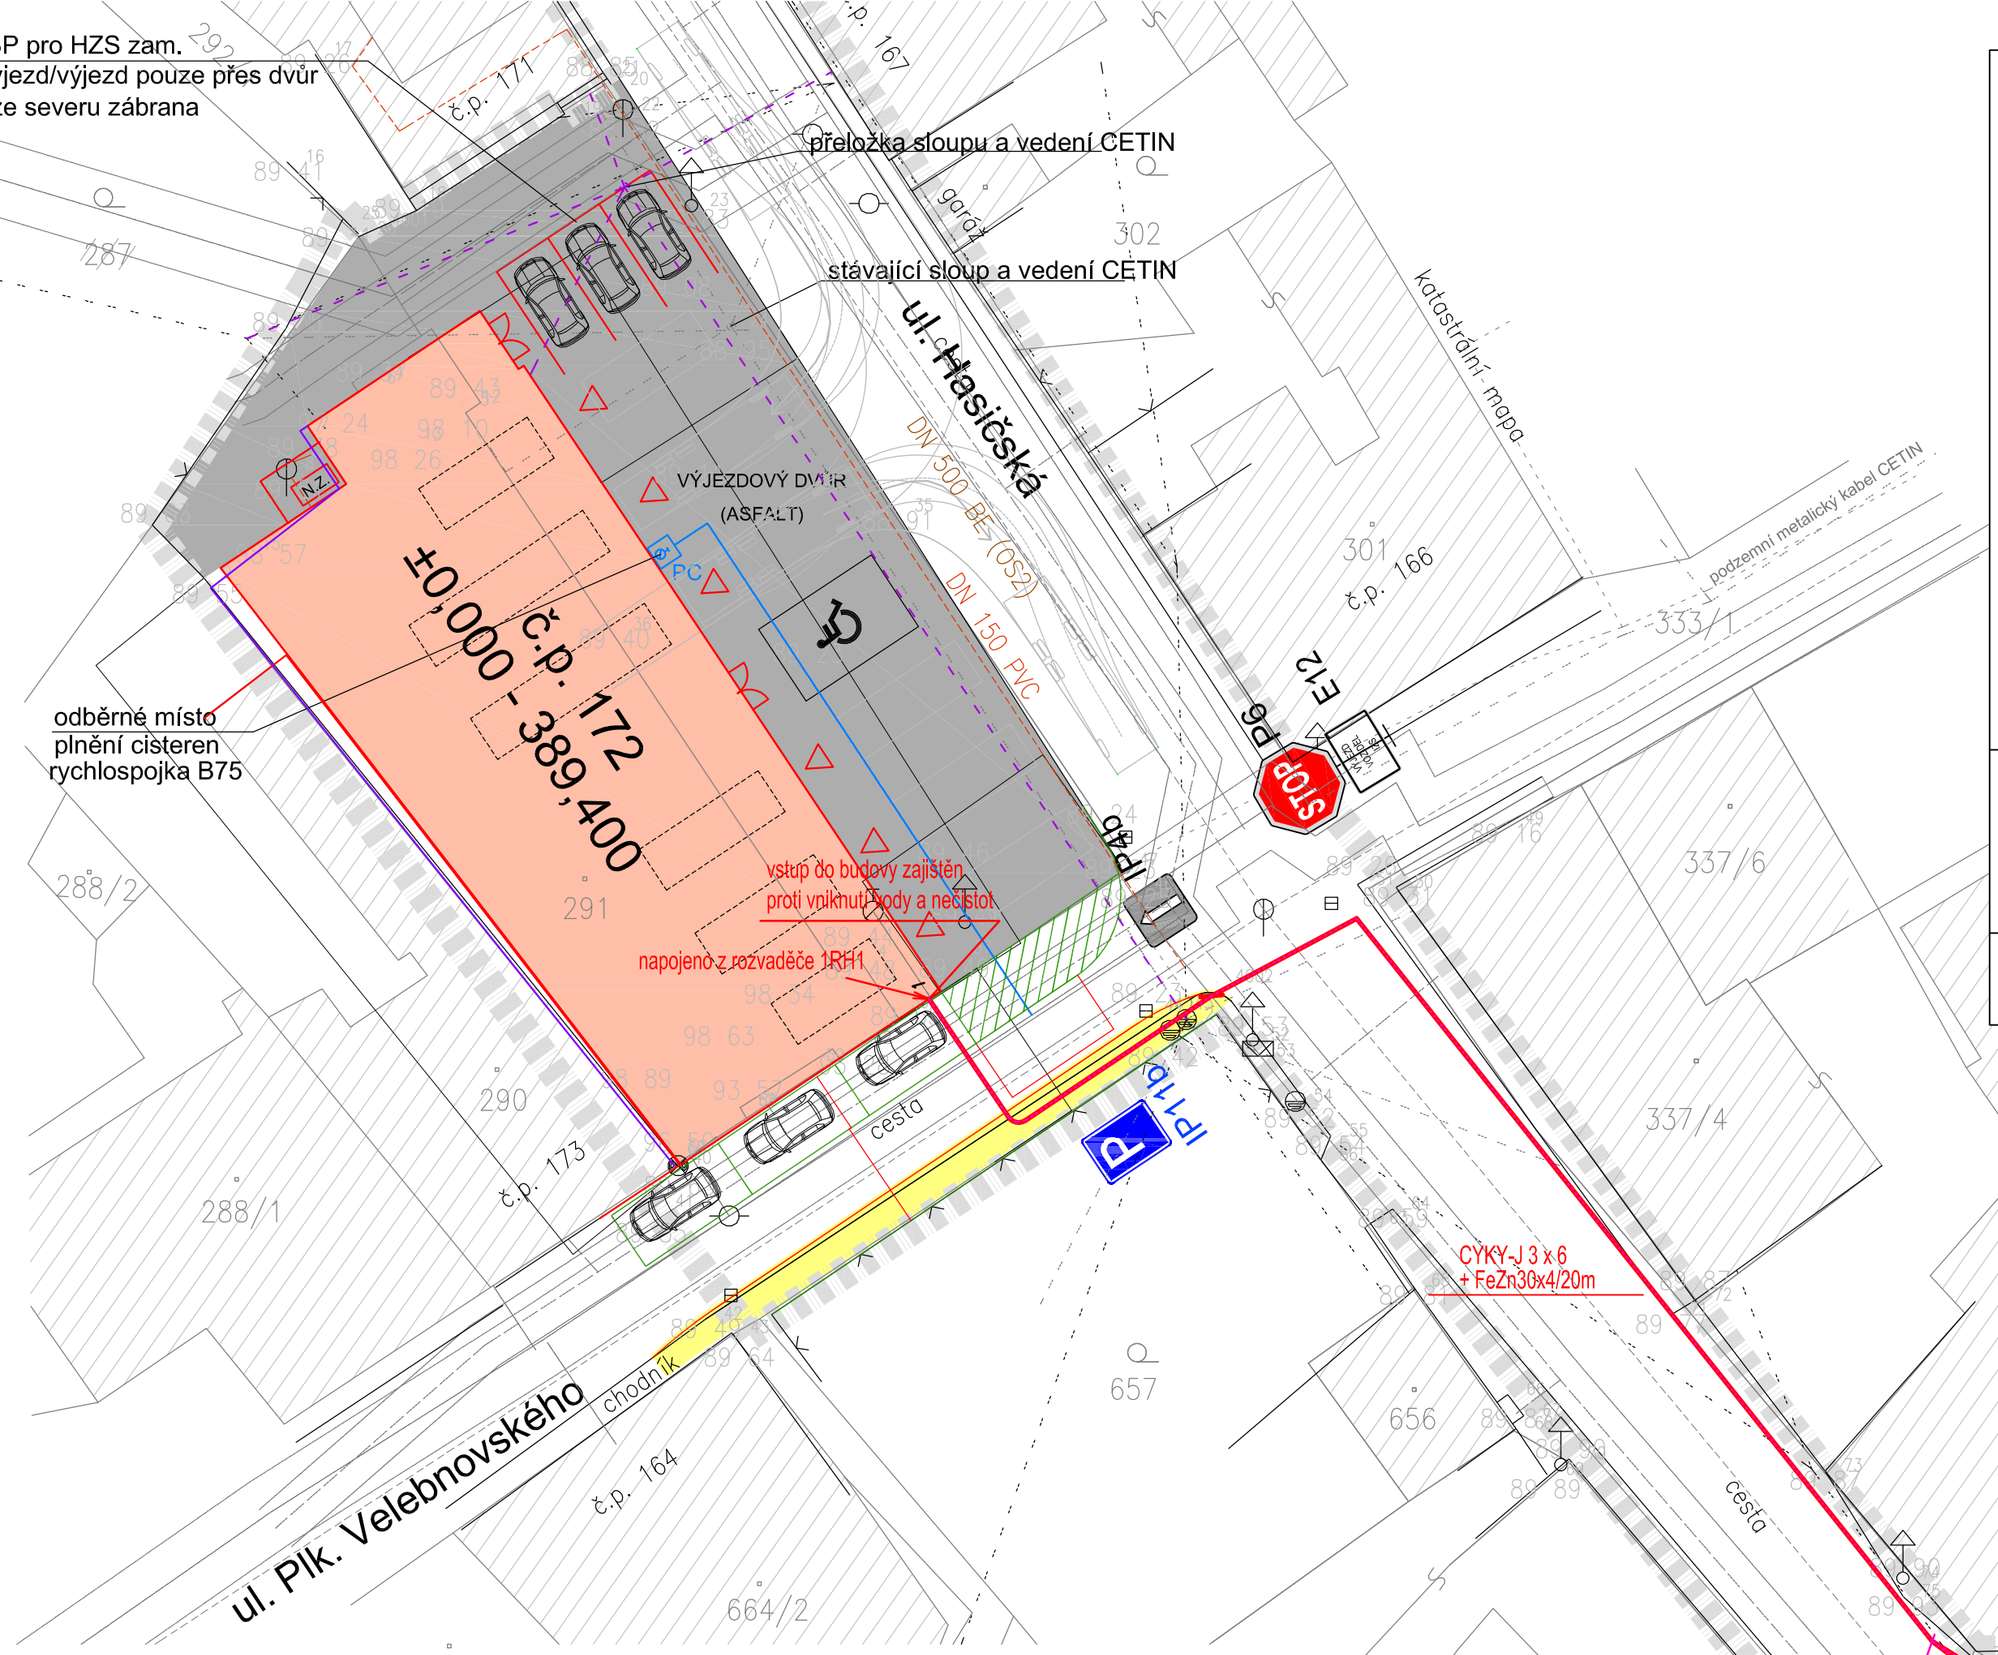

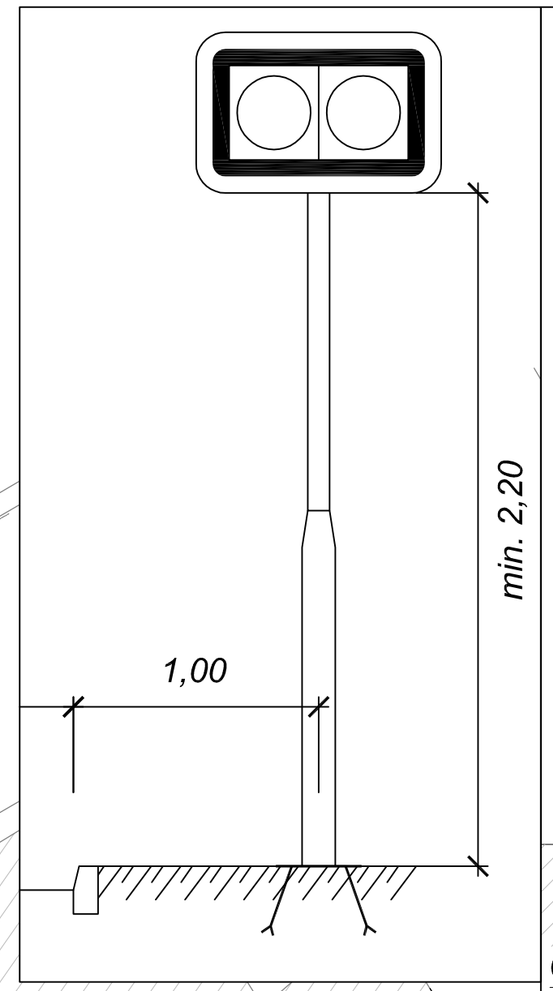

DETAIL UMÍSTĚNÍ VÝSTRAŽNÉ SIGNALIZACE

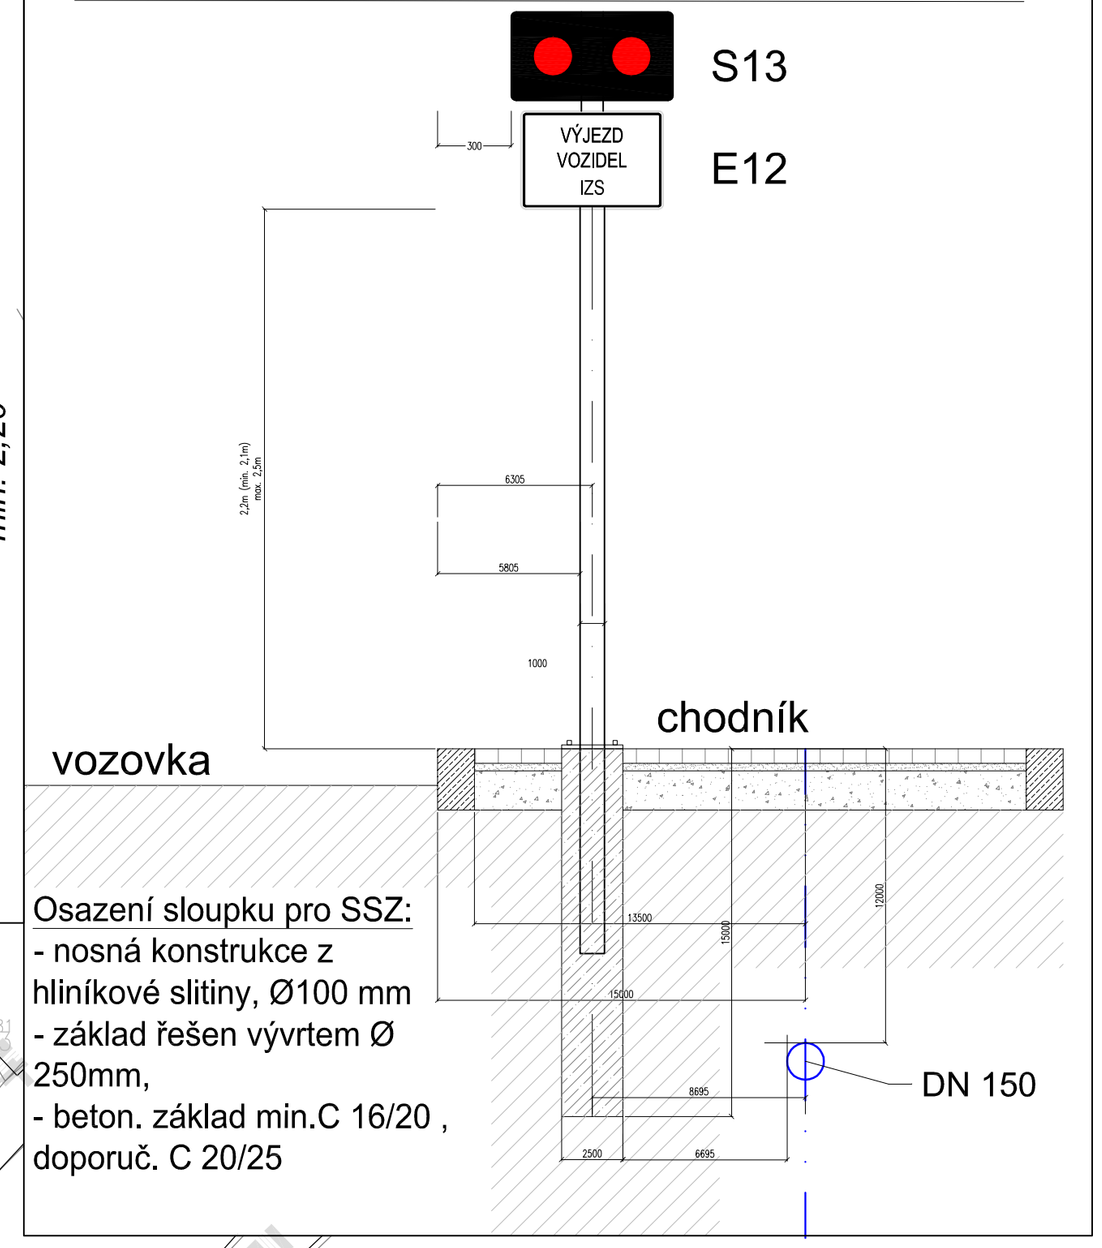

Osazení sloupku pro SSZ:
- nosná konstrukce z hliníkové slitiny, Ø100 mm
- základ řešen vývrtem Ø 250mm,
- beton. základ min.C 16/20 , doporuč. C 20/25

Kabely uloženy v celých délkách v trubkách dle vzorového řezu uložení.

OCHRANA PŘED ÚRAZEM ELEKTRICKÝM PROUDEM DLE ČSN 33 2000-4-41 ed.2:
- ODPOJENÍM OD ZDROJE
- UZEMNĚNÍM
- POSPOJOVÁNÍM
- PROUDOVÝMI CHRÁNIČI
- PŘÍPADNÉ DALŠÍ ZPŮSOBY OCHRANY, PŘEDEPSANÉ VÝROBCI POUŽITÉHO EL. ZAŘÍZENÍ

ROZVODNÁ SOUSTAVA: 3+NPE AC ~50Hz, 400V / TN-S

Všechny zemní práce budou prováděny ručně a s maximální opatrností.
Dokumentace obsahuje orientační situační výkres podzemních inženýrských sítí. Zakreslení situace podzemních inženýrských sítí je pouze informativní, investor je povinen před zahájením zemních prací zajistit vytýčení a přesné vyznačení průběhu všech dotčených sítí v terénu. Toto je povinen zajistit i u sítí neuvedených v dokumentaci, bude-li přítonmost takového zařízení zjištěna.
Pro ověření situace stávajících podzemních rozvodů a zařízení budou ve vyznačených místech a v místech dodatečně určených správci jednotlivých sítí, investorem, nebo jím pověřenou osobou po vyznačení skutečného průběhu dotčených podzemních sítí kopány ručně sondy.
Průběh kabelových rýh není kótován, bude upřesněn na místě po definitivním ověření všech dotčených sítí a vyznačení jejich průběhu v terénu.
Křížení a souběhy vyprojektovaných zařízení s ostatními podzemními sítěmi je nutno provést dle ČSN 73 6005.
Zemní práce budou prováděny dle platných ČSN, nařízení územně správních orgánů a dle požadavků správců jednotlivých podzemních sítí.
Vedení elektroinstalace budou uložena v souladu s ČSN 73 6005, ČSN 33 2000-5-52, ed.2 a dalšími dotčenými předpisy.
Dodavatel je před zahájením zemních prací povinen zajistit poučení všech zúčastněných pracovníků o podmínkách provádění zadaných zemních prací, včetně jejich seznámení o způsobu jejich provádění přímo v terénu.
Zemní práce budou prováděny s ohledem na minimální poškození zeleně, stromy nesmí být poškozeny vůbec.
Minimální vzdálenost výkopových rýh od kmenů stromů je dána průmětem jejich koruny, v nezbytných případech 2m od kmenů stromů. V těchto úsecích bude prováděn mělký výkop, kabely budou uloženy v pancéřových hadicích.
Výkopy budou odkryty pouze na nezbytně nutnou dobu, zabezpečení výkopů je povinností dodavatele zemních prací.
Výkopek bude uložen min. 0,5m od okraje výkopu, nesmí poškozovat vzrostlou zeleň, komunikace ani značení stávajících sítí.
Před zahrnutím nových tras vedení zajistí dodavatel geodetické zaměření nových vedení, protokol bude součástí kolaudační dokumentace.

Kombinované signalizační zařízení, osazení 2x střídavé červené světlo,
1 x akustická signalizace
sestava umístěna na pozinkovaném OC sloupku s přírubou,
osazeném na betonový základ průměr 300 x 800mm

OZNAČENÍ REVIZE	PŘEDMĚT REVIZE	DATUM REVIZE	REVIZI PROVEDL

Souřadný systém : JTSK

Výškový systém : BpV

± 0,000 = XXX

PROJEKTSTUDIO EUCZ, s.r.o. - nositel veškerých majetkových autorských práv. Obsah tohoto dokumentu, vyobrazení a návrhy řešení na nich zobrazená požívají jako autorské dílo ochrany dle zákona č. 121/2000 Sb. (autorský zákon). Originál tohoto dokumentu, vyobrazení a návrhy řešení na něm zobrazená (dále jen "autorské dílo") jsou majetkem; PROJEKTSTUDIO EUCZ, s.r.o. Předmětné autorské dílo ani jeho část nesmí být žádným způsobem v rozporu s ustanoveními autorského zákona a bez udělení licence ze strany nositele majetkových autorských práv či v rozporu s podmínkami takové licence užito ani poskytnuto třetí osobě.

ZODPOVĚDNÝ PROJEKTANT
Lubomír Dvořáček
projektování elektro silnoproud
Havlíčkovo nám. 732/15
708 00 Ostrava - Poruba
e-mail: lad.projekt@lad.cz
GSM +420 602 527 930

MANAŽER PROJEKTU: ING.ARCH. DAVID KOTEK
PROJEKTANT: Lubomír Dvořáček
HLAVNÍ INŽENÝR PROJEKTU: ING. JAN POKORNÝ
VYPRACOVAL: Lubomír Dvořáček
ZODPOVĚDNÝ PROJEKTANT: Lubomír Dvořáček
KONTROLOVAL: Lubomír Dvořáček

GENERÁLNÍ PROJEKTANT (ZHOTOVITEL)
PROJEKTSTUDIO®
PROJEKTSTUDIO EUCZ, s.r.o.
Opavská 6230/29A, 708 00 Ostrava
tel.: 596 911 126
e-mail: info@projektstudio.cz
IČ: 27787443
www.PROJEKTSTUDIO.cz

ZPRACOVATEL ČÁSTI PD
Lubomír Dvořáček
projektování elektro silnoproud
Havlíčkovo nám. 732/15, 708 00 Ostrava - Poruba
GSM +420 602 527 930, e-mail: lad.projekt@lad.cz

STAVEBNÍK (OBJEDNATEL): MĚSTO JABLUNKOV, DUKELSKÁ 144, JABLUNKOV, 739 91

MÍSTO STAVBY: JABLUNKOV, HASIČSKÁ 172. K.Ú. JABLUNKOV, P.Č. 291

NÁZEV STAVBY (DÍLO): **IVC V JABLUNKOVĚ**

INŽENÝRSKÝ OBJEKT (IO): IO 07 - SIGNALIZACE VÝJEZDU ZÁSAHOVÝCH VOZIDEL

ČÁST DOKUMENTACE: D.1 DOKUMENTACE STAV. NEBO INŽENÝRSKÉHO OBJEKTU

DOKUMENT: **Situace rozvodu silnoproudu**

DATUM: 04.2017
ZAKÁZKA č.: PS 16 176
FORMÁT: 7 x A4
STUPEŇ PD: **DPS**
PARÉ: 0
MĚŘÍTKO: ---
ČÍSLO DOKUMENTU: **IO 07 - 104**