



PŮDORYS 4.NP - VĚŽ

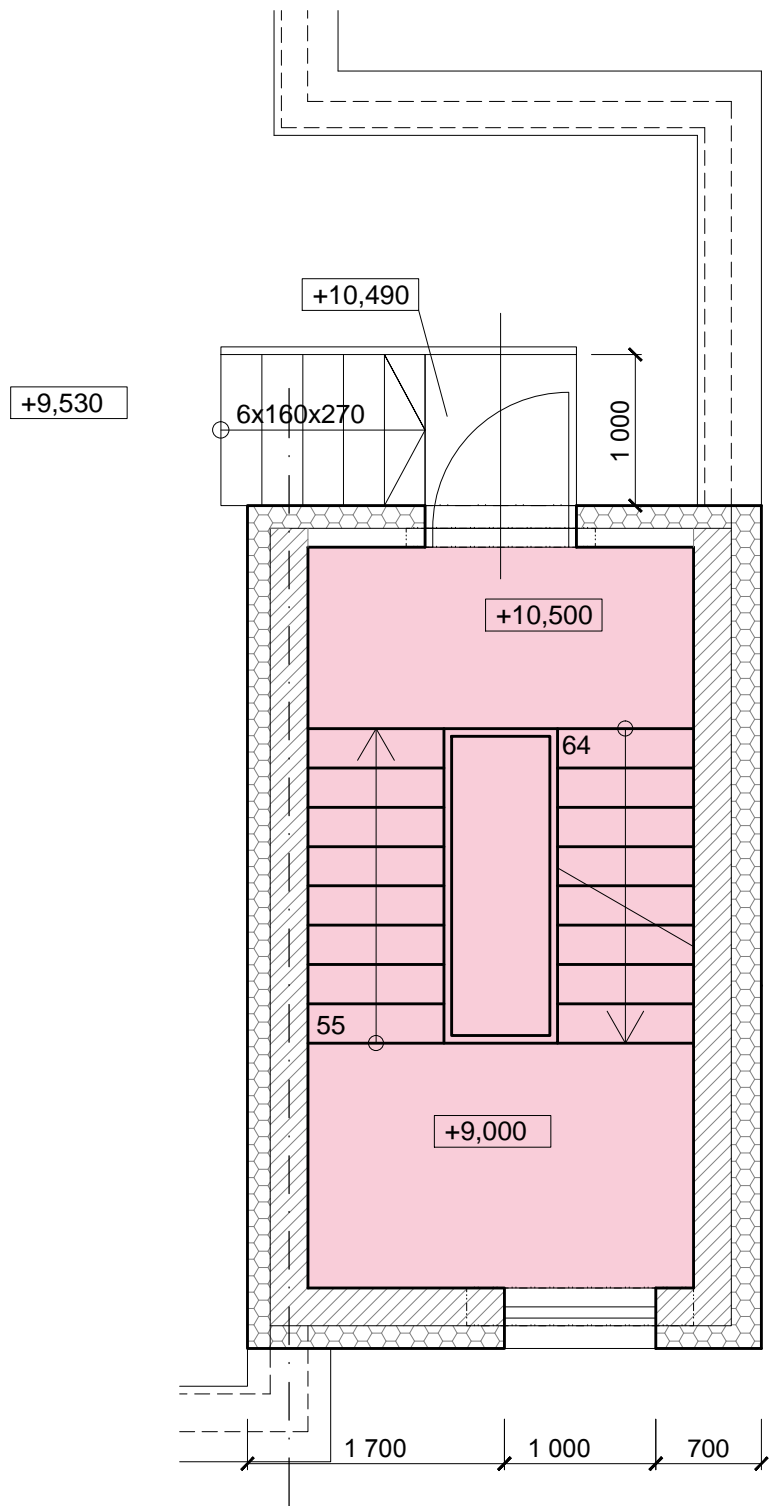

PŮDORYS 5.NP - VĚŽ

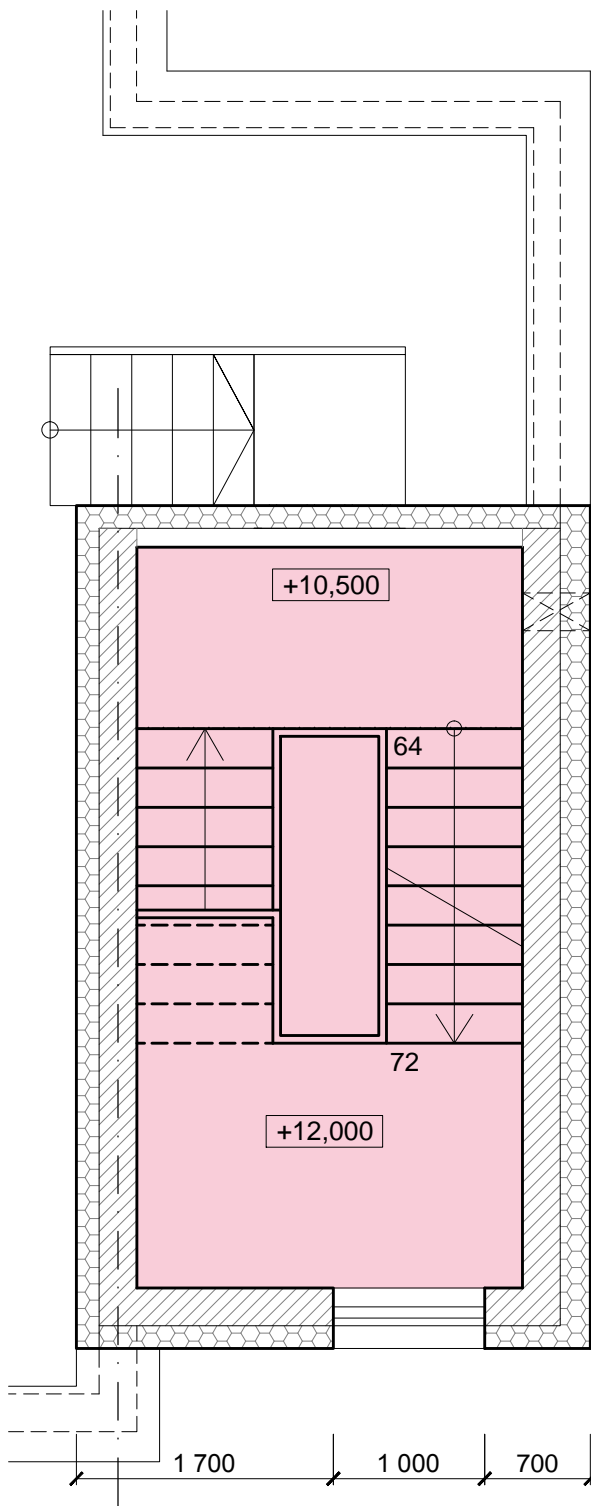

LEGENDA

- ZZS (ZDRAVOTNÍ ZÁCHRANNÁ SLUŽBA)
- JSDH (JEDNOTKA SBORU DOBROVOLNÝCH HASIČŮ)
- MP (MĚSTSKÁ POLICIE)
- SP SPOLEČNÉ PROSTORY

OZNAČENÍ REVIZE		PŘEDMĚT REVIZE	DATUM REVIZE	REVIZI PROVEDL
Souřadný systém : JTSK				
Výškový systém : BpV				
± 0,000 = 389,400				
<div>PROJEKTSTUDIO EUCZ, s.r.o. - nositel veškerých majetkových autorských práv. Obsah tohoto dokumentu, vyobrazení a návrhy řešení na nich zobrazená požívají jako autorské dílo ochrany dle zákona č. 121/2000 Sb. (autorský zákon). Originál tohoto dokumentu, vyobrazení a návrhy řešení na něm zobrazená (dále jen "autorské dílo") jsou majetkem: PROJEKTSTUDIO EUCZ, s.r.o. Přednébrné autorské dílo ani jeho část nesmí být žádným způsobem v rozporu s ustanoveními autorského zákona a bez udělení licence ze strany nositele majetkových autorských práv či v rozporu s podmínkami takové licence užito ani poskytnuto třetí osobě.</div>				
ZODPOVĚDNÝ PROJEKTANT	MANAŽER PROJEKTU ING. ARCH. DAVID KOTEK	PROJEKTANT ING. PETRA PACIORKOVÁ	<div>GENERALNÍ PROJEKTANT (ZHOTOVITEL)</div> <div>PROJEKTSTUDIO®</div> <div>PROJEKTSTUDIO EUCZ, s.r.o. Opavská 6230/29A, 708 00 Ostrava tel./fax: 596 911 126 e-mail: info@projektstudio.cz IČ: 27787443</div> <div>www.PROJEKTSTUDIO.cz</div>	
	HLAVNÍ INŽENÝR PROJEKTU ING. JAN POKORNÝ	VYPRACOVAL ING. PETRA PACIORKOVÁ		
	ZODPOVĚDNÝ PROJEKTANT ING. ARCH. JAROSLAV KOTEK	KONTROLOVAL ING. JAN POKORNÝ		
STAVEBNÍK (OBJEDNATEL)			ZPRACOVATEL ČÁSTI PD	
Město Jablunkov, Dukelská 144, Jablunkov, 739 91				
MÍSTO STAVBY				
Jablunkov, Hasičská 172, k.ú. Jablunkov, p.č. 291				
NÁZEV STAVBY ( DÍLO )			DATUM 04.2017	
IVC V JABLUNKOVĚ			ZAKÁZKA č. PS 16 176	
			FORMÁT 2 x A4	
STAVEBNÍ OBJEKT ( SO )			STUPEŇ PD	PARÉ
SO 02 - NOVOSTAVBA IVC V JABLUNKOVĚ			DPS	
ČÁST DOKUMENTACE			MĚŘÍTKO	
D.1.1 ARCHITEKTONICKÉ A STAVEBNÍ ŘEŠENÍ			1 : 50	
DOKUMENT			ČÍSLO DOKUMENTU	
SCHEMA ČLENĚNÍ OBJEKTU DLE SLOŽEK 4 A 5.NP			D.1 - 127	