
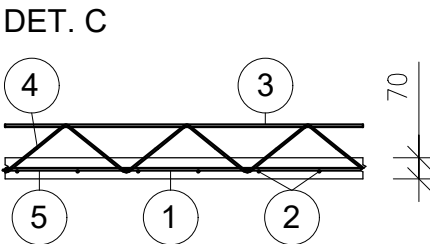
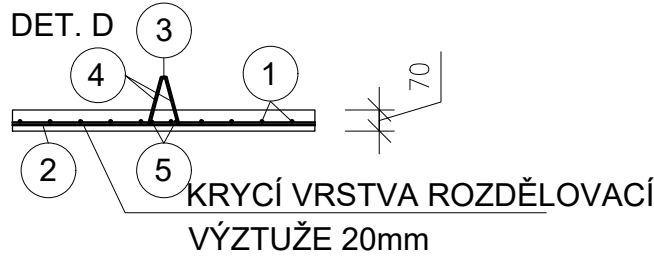


PRUT 2 MĚNÍ SVOU DÉLKU PO  
DÉLCÉ FILIGRÁNOVÉ DESKY  $\Delta L=13\text{mm}$   
 $L_{\text{MIN}}=635\text{mm}$   
 $L_{\text{MAX}}=935\text{mm}$

PRUT 6 MĚNÍ SVOU DÉLKU PO  
DÉLCÉ FILIGRÁNOVÉ DESKY  
 $\Delta L=1455\text{mm}$   
 $L_{\text{MIN}}=1040\text{mm}$   
 $L_{\text{MAX}}=3950\text{mm}$

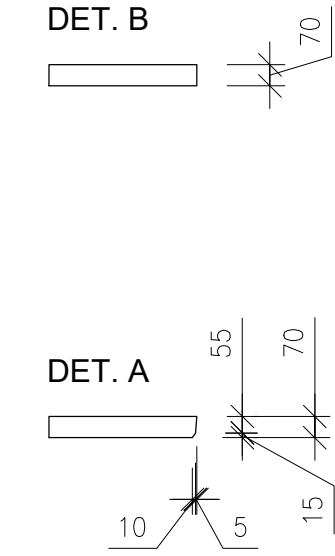

PROJEKTOVÁ DOKUMENTACE PROVÁDĚNÍ STAVBY NENAHRÁZUJE  
DÍLENSKOU DOKUMENTACI, KTERÁ BUDE ZPRACOVÁNA DODAVATELEM

## VÝPIS VÝZTUŽE:

VÝZTUŽ NA JEDNU FILIGRANOVOU DESKU									
OZN.	SPCIFIKACE			DÉLKA CELKEM [m]					
	POČET [ks]	ØVÝZTUŽE	DÉLKA [m]	4	6	8	10	12	
1	6	8	4,585			27,5			
2	23	8	CELK. 18,060			18,1			
3	1	8	4,585			4,6			
4	2	8	6,095			12,2			
5	2	6	4,585		9,17				
6	3	8	CELK. 7,485			7,5			
DÉLKA JEDNOTLIVÉ Ø VÝZTUŽE [m]				0	9,2	62,3	0	0	
DÉLKA CELKEM [m]				0	9,2	62,345	0	0	
JEDNOTKOVÁ HMOTNOST [kg/m]				0,099	0,222	0,395	0,6165	0	
HMOTNOST PROFILŮ [kg]				0	2,0	24,6	0	0	
CELKOVÁ HMOTNOST [kg]									26,6
FILIGRANOVÝCH DESEK CELKEM [ks]				1					
HMOTNOST PROFILŮ CELKEM [kg]				26,6					

## MATERIÁL:

BETON: C20/25 X0

VÝZTUŽ: ŽEBÍRKOVÁ 10505 (A500A)

KRYTÍ 20mm

VÝPIS VÝZTUŽE JE VZTAŽEN K JEDNOMU PANELU

OZNAČENÍ REVIZE	PŘEDMĚT REVIZE	DATUM REVIZE	REVIZI PROVEDL
-----------------	----------------	--------------	----------------

Souřadný systém : JTSK

Výškový systém : BpV

± 0,000 = XXX

PROJEKTSTUDIO EUCZ, s.r.o. - nositel veškerých majetkových autorských práv. Obsah tohoto dokumentu, vyobrazení a návrhy řešení na nich zobrazená používají jako autorské dílo ochrany dle zákona č. 121/2000 Sb. (autorský zákon). Originál tohoto dokumentu, vyobrazení a návrhy řešení na něm zobrazená (dále jen "autorské dílo") jsou majetkem: PROJEKTSTUDIO EUCZ, s.r.o. Předmětné autorské dílo ani jeho části nesmí být žádným způsobem v rozporu s ustanoveními autorského zákona a bez udělení licence ze strany nositele majetkových autorských práv či v rozporu s podmínkami takové licence užito ani poskytnuto třetí osobě.

ZODPOVĚDNÝ PROJEKTANT	MANAŽER PROJEKTU ING.ARCH. DAVID KOTEK	PROJEKTANT ING. ONDŘEJ MILLER
	HLAVNÍ INŽENÝR PROJEKTU ING. JAN POKORNÝ	VYPRACOVAL ING. ONDŘEJ MILLER
	ZODPOVĚDNÝ PROJEKTANT doc. Ing. KAREL KUBEČKA, Ph.D.	KONTRLOVAL ING. PETR AGEL

STAVEBNÍK (OBJEDNATEL)  
MĚSTO JABLUNKOV, DUKELSKÁ 144, JABLUNKOV, 739 91

MÍSTO STAVBY  
JABLUNKOV, HASIČSKÁ 172. K.Ú. JABLUNKOV, P.Č. 291

NÁZEV STAVBY (DÍLO)

IVC V JABLUNKOVĚ

STAVEBNÍ OBJEKT (SO)  
SO 02 - NOVOSTAVBA IVC V JABLUNKOVĚ

ČÁST DOKUMENTACE  
D.1.2 STAVEBNĚ KONSTRUKČNÍ ČÁST

DOKUMENT  
PANEL 27.

GENERÁLNÍ PROJEKTANT (ZHOTOVITEL)

**PROJEKTSTUDIO®**

PROJEKTSTUDIO EUCZ, s.r.o.  
Opavská 6230/29A, 708 00 Ostrava  
tel.: 596 911 126  
e-mail: info@projektstudio.cz  
IČ: 27787443

www.PROJEKTSTUDIO.cz

ZPRACOVATEL ČÁSTI PD  
Agel Projekt s.r.o.  
Osadní 869/32  
170 00, Praha 7-Holešovice  
TEL: +420 775 634 238

DATUM 04.2017

ZAKÁZKA č. PS 16 176

FORMÁT 3 x A4

STUPEŇ PD

PARÉ

DPS

MĚŘÍTKO

1 : 25

ČÍSLO DOKUMENTU

D.1.2 - 034