

OCHRANA PŘED ÚRAZEM ELEKTRICKÝM PROUDEM DLE ČSN 33 2000-4-41 ed.2:

- ODPOJENÍM OD ZDROJE
- UZEMNĚNÍM
- POSPOJOVÁNÍM


ROZVODNÁ SOUSTAVA: 3NPE AC ~50Hz, 400V / TN-C-S

OZNAČENÍ REVIZE	PŘEDMĚT REVIZE	DATUM REVIZE	REVIZI PROVEDL
-----------------	----------------	--------------	----------------

Souřadný systém : JTSK

Výškový systém : BpV

± 0,000 = 389,400

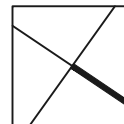

<small>PROJEKTSTUDIO EUCZ, s.r.o. - nositel veškerých majetkových autorských práv. Obsah tohoto dokumentu, vyobrazení a návrhy řešení na nich zobrazená požívají jako autorské dílo ochrany dle zákona č. 121/2000 Sb. (autorský zákon). Originál tohoto dokumentu, vyobrazení a návrhy řešení na něm zobrazená (dále jen "autorské dílo") jsou majetkem: PROJEKTSTUDIO EUCZ, s.r.o. Předmětné autorské dílo ani jeho části nesmí být žádným způsobem v rozporu s ustanoveními autorského zákona a bez udělení licence ze strany nositele majetkových autorských práv či v rozporu s podmínkami takové licence užito ani poskytnuto třetí osobě.</small>			GENERÁLNÍ PROJEKTANT (ZHOVITEL)	
ZODPOVĚDNÝ PROJEKTANT Lubomír Dvořáček <u>projektování elektro silnoprůd</u> Havlíčkovo nám. 732/15 708 00 Ostrava - Poruba e-mail: lad.projekt@lad.cz GSM +420 602 527 930	MANAŽER PROJEKTU ING. ARCH. DAVID KOTEK	PROJEKTANT Lubomír Dvořáček	PROJEKTSTUDIO® PROJEKTSTUDIO EUCZ, s.r.o. Opavská 6230/29A, 708 00 Ostrava tel./fax: 596 911 126 e-mail: info@projektstudio.cz IČ: 27787443 www . P R O J E K T S T U D I O . c z	
	HLAVNÍ INŽENÝR PROJEKTU ING. ARCH. ZUZANA SÝKOROVÁ	VYPRACOVAL Lubomír Dvořáček		
	ZODPOVĚDNÝ PROJEKTANT Lubomír Dvořáček	KONTROLOVAL Lubomír Dvořáček		
STAVEBNÍK (OBJEDNATEL) Město Jablunkov, Dukelská 144, Jablunkov, 739 91			ZPRACOVATEL ČÁSTI PD Lubomír Dvořáček <u>projektování elektro silnoprůd</u> Havlíčkovo nám. 732/15, 708 00 Ostrava - Poruba GSM +420 602 527 930, e-mail: lad.projekt@lad.cz	
MÍSTO STAVBY Jablunkov, Hasičská 172, k.ú. Jablunkov, p.č. 291			DATUM 12.2016	
NÁZEV STAVBY (DÍLO) IVC V JABLUNKOVĚ			ZAKÁZKA č. PS 16 176	
STAVEBNÍ OBJEKT (SO) SO 02 - NOVOSTAVBA IVC V JABLUNKOVĚ			FORMÁT 2 x A4	
ČÁST DOKUMENTACE D.1.4.4 Zařízení silnoprůdové elektrotechniky a bleskosvody			STUPEŇ PD DPS	PARÉ 6
DOKUMENT Jednoplóvé schema rozvaděče RE			MĚŘÍTKO ---	
			ČÍSLO DOKUMENTU D.1.4.4 - 124	


RE

3PEN AC~50Hz 400/230V / TN-C

3NPE AC~50Hz 400/230V / TN-S

Plombovaná část

Neplombovaná část

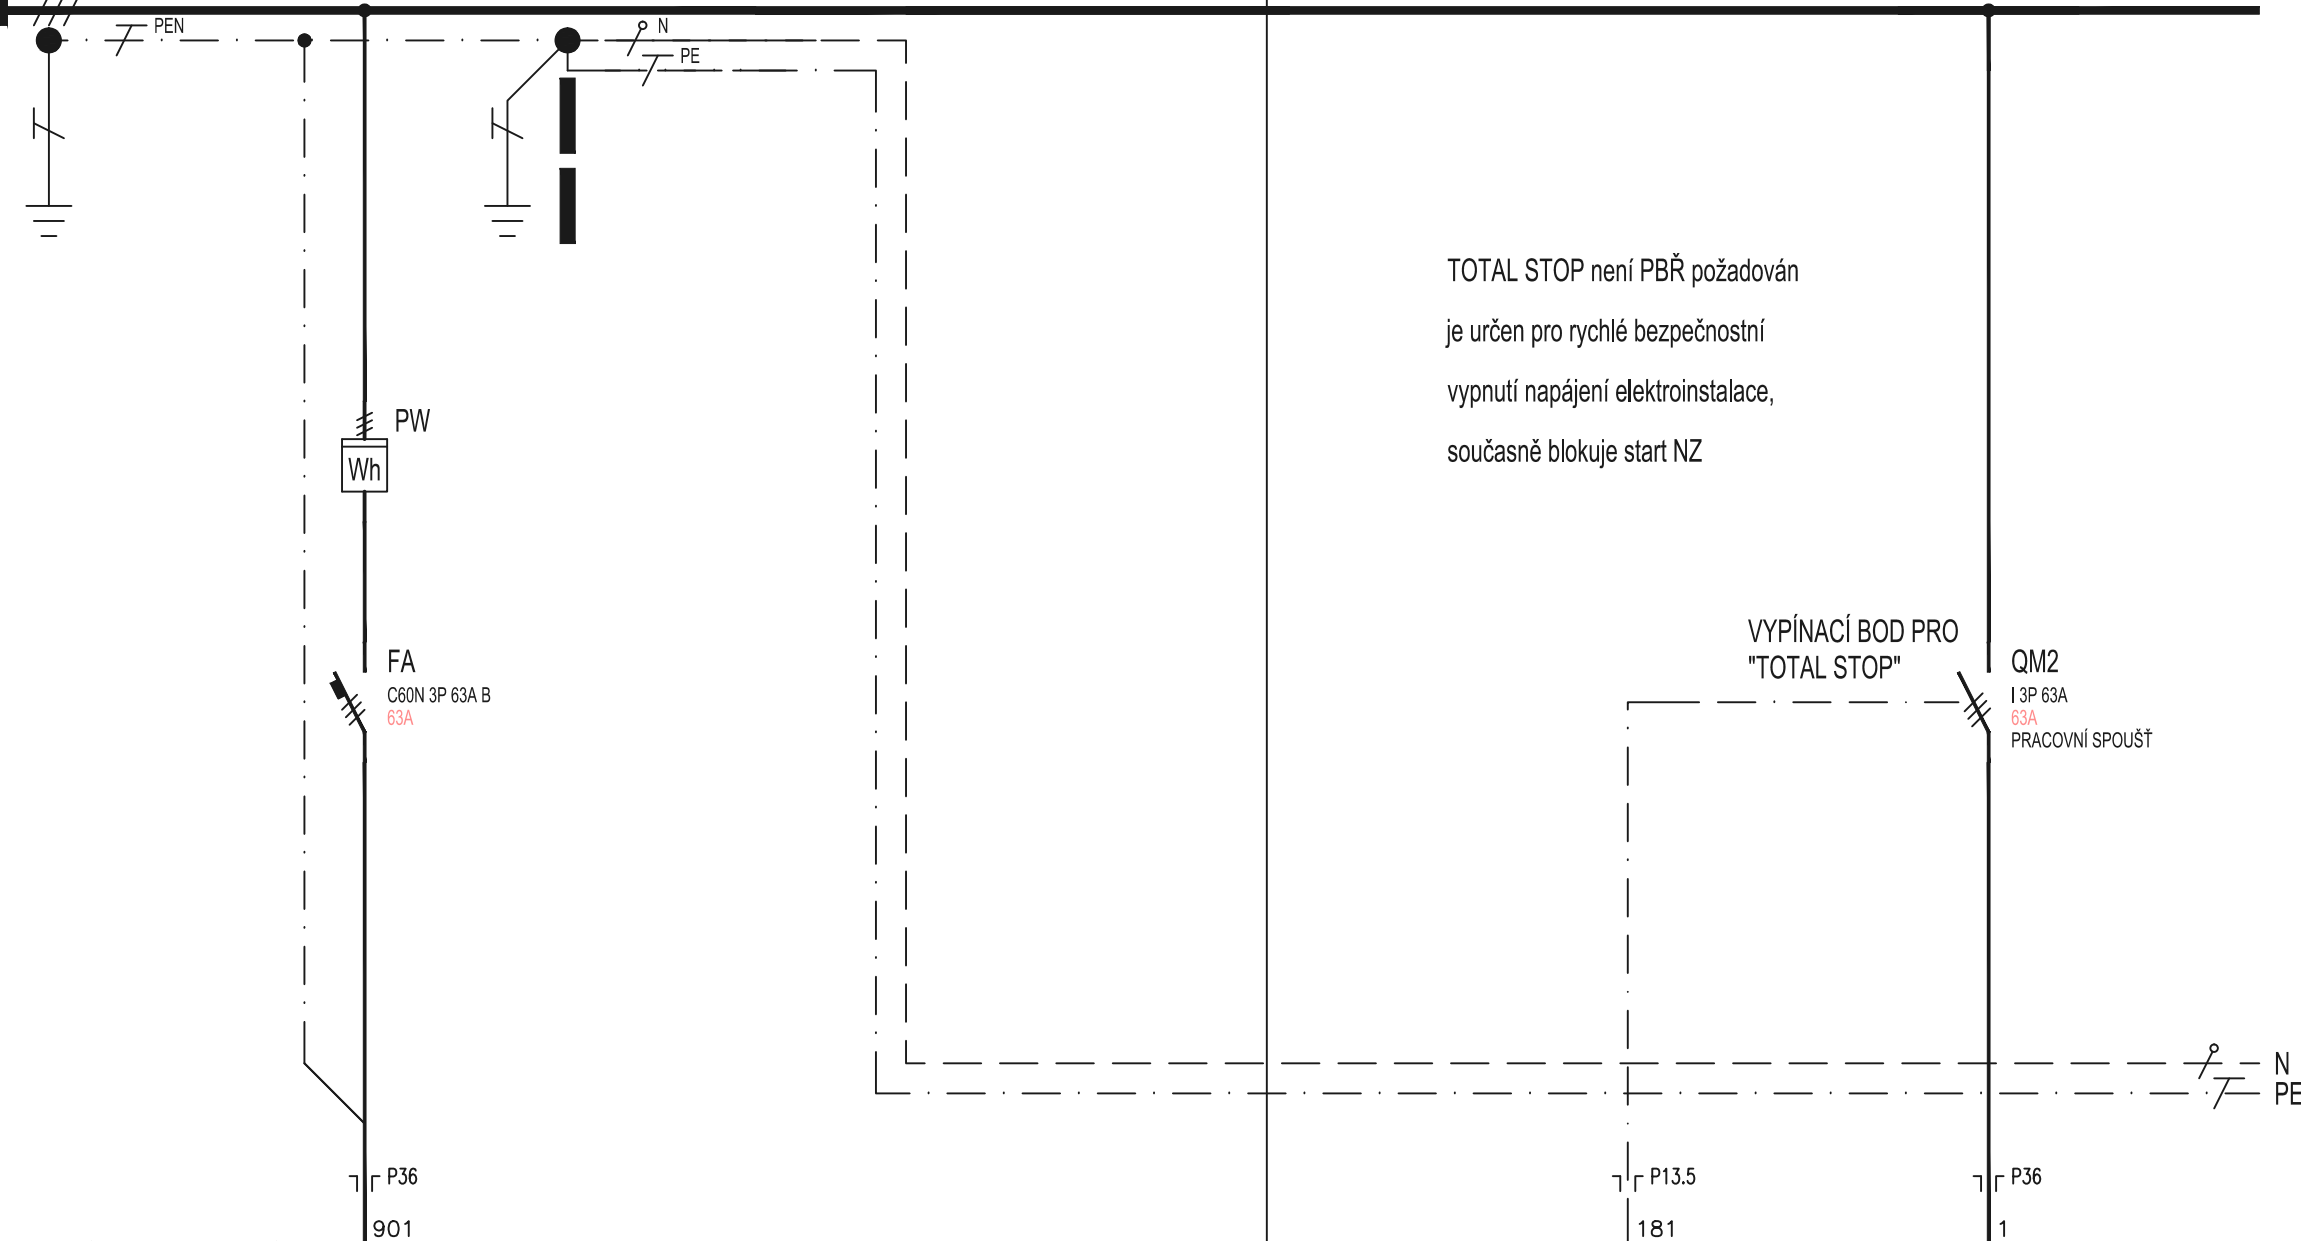

VYVOD C.												
ZARIZENI	RE								TOTAL STOP		RH	
Pi [kW]											148.27	
KABEL	WLRE								WLTOTAL STOP		WLRH	
C.KABELU	CYKY-J 5x25								CYKY-J 3x1.5		CYKY-J 5x25	
Pp [kW]											43,5	

Připojková skříň

Total stop

Rozvaděč RH