


OZNAČENÍ REVIZE	PŘEDMĚT REVIZE	DATUM REVIZE	REVIZI PROVEDL
-----------------	----------------	--------------	----------------

Souřadný systém : JTSK

Výškový systém : BpV


± 0,000 = 389,400

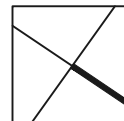

<div>PROJEKTSTUDIO EUCZ, s.r.o. - nositel veškerých majetkových autorských práv. Obsah tohoto dokumentu, vyobrazení a návrhy řešení na nich zobrazená požívají jako autorské dílo ochrany dle zákona č. 121/2000 Sb. (autorský zákon). Originál tohoto dokumentu, vyobrazení a návrhy řešení na něm zobrazená (dále jen "autorské dílo") jsou majetkem: PROJEKTSTUDIO EUCZ, s.r.o. Předmětné autorské dílo ani jeho části nesmí být žádným způsobem v rozporu s ustanoveními autorského zákona a bez udělení licence ze strany nositele majetkových autorských práv či v rozporu s podmínkami takové licence užito ani poskytnuto třetí osobě.</div>			GENERÁLNÍ PROJEKTANT (ZHOTOVITEL)	
<div>ZODPOVĚDNÝ PROJEKTANT</div> <div>Lubomír Dvořáček projektování elektro silnoproud</div> <div>Havlíčkovo nám. 732/15 708 00 Ostrava - Poruba e-mail: lad.projekt@lad.cz GSM +420 602 527 930</div>	<div>MANAŽER PROJEKTU</div> <div>ING. ARCH. DAVID KOTEK</div>	<div>PROJEKTANT</div> <div>Lubomír Dvořáček</div>	<div>PROJEKTSTUDIO®</div> <div>PROJEKTSTUDIO EUCZ, s.r.o. Opavská 6230/29A, 708 00 Ostrava tel./fax: 596 911 126 e-mail: info@projektstudio.cz IČ: 27787443</div> <div>www . P R O J E K T S T U D I O . c z</div>	
	<div>HLAVNÍ INŽENÝR PROJEKTU</div> <div>ING. ARCH. ZUZANA SÝKOROVÁ</div>	<div>VYPRACOVAL</div> <div>Lubomír Dvořáček</div>		
	<div>ZODPOVĚDNÝ PROJEKTANT</div> <div>Lubomír Dvořáček</div>	<div>KONTROLOVAL</div> <div>Lubomír Dvořáček</div>		
<div>STAVEBNÍK (OBJEDNATEL)</div> <div>Město Jablunkov, Dukelská 144, Jablunkov, 739 91</div> <div>MÍSTO STAVBY</div> <div>Jablunkov, Hasičská 172, k.ú. Jablunkov, p.č. 291</div> <div>NÁZEV STAVBY (DÍLO)</div> <div>IVC V JABLUNKOVĚ</div>			<div>ZPRACOVATEL ČÁSTI PD</div> <div>Lubomír Dvořáček projektování elektro silnoproud</div> <div>Havlíčkovo nám. 732/15, 708 00 Ostrava - Poruba GSM +420 602 527 930, e-mail: lad.projekt@lad.cz</div> <div>DATUM 12.2016</div> <div>ZAKÁZKA č. PS 16 176</div> <div>FORMÁT 5 x A4</div>	
<div>STAVEBNÍ OBJEKT (SO)</div> <div>SO 02 - NOVOSTAVBA IVC V JABLUNKOVĚ</div> <div>ČÁST DOKUMENTACE</div> <div>D.1.4.4 Zařízení silnoproudé elektrotechniky a bleskosvody</div> <div>DOKUMENT</div> <div>Jednopolové schema rozvaděče 3R</div>			<div>STUPEŇ PD</div> <div>DPS</div> <div>MÉRÍTKO ---</div> <div>ČÍSLO DOKUMENTU</div> <div>D.1.4.4 - 132</div>	<div>PARÉ</div> <div>6</div>

3R

3NPE AC~50Hz 400/230V / TN-S

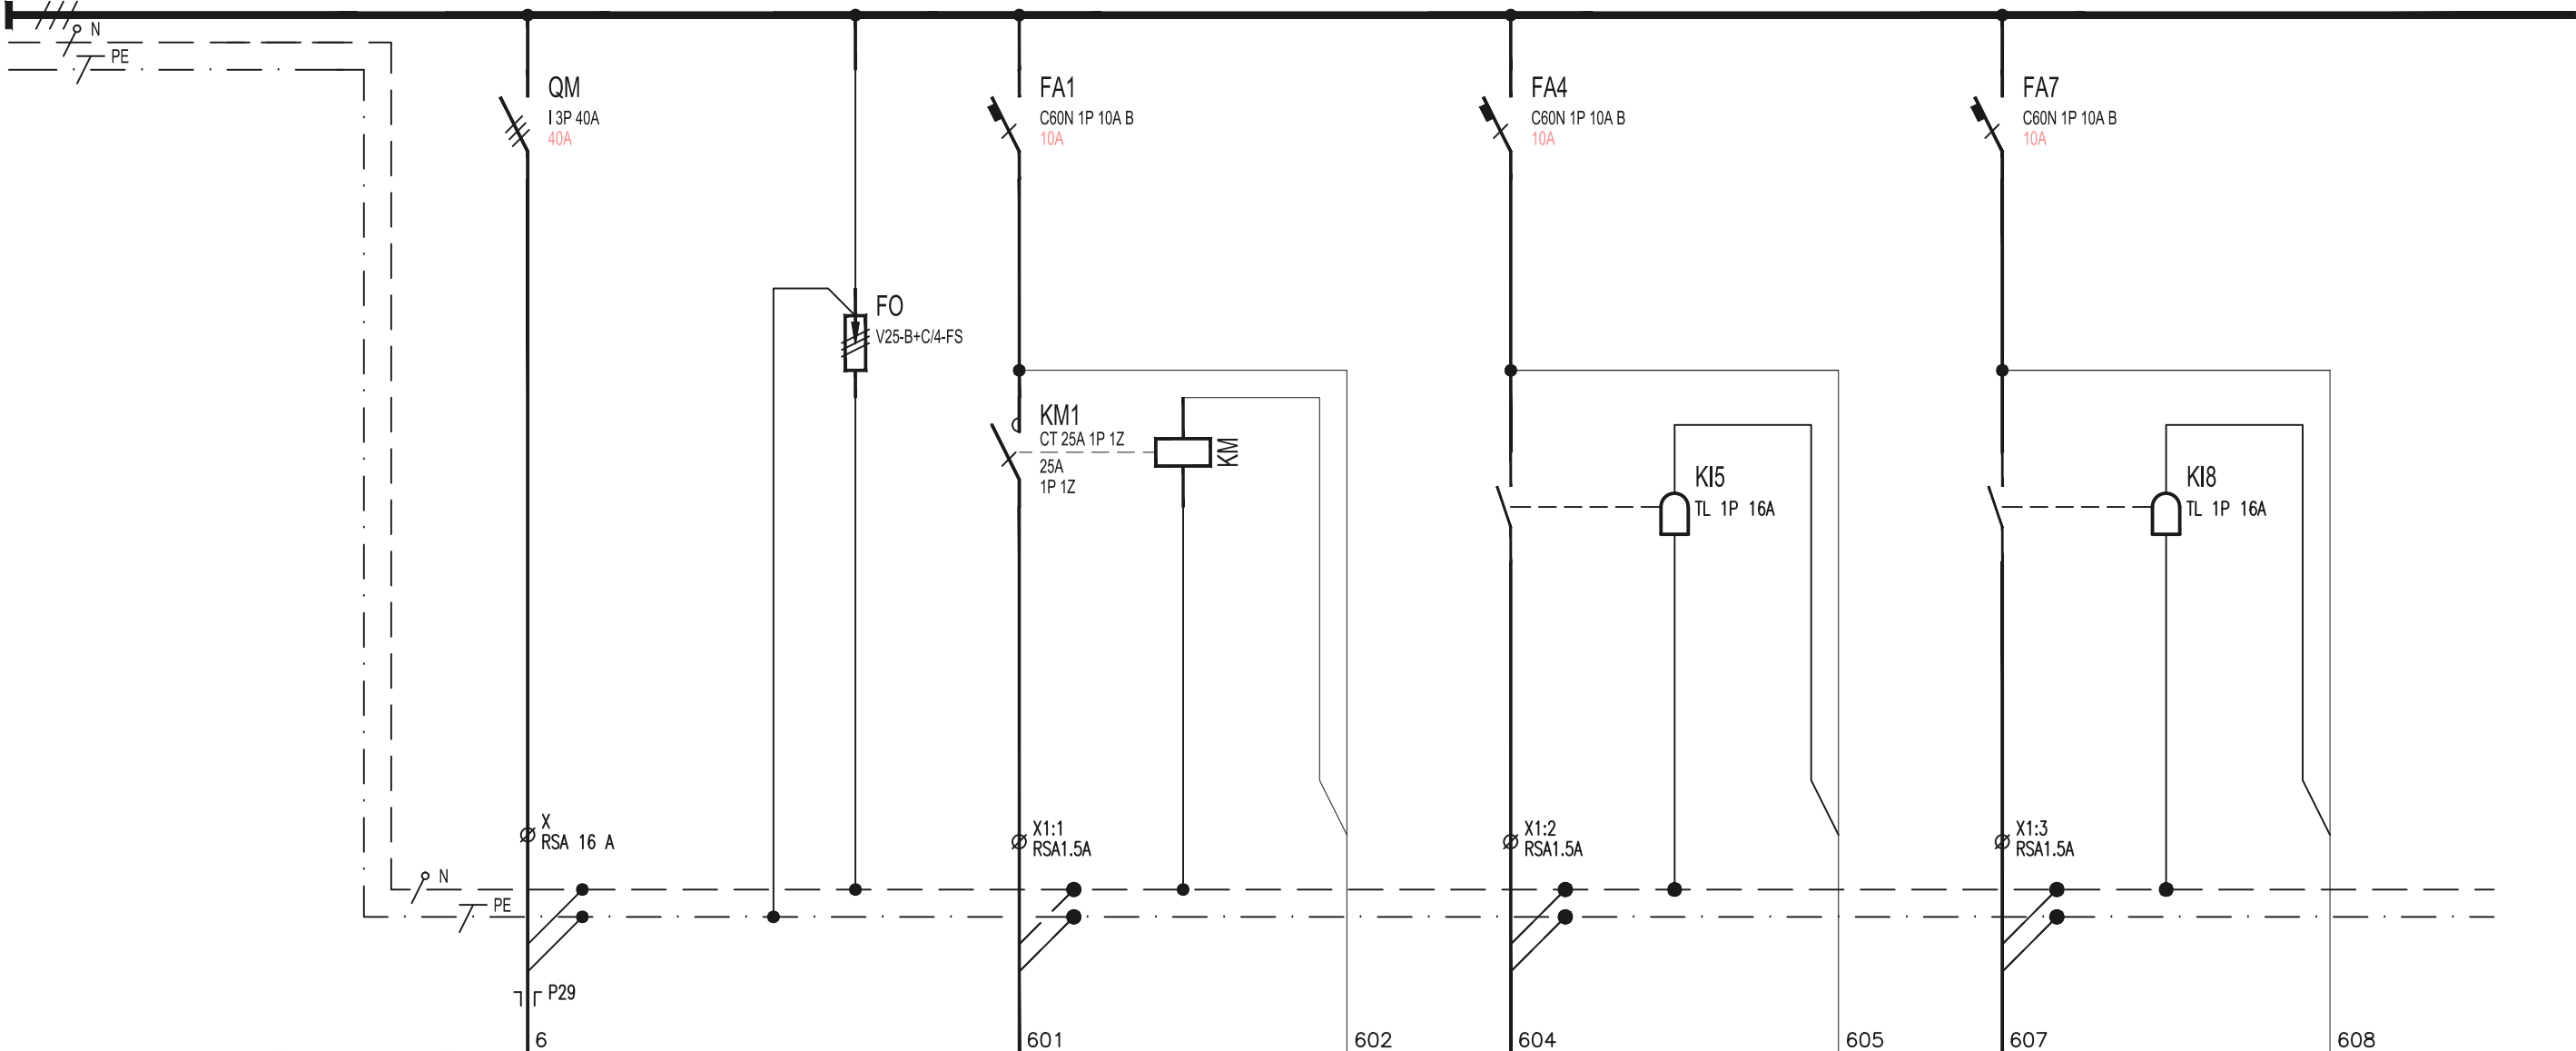

VYVOD C.				1	2	3	4	5	6	7	8	9
ZARIZENI	3R			3R/1		3R/3	3R/4		3R/6	3R/7		3R/9
Pi [kW]	10.30			0.20			0.30			0.20		
KABEL	WL3R			WL3R/1	3R/2	WL3R/3	WL3R/4	3R/5	WL3R/6	WL3R/7	3R/8	WL3R/9
C.KABELU	CYKY-J 5x10			CYKY-J 3x1.5		CYKY-J 3x1.5	CYKY-J 3x1.5		CYKY-J 3x1.5	CYKY-J 3x1.5		CYKY-J 3x1.5
Pp [kW]												

Rozvaděč 3R

Osvětlení chodba 3.14

Ovládání osvětlení
chodba 3.14


Osvětlení šatna 3.20

Ovládání osvětlení šatna
3.20

Osvětlení kancelář JSDH
3.15 průchod

Ovládání osvětlení
kancelář JSDH 3.15
průchod

3NPE AC~50Hz 400/230V / TN-S

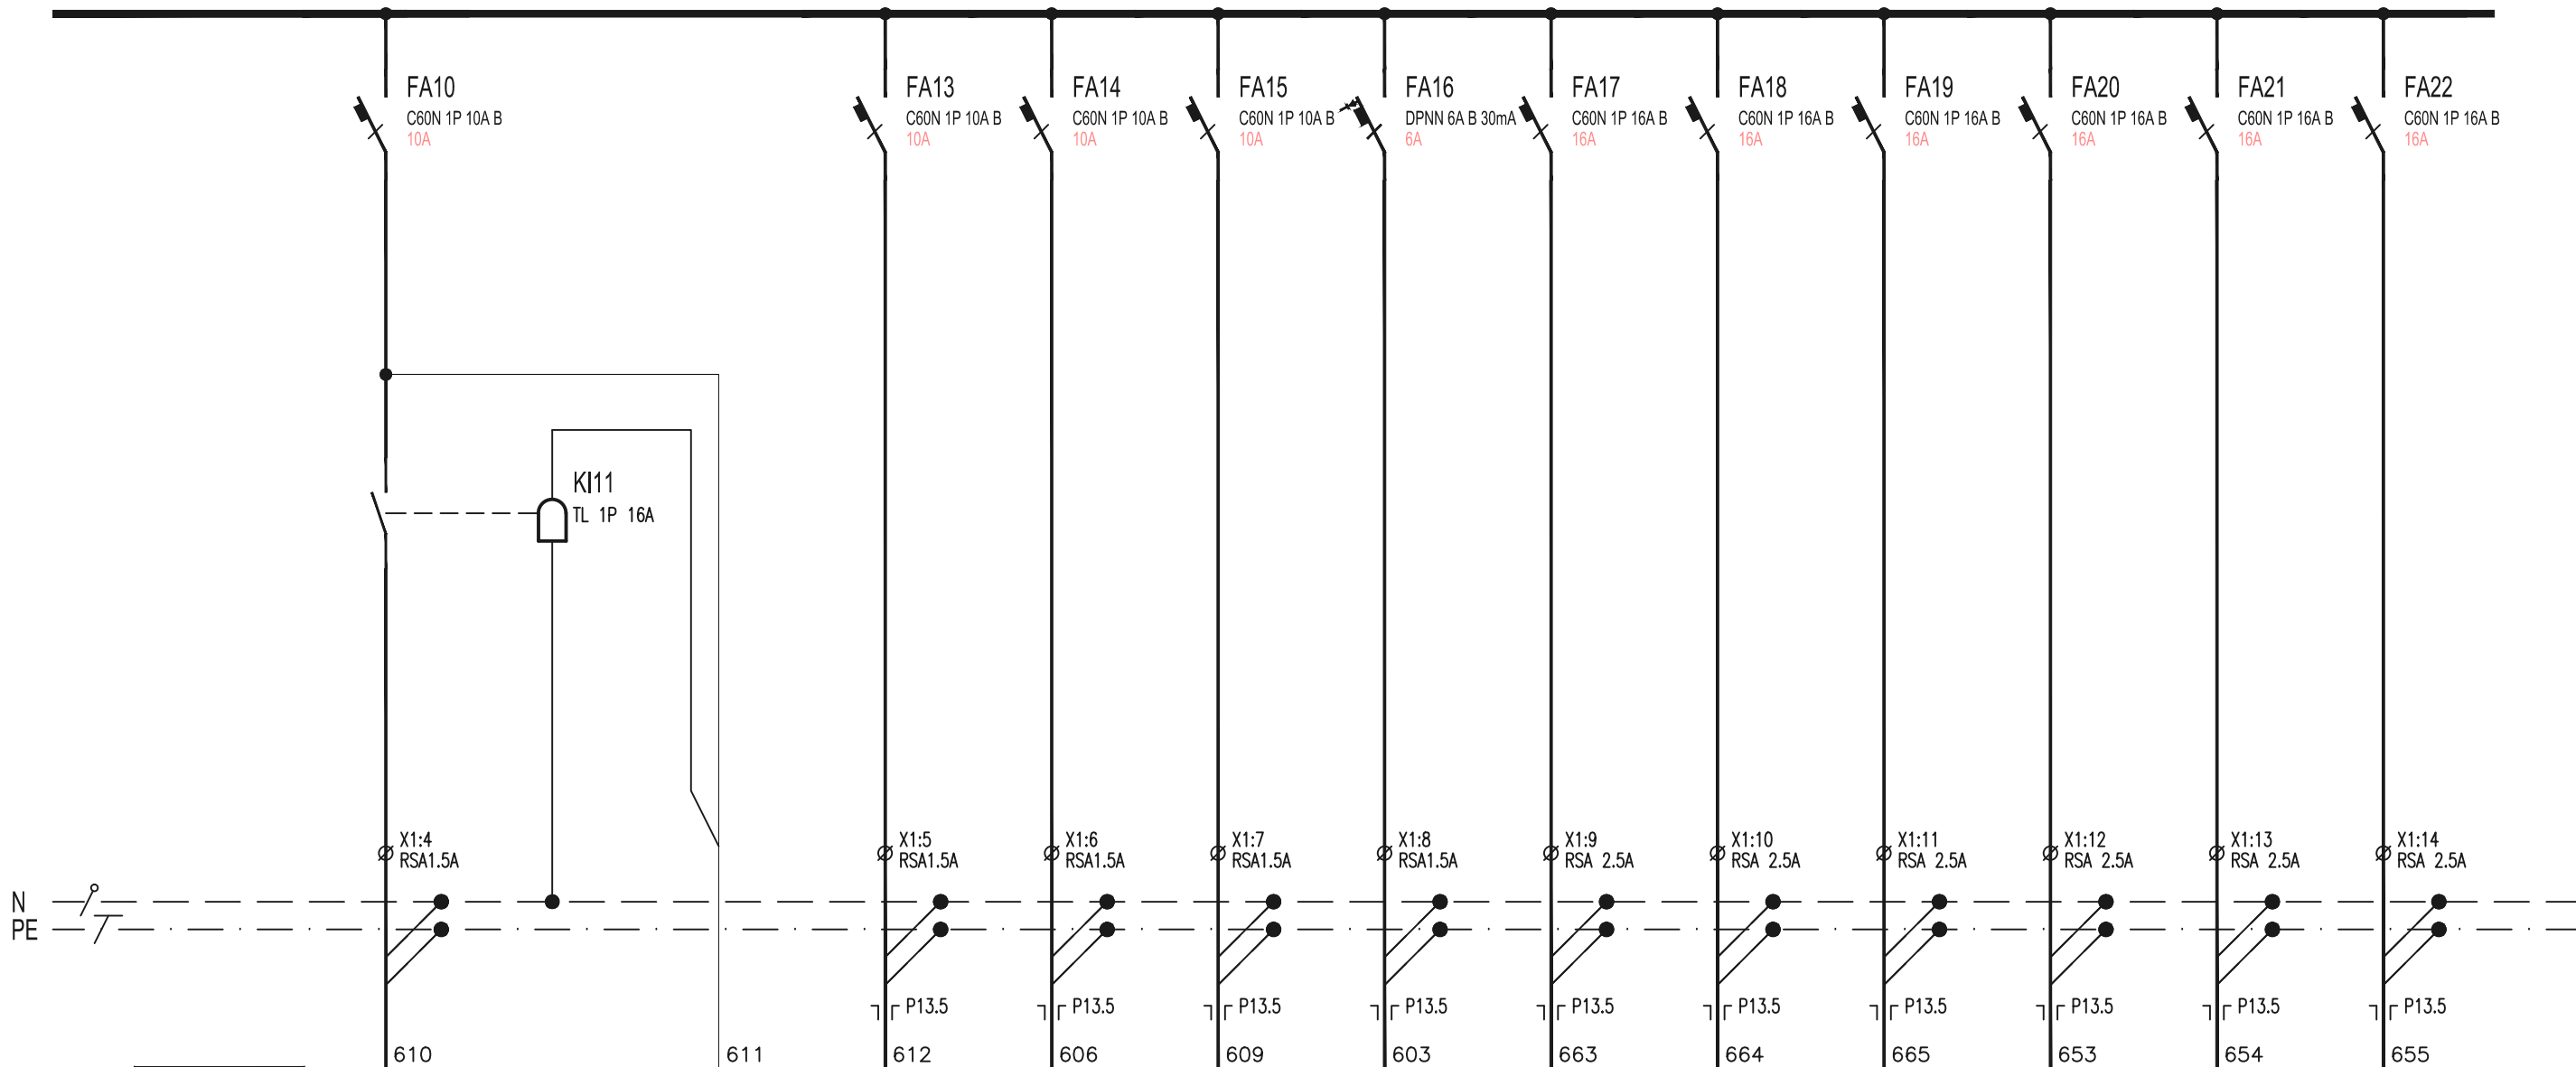

VYVOD C.	10	11	12	13	14	15	16	17	18	19	20	21	22
ZARIZENI	3R/10		3R/12	3R/13	3R/14	3R/15	3R/16	3R/17	3R/18	3R/19	3R/20	3R/21	3R/22
Pi [kW]	0.20			1.00	0.20	0.40	0.50	0.50	0.40	0.20	0.10	0.10	0.10
KABEL	WL3R/10	3R/11	WL3R/12	WL3R/13	WL3R/14	WL3R/15	WL3R/16	WL3R/17	WL3R/18	WL3R/19	WL3R/20	WL3R/21	WL3R/22
C.KABELU	CYKY-J 3x1.5		CYKY-J 3x1.5	CYKY-J 3x1.5	CYKY-J 3x1.5	CYKY-J 3x1.5	CYKY-J 3x1.5	CYKY-J 3x2.5	CYKY-J 3x2.5	CYKY-J 3x2.5	CYKY-J 3x2.5	CYKY-J 3x2.5	CYKY-J 3x2.5
Pp [kW]													

Osvětlení učebna 3.16
průchod

Ovládání osvětlení
učebna 3.16 průchod

Osvětlení učebna 3.16

Osvětlení místnost pro
noční pohotovost 3.21

Osvětlení kancelář JSDH
3.15

Osvětlení koupelny. WC

Zásuvky kancelář 3.15


Zásuvky kancelář 3.15

Zásuvky kancelář 3.15.
zásuvka chodba

Zásuvky výklopná
zásuvková sestava ve
stolech, vývod č.1, denní
a zasedací místnost 3.16

Zásuvky výklopná
zásuvková sestava ve
stolech, vývod č.2, denní
a zasedací místnost 3.16

Zásuvky výklopná
zásuvková sestava ve
stolech, vývod č.3, denní
a zasedací místnost 3.16

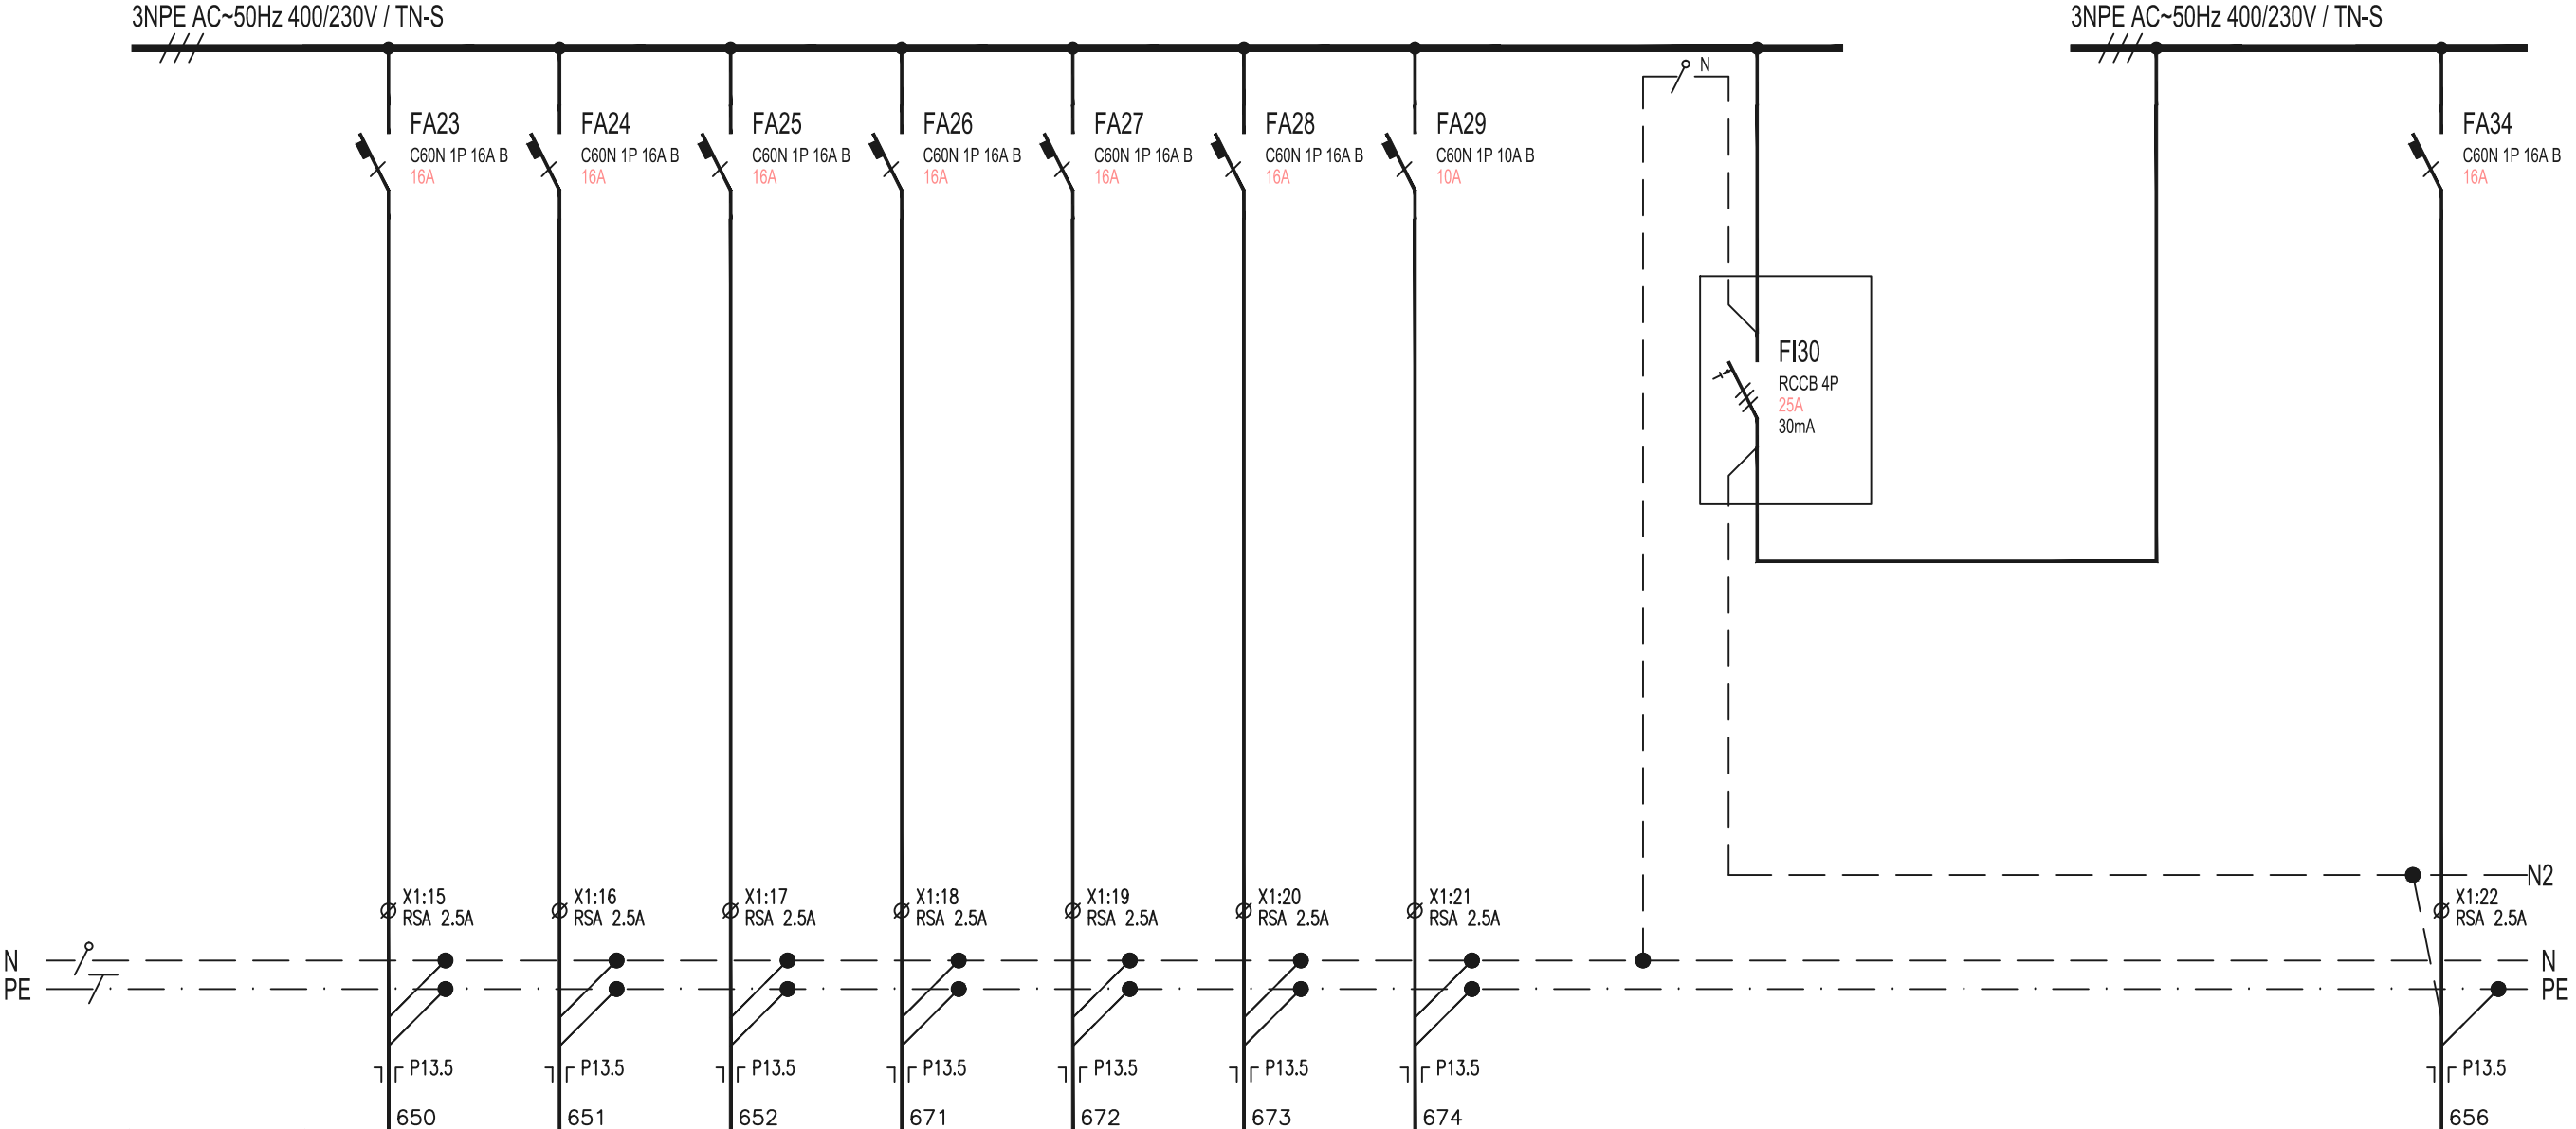

VYVOD C.	23	24	25	26	27	28	29	29/1	30	31	32	33	34
ZARIZENI	3R/23	3R/24	3R/25	3R/26	3R/27	3R/28	3R/29						3R/34
Pi [kW]	0.40	0.60	0.40	0.86	2.00	0.71	0.10						0.80
KABEL	WL3R/23	WL3R/24	WL3R/25	WL3R/26	WL3R/27	WL3R/28	WL3R/29	3R/29/1	3R/30	3R/31	3R/32	3R/33	WL3R/34
C.KABELU	CYKY-J 3x2.5	CYKY-J 3x2.5	CYKY-J 3x2.5	CYKY-J 3x2.5	CYKY-J 3x2.5	CYKY-J 3x2.5	CYKY-J 3x2.5						CYKY-J 3x2.5
Pp [kW]													

Zásuvky denní a zasedací místnost 3,16

Zásuvky denní a zasedací místnost 3,16

Zásuvky denní a zasedací místnost 3,16

Zařízení VZT č.2


Zařízení VZT č.4

Zařízení VZT č.8

Vyhřívání vpustí

Zásuvka denní a zasedací místnost 3,16 - myčka

3NPE AC~50Hz 400/230V / TN-S
///

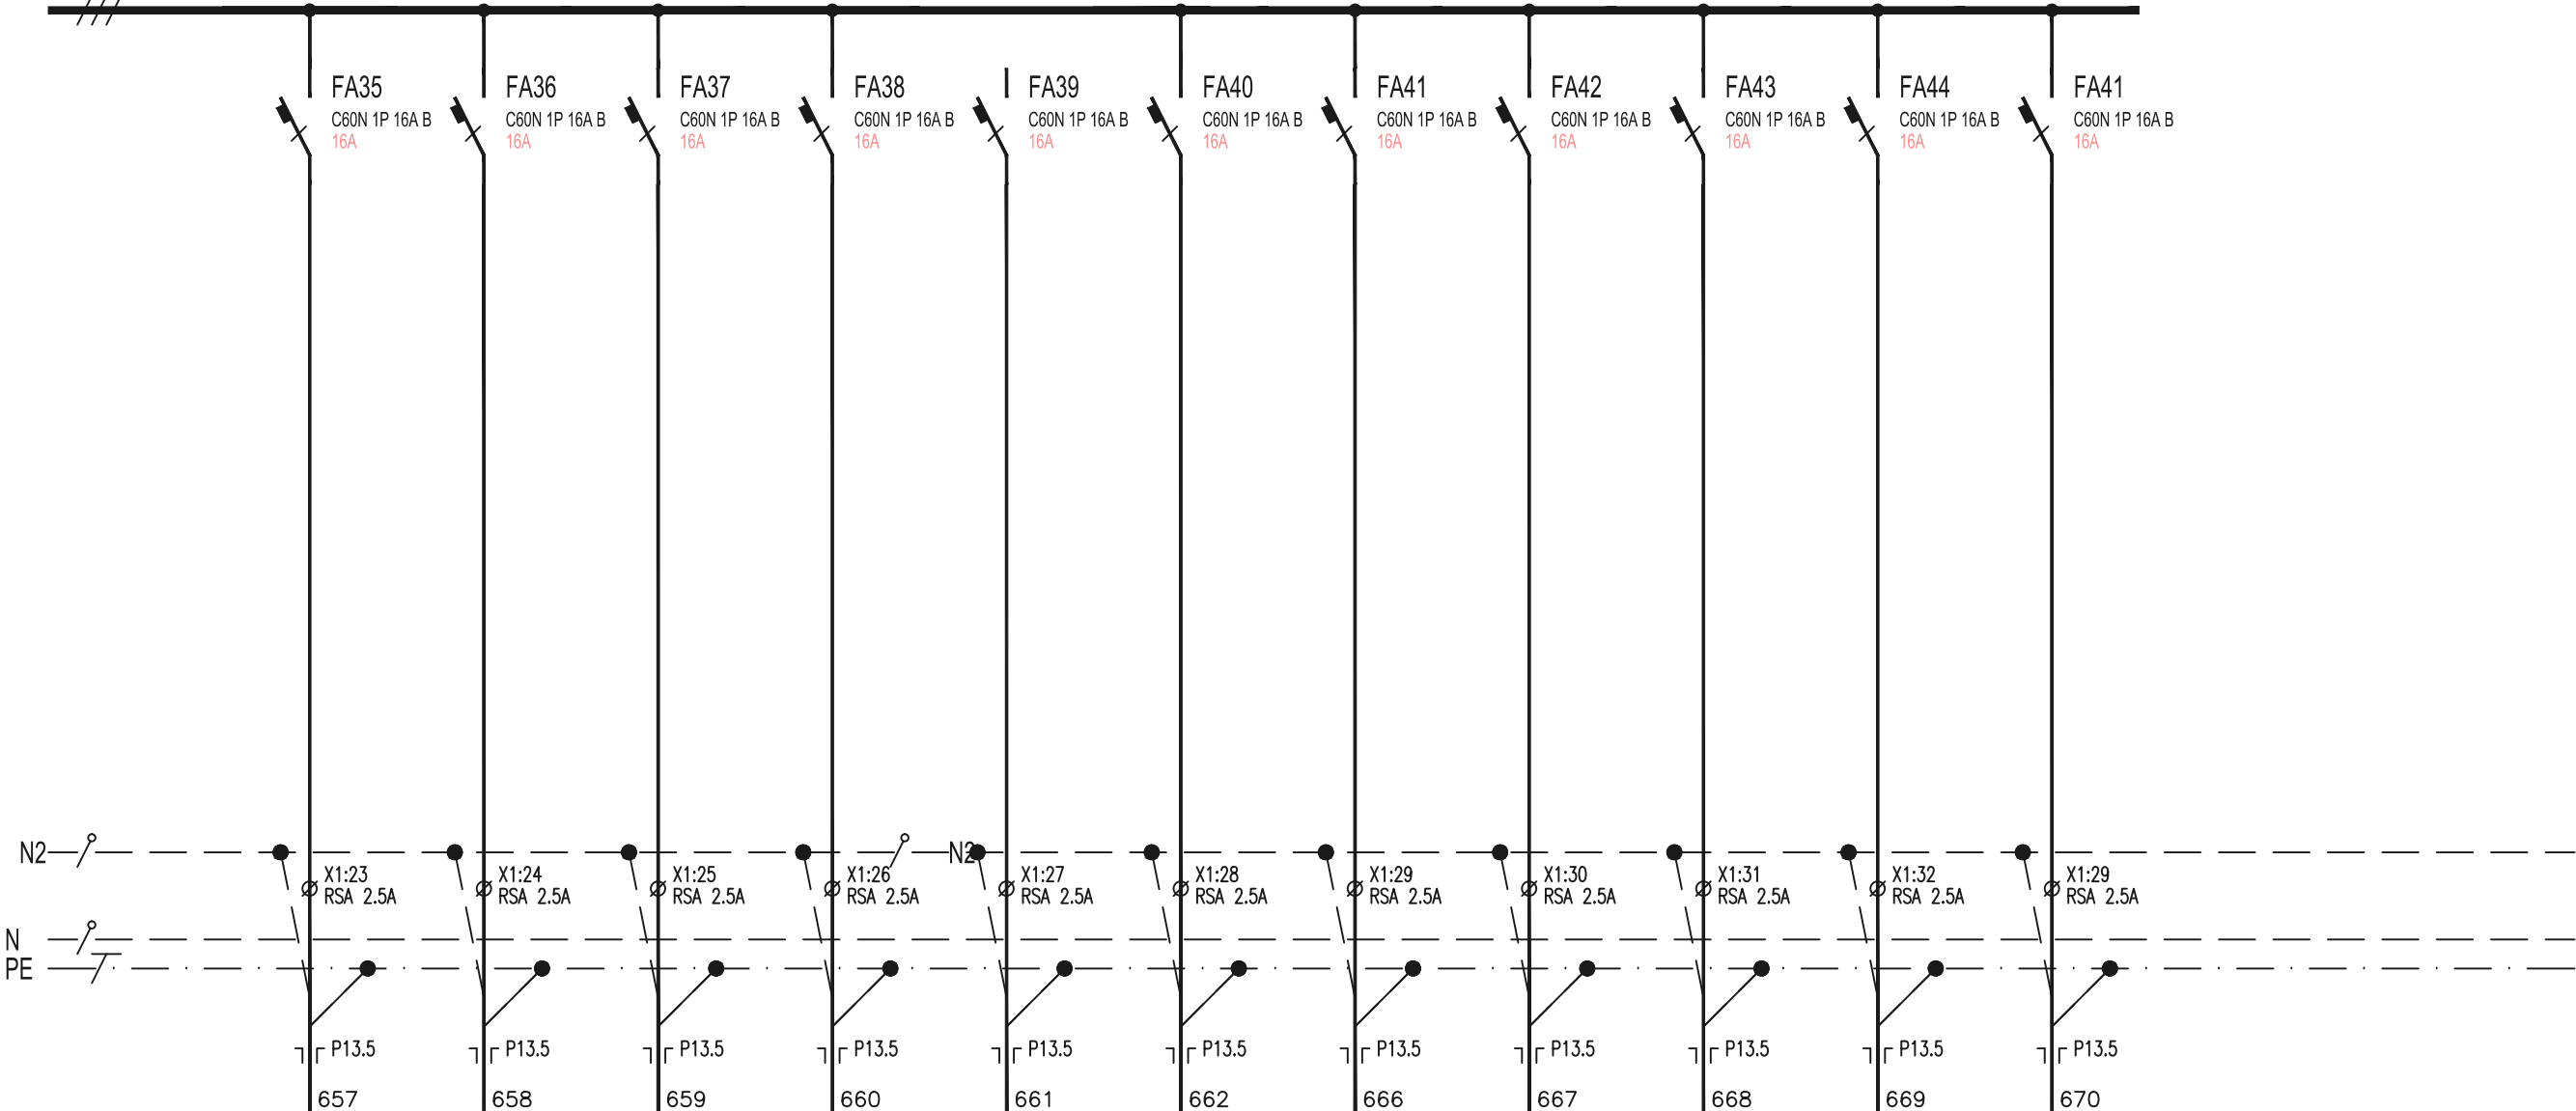

VYVOD C.	35	36	37	38	39	40	41	42	43	44	45
ZARIZENI	3R/35	3R/36	3R/37	3R/38	3R/39	3R/40	3R/41	3R/42	3R/43	3R/44	3R/41
Pi [kW]	0.50	1.00	0.10	0.30	0.40	0.20	0.10	0.20	0.30	0.50	0.10
KABEL	WL3R/35	WL3R/36	WL3R/37	WL3R/38	WL3R/39	WL3R/40	WL3R/41	WL3R/42	WL3R/43	WL3R/44	WL3R/45
C.KABELU	CYKY-J 3x2.5	CYKY-J 5x2.5	CYKY-J 3x2.5	CYKY-J 3x2.5	CYKY-J 3x2.5	CYKY-J 3x2.5	CYKY-J 3x2.5	CYKY-J 3x2.5	CYKY-J 3x2.5	CYKY-J 3x2.5	CYKY-J 3x2.5
Pp [kW]											

Denní a zasedací
místnost 3.16 - vývod
trouba

Denní a zasedací
místnost 3.16 - vývod
varná deska

Denní a zasedací
místnost 3.16 - vývod
digestoř + osvětlení pod
linkou

Zásuvka denní a
zasedací místnost 3.16 -
mikrovlnná trouba

Zásuvka denní a
zasedací místnost 3.16 -
kávovar

Zásuvka denní a
zasedací místnost 3.16 -
varná konvice

Zásuvky šatna 3.20

Zásuvky ložnice 3.21

Zásuvky a topné žebříky
soc. zázemí 3.17, 3.18,
3.19

Zásuvky kotelna 3.11.
tech. místnost
slaboproudu 3.24

Zásuvka a topný žebřík
úklidová místnost 3.12