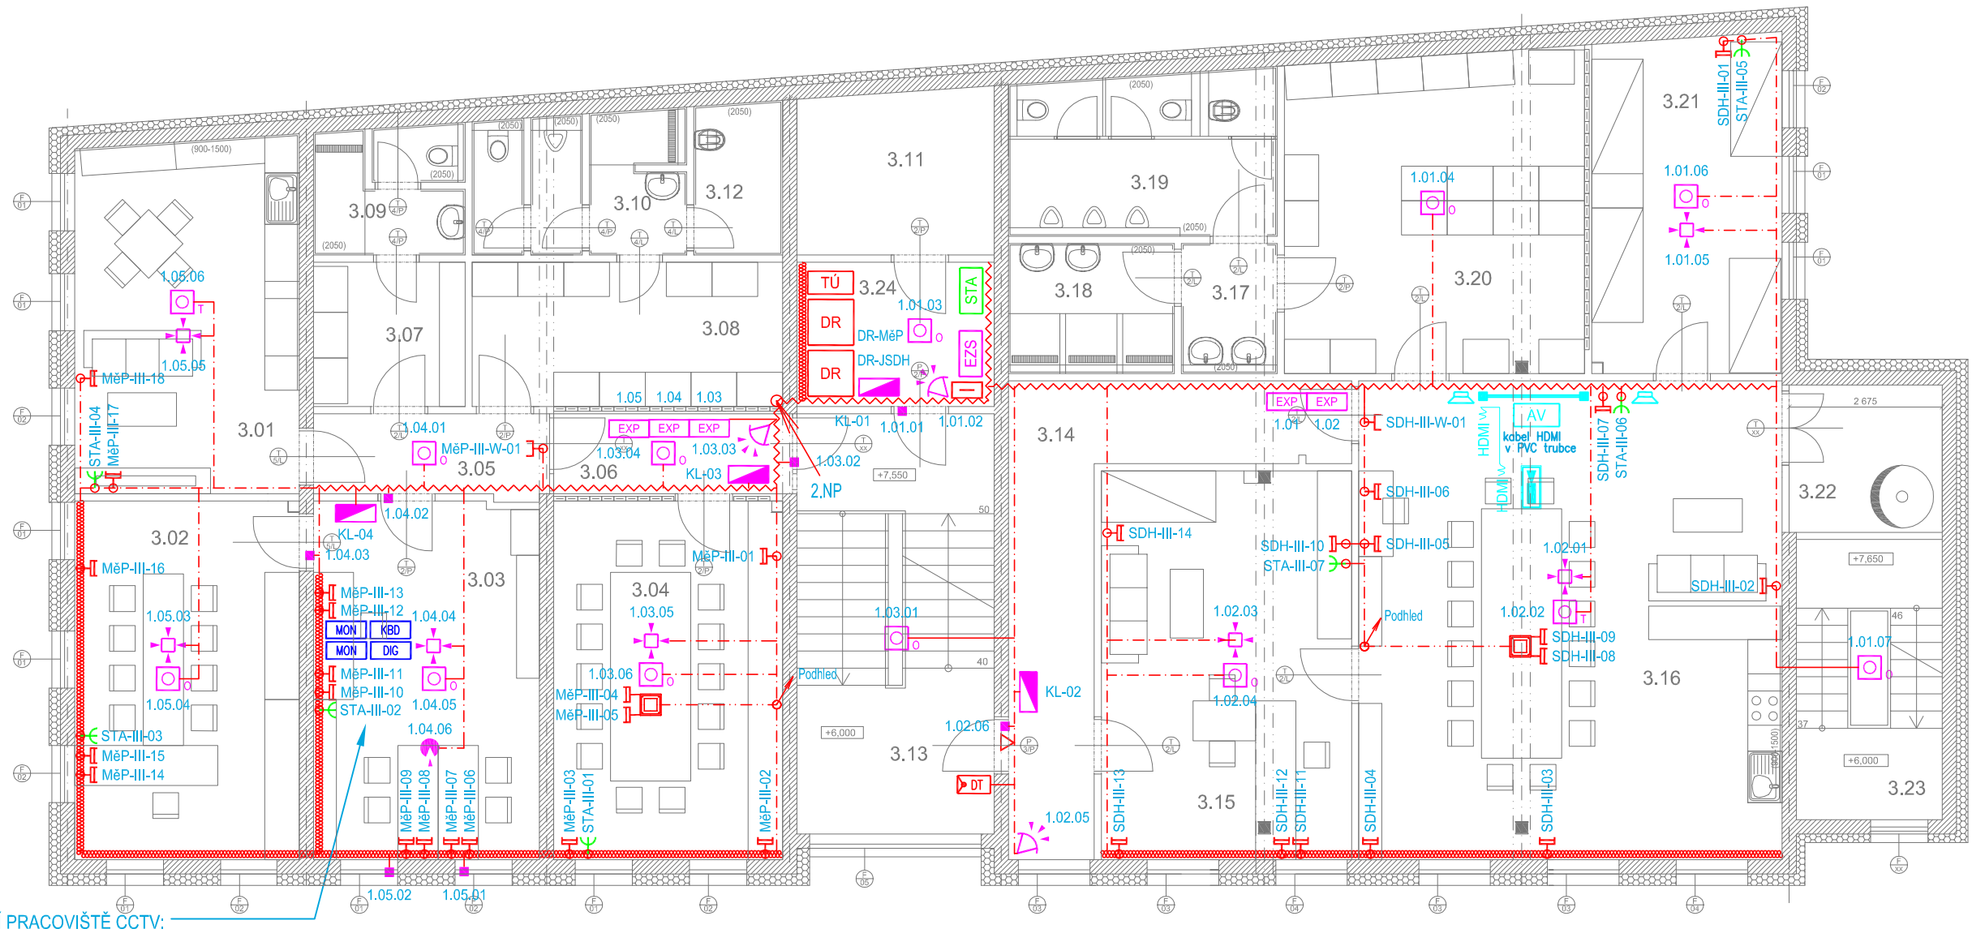

MONITOROVACÍ PRACOVIŠTĚ CCTV:
- 2x NOVÝ MONITOR 40"
- STÁVAJÍCÍ ZÁZNAMOVÉ ZAŘÍZENÍ HIKVISION
- PŘESMĚROVÁNÍ SIGNÁLŮ 3x IP OTOČNÝCH KAMER
- PŘESMĚROVÁNÍ SIGNÁLŮ 2x ANALOGOVÝCH KAMER

LEGENDA SK:

- DR – DATOVÝ ROZVÁDĚČ
- TÚ – TELEFONNÍ ÚSTŘEDNA
- TLK. ROZVADĚČ, ROZHRANÍ JTS
- ZÁSUVKA SK 2x RJ-45
- ZÁSUVKA SK 1xRJ-45
- VOLNÝ VÝVOD

LEGENDA DT:

- DT – ELEKTRICKÝ VRÁTNÝ
- DT – EL. MAGNETICKÝ ZÁMEK
- DT – AKU

LEGENDA STA:

- STA – AKTIVNÍ ROZVÁDĚČ
- STA – ZÁSUVKA SATELITNÍ

LEGENDA CCTV:

- DIG – CCTV – DIGITÁNÍ ZÁZNAM
- MON – CCTV – MONITOR
- KBD – CCTV – OVLÁDACÍ KLÁVESNICE
- CCTV – VENKOVNÍ KAMERA

LEGENDA PZTS:

- EZS – PZTS – ÚSTŘEDNA
- PZTS – KLÁVESNICE
- EXP – PZTS – KONCENTRÁTOR
- PZTS – PASIVNÍ IR POHYBOVÉ ČIDLO
- PZTS – POHYBOVÉ DUÁLNÍ ČIDLO – PIR/MW
- PZTS – POHYBOVÉ ČIDLO–STROPNÍ
- PZTS – MAGNETICKÉ ČIDLO
- PZTS – VRATOVÉ MAGNETICKÉ ČIDLO
- PZTS – AUTOMATICKÝ HLÁSIČ–OPTOKOUŘOVÝ
- PZTS – TEPELNÝ HLÁSIČ
- PZTS – ZVUKOVÝ DETEKTOR

LEGENDA KT:

- KABEL. TRASA V PARAPETNÍM ŽLABU
- KABEL. TRASA VE ŽLABU MERKUR ZAVĚŠENA NA STROPĚ
- KABEL. TRASA V TRUBCE PVC VE ZDI POD OMÍTKOU
- KABEL. TRASA V PVC LIŠTÁCH LV NA ZDI
- KABEL. TRASA NA PŘÍCHYTKÁCH NAD PODHLEDEM
- KABEL TRASA V TRUBCE PVC V PODLAZE
- KABEL. TRASA – STOUPACÍ VEDENÍ (3.NP / 1.NP / Podhled)
- KABEL. TRASA – VÝSTUP DO PODHLEDU
- KRABICE PŘÍSTROJOVÁ KU 68
- KRABICE PODLAHOVÁ

LEGENDA MÍSTNOSTÍ

Č. M.	ÚČEL MÍSTNOSTI:	PLOCHA (m²)	UŽIVATELÉ	PODLAHA	STĚNY	STROP	POZNÁMKA
3.01	DENNÍ MÍSTNOST MPO	24,2	MPO	PVC	OMÍTKA, MALBA	RASTR, PODHLED	K.O.ZA KUCH.LINKOU
3.02	KANCELÁŘ VELITELE MPO	24,7	MPO	PVC	OMÍTKA, MALBA	RASTR, PODHLED	
3.03	DISPEČINK MPO (OPERÁTOR MKDS)	24,9	MPO	PVC	OMÍTKA, MALBA	RASTR, PODHLED	
3.04	ZASEDACÍ MÍSTNOST MPO	25,2	MPO	KOBEREC	OMÍTKA, MALBA	RASTR, PODHLED	
3.05	CHODBA	5,8	MPO	KERAMICKÁ DLAŽBA	OMÍTKA, MALBA	RASTR, PODHLED	
3.06	CHODBA	5,8	MPO	KERAMICKÁ DLAŽBA	OMÍTKA, MALBA	RASTR, PODHLED	
3.07	ŠATNA MPO ŽENY	6,8	MPO	PVC	OMÍTKA, MALBA	RASTR, PODHLED	
3.08	ŠATNA MPO MUŽI	13,9	MPO	PVC	OMÍTKA, MALBA	RASTR, PODHLED	
3.09	HYGIENICKÉ ZÁZEMÍ MPO ŽENY	5,8	MPO	KERAMICKÁ DLAŽBA	KERAMICKÝ OBKLAD, OMÍTKA, MALBA	OMÍTKA, MALBA	
3.10	HYGIENICKÉ ZÁZEMÍ MPOMUŽ	8,8	MPO	KERAMICKÁ DLAŽBA	KERAMICKÝ OBKLAD, OMÍTKA, MALBA	OMÍTKA, MALBA	
3.11	TECHNICKÁ MÍSTNOST	9,0	SP	KERAMICKÁ DLAŽBA	OMÍTKA, MALBA	OMÍTKA, MALBA	
3.12	ÚKLIDOVÁ MÍSTNOST	4,1	SP	KERAMICKÁ DLAŽBA	KERAMICKÝ OBKLAD, OMÍTKA, MALBA	OMÍTKA, MALBA	
3.13	SCHODIŠTĚ	25,4	SP	KERAMICKÁ DLAŽBA	OMÍTKA, MALBA	OMÍTKA, MALBA	
3.14	CHODBA	19,6	JSDH	PVC	OMÍTKA, MALBA	RASTR, PODHLED	
3.15	KANCELÁŘ VELITELE JSDH	30,1	JSDH	PVC	OMÍTKA, MALBA	RASTR, PODHLED	
3.16	UČEBNA/ZASED.M.KRIZ.ŠT./DENNÍ M.	62,5	JSDH	PVC	OMÍTKA, MALBA	RASTR, PODHLED	
3.17	PŘEDSÍŇKA	3,9	JSDH	KERAMICKÁ DLAŽBA	KERAMICKÝ OBKLAD, OMÍTKA, MALBA	SDK DO VLHKA	K.O.ZA KUCH.LINKOU
3.18	SPRCHY	6,6	JSDH	KERAMICKÁ DLAŽBA	KERAMICKÝ OBKLAD, OMÍTKA, MALBA	SDK DO VLHKA	
3.19	WC JSDH	13,3	JSDH	KERAMICKÁ DLAŽBA	KERAMICKÝ OBKLAD, OMÍTKA, MALBA	SDK DO VLHKA	
3.20	ŠATNA	29,2	JSDH	PVC	OMÍTKA, MALBA	RASTR, PODHLED	
3.21	MÍSTNOST PRO NOČNÍ POHOTOVOST	20,0	JSDH	PVC	OMÍTKA, MALBA	RASTR, PODHLED	
3.22	SKLUZ	7,0	JSDH	KERAMICKÁ DLAŽBA	OMÍTKA, MALBA	OMÍTKA, MALBA	
3.23	SCHODIŠTĚ	12,5	JSDH	POROROŠT	OMÍTKA, MALBA	OMÍTKA, MALBA	
3.24	TECH. MÍSTNOST SLABOPROUDU	8,7	SP	KERAMICKÁ DLAŽBA	OMÍTKA, MALBA	OMÍTKA , MALBA	
0	PLOCHA CELKEM	389,1	0,0				

OZNAČENÍ REVIZE	PŘEDMĚT REVIZE	DATUM REVIZE	REVIZI PROVEDL

Souřadný systém : JTSK

Výškový systém : BpV

± 0,000 = 7,550 - 7,650

PROJEKTSTUDIO EUCZ, s.r.o. - nositel veškerých majetkových autorských práv. Obsah tohoto dokumentu, vyobrazení a návrhy řešení na nich zobrazená požívají jako autorské dílo ochrany dle zákona č. 121/2000 Sb. (autorský zákon). Originál tohoto dokumentu, vyobrazení a návrhy řešení na něm zobrazená (dále jen "autorské dílo") jsou majetkem PROJEKTSTUDIO EUCZ, s.r.o. Předmětné autorské dílo ani jeho části nesmí být žádným způsobem v rozporu s ustanoveními autorského zákona a bez udělení licence ze strany nositele majetkových autorských práv či v rozporu s podmínkami takové licence užito ani poskytnuto třetí osobě.

GENERÁLNÍ PROJEKTANT (ZHOTOVITEL)

PROJEKTSTUDIO®
PROJEKTSTUDIO EUCZ, s.r.o.
Opavská 6230/29A, 708 00 Ostrava
tel.: 596 911 126
e-mail: info@projektstudio.cz
IČ: 27787443
www.PROJEKTSTUDIO.cz

ZODPOVĚDNÝ PROJEKTANT	MANAŽER PROJEKTU	PROJEKTANT
	ING.ARCH. DAVID KOTEK	JAN KUPEC
	HLAVNÍ INŽENÝR PROJEKTU	VYPRACOVAL
	ING. JAN POKORNÝ	JAN KUPEC
	ZODPOVĚDNÝ PROJEKTANT	KONTROLOVAL
	JAN KUPEC	JAN KUPEC

ZPRACOVATEL ČÁSTI PD
JAN KUPEC
Koblovská 343/128
725 29 Ostrava 29
e-mail: kupec.projekce@seznam.cz

STAVEBNÍK (OBJEDNATEL)	MĚSTO JABLUNKOV, DUKELSKÁ 144, JABLUNKOV, 739 91
MÍSTO STAVBY	JABLUNKOV, HASIČSKÁ 172. K.Ú. JABLUNKOV, P.Č. 291
NÁZEV STAVBY (DÍLO)	**IVC V JABLUNKOVĚ**
STAVEBNÍ OBJEKT (SO)	SO 02 - NOVOSTAVBA IVC V JABLUNKOVĚ
ČÁST DOKUMENTACE	D.1.4.5 SLABOPROUDÉ ROZVODY
DOKUMENT	**PŮDORYS 3.NP**

DATUM	04.2017
ZAKÁZKA č.	PS 16 176
FORMÁT	3 x A4
STUPEŇ PD	**DPS**
PARÉ	
MĚŘÍTKO	1 : 100
ČÍSLO DOKUMENTU	**D.1.4.5-104**