


OZNAČENÍ REVIZE	PŘEDMĚT REVIZE	DATUM REVIZE	REVIZI PROVEDL
-----------------	----------------	--------------	----------------

Souřadný systém : JTSK

Výškový systém : BpV

± 0,000 = 389,400

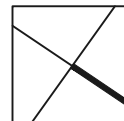


<div>PROJEKTSTUDIO EUCZ, s.r.o. - nositel veškerých majetkových autorských práv. Obsah tohoto dokumentu, vyobrazení a návrhy řešení na nich zobrazená požívají jako autorské dílo ochrany dle zákona č. 121/2000 Sb. (autorský zákon). Originál tohoto dokumentu, vyobrazení a návrhy řešení na něm zobrazená (dále jen "autorské dílo") jsou majetkem: PROJEKTSTUDIO EUCZ, s.r.o. Předmětné autorské dílo ani jeho části nesmí být žádným způsobem v rozporu s ustanoveními autorského zákona a bez udělení licence ze strany nositele majetkových autorských práv či v rozporu s podmínkami takové licence užito ani poskytnuto třetí osobě.</div>			GENERÁLNÍ PROJEKTANT (ZHOTOVITEL)	
<div>ZODPOVĚDNÝ PROJEKTANT</div> <div>Lubomír Dvořáček projektování elektro silnoproud</div> <div>Havlíčkovo nám. 732/15 708 00 Ostrava - Poruba e-mail: lad.projekt@lad.cz GSM +420 602 527 930</div>	<div>MANAŽER PROJEKTU</div> <div>ING. ARCH. DAVID KOTEK</div>	<div>PROJEKTANT</div> <div>Lubomír Dvořáček</div>	<div>PROJEKTSTUDIO®</div> <div>PROJEKTSTUDIO EUCZ, s.r.o. Opavská 6230/29A, 708 00 Ostrava tel./fax: 596 911 126 e-mail: info@projektstudio.cz IČ: 27787443</div> <div>www . P R O J E K T S T U D I O . c z</div>	
	<div>HLAVNÍ INŽENÝR PROJEKTU</div> <div>ING. ARCH. ZUZANA SÝKOROVÁ</div>	<div>VYPRACOVAL</div> <div>Lubomír Dvořáček</div>		
	<div>ZODPOVĚDNÝ PROJEKTANT</div> <div>Lubomír Dvořáček</div>	<div>KONTROLOVAL</div> <div>Lubomír Dvořáček</div>		
<div>STAVEBNÍK (OBJEDNATEL)</div> <div>Město Jablunkov, Dukelská 144, Jablunkov, 739 91</div>			<div>ZPRACOVATEL ČÁSTI PD</div> <div>Lubomír Dvořáček projektování elektro silnoproud</div> <div>Havlíčkovo nám. 732/15, 708 00 Ostrava - Poruba GSM +420 602 527 930, e-mail: lad.projekt@lad.cz</div>	
<div>MÍSTO STAVBY</div> <div>Jablunkov, Hasičská 172, k.ú. Jablunkov, p.č. 291</div>			<div>DATUM</div> <div>12.2016</div>	
<div>NÁZEV STAVBY (DÍLO)</div> <div>IVC V JABLUNKOVĚ</div>			<div>ZAKÁZKA č.</div> <div>PS 16 176</div>	
<div>STAVEBNÍ OBJEKT (SO)</div> <div>SO 02 - NOVOSTAVBA IVC V JABLUNKOVĚ</div>			<div>FORMÁT</div> <div>2 x A4</div>	<div>STUPEŇ PD</div> <div>DPS</div> <div>PARÉ</div> <div>6</div>
<div>ČÁST DOKUMENTACE</div> <div>D.1.4.4 Zařízení silnoproudé elektrotechniky a bleskosvody</div>			<div>MĚŘITKO</div> <div>---</div>	
<div>DOKUMENT</div> <div>ROZVADĚČ 1RP</div>			<div>ČÍSLO DOKUMENTU</div> <div>D.1.4.4 - 128</div>	

1RP

3NPE AC~50Hz 400/230V / TN-S

3NPE AC~50Hz 400/230V / TN-S

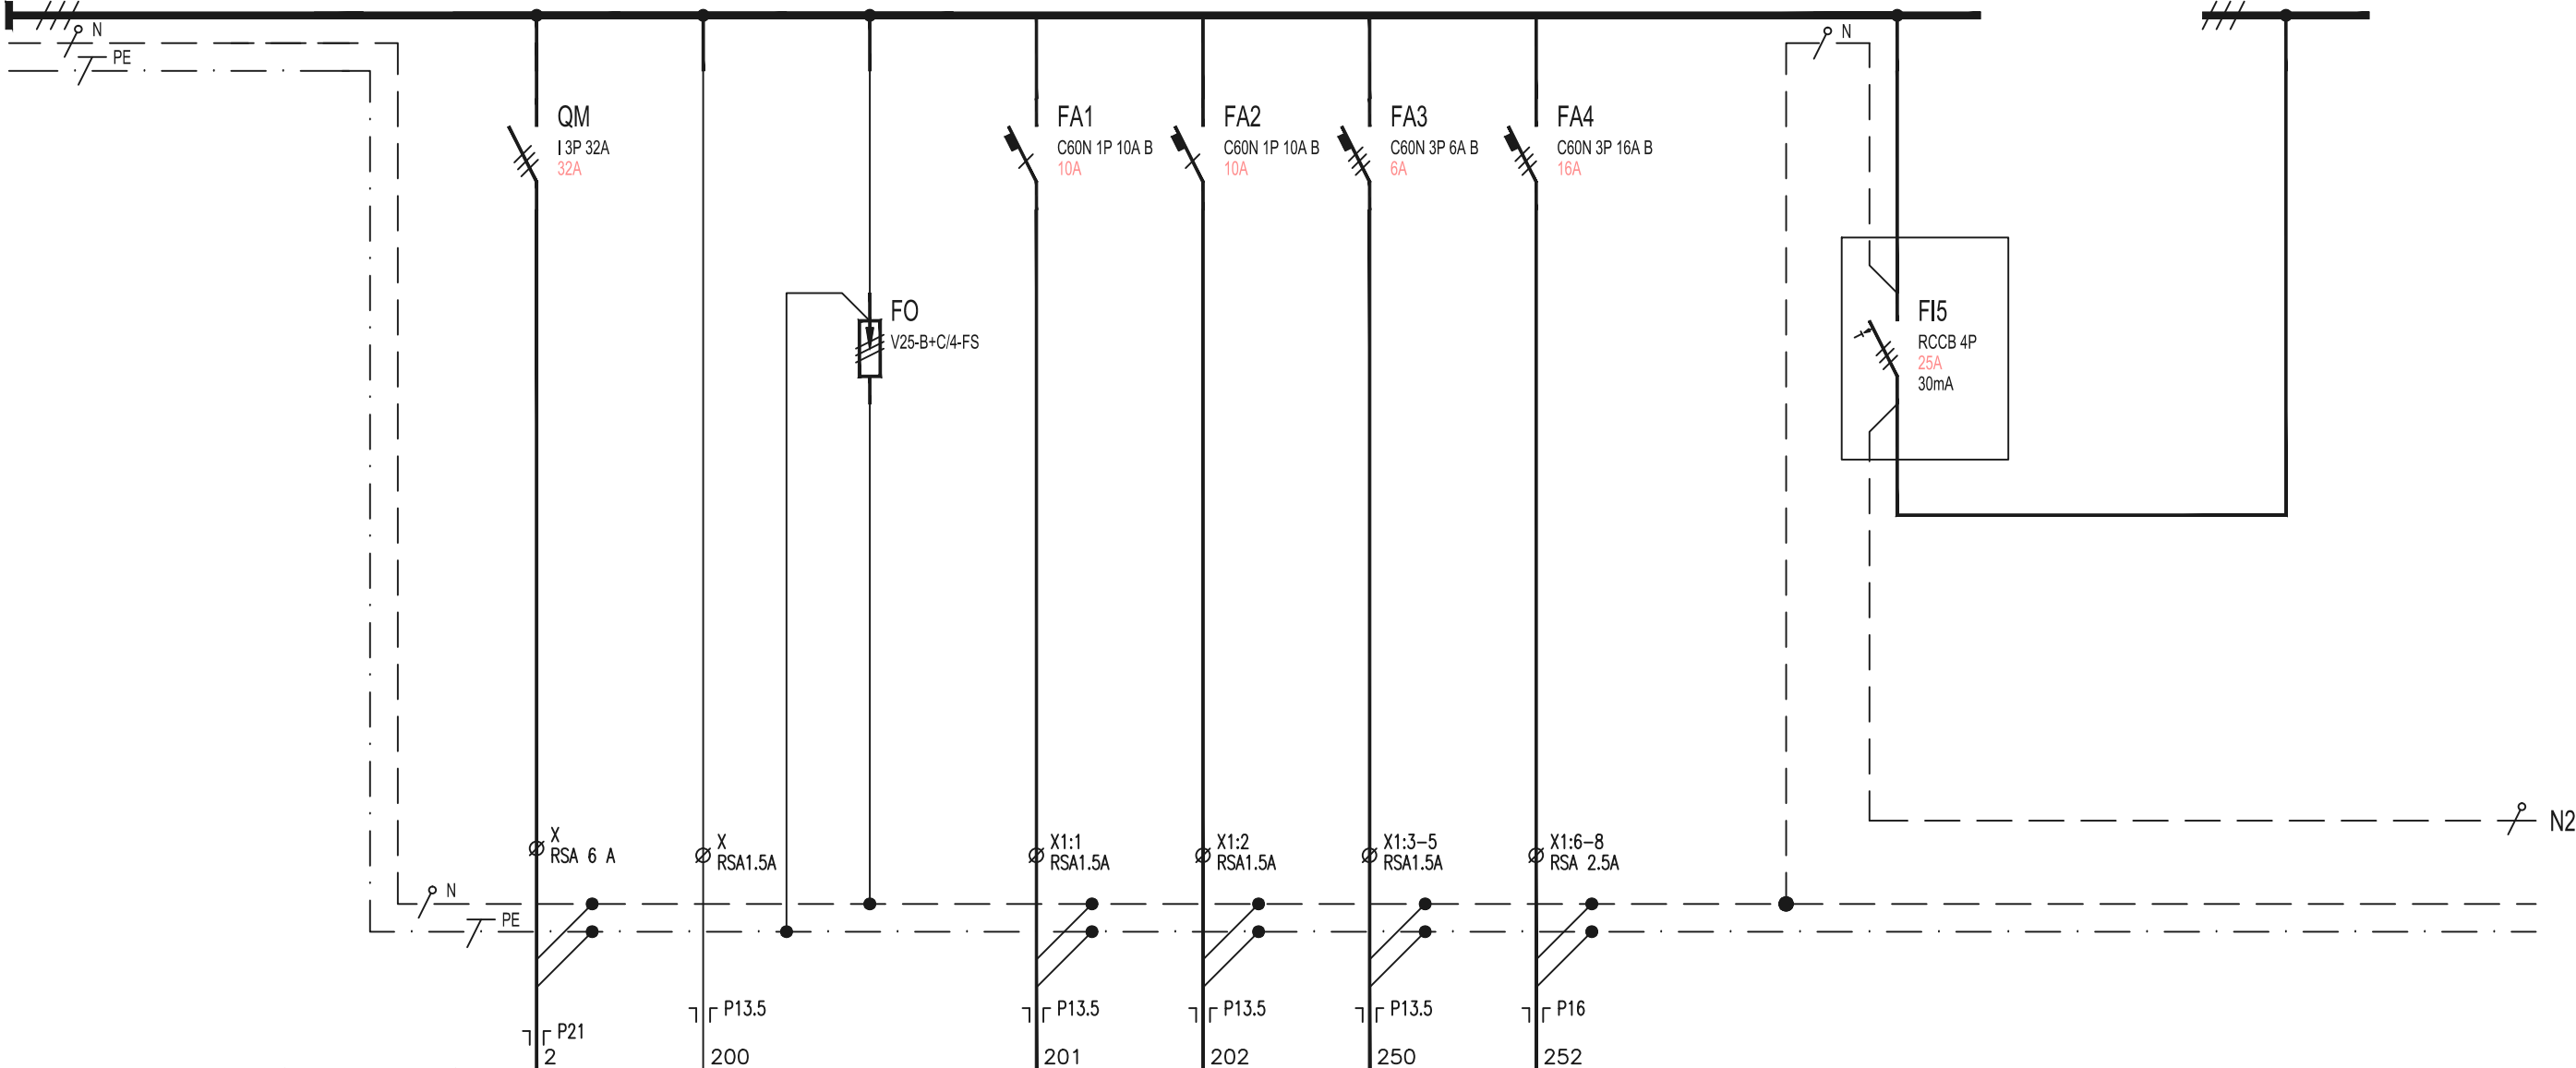

VYVOD C.					2	3	4	4/1	5	6	7	8	9
ZARIZENI	R1P	RDPŮ/1RP		1RP/1	1RP/2	1RP/3	1RP/4						
Pi [kW]	4,3			0.40	0.80	0.30	0.30						
KABEL	WL1RP	WLRDPŮ/1RP		WLL#201	WL1RP/2	WL1RP/3	WL1RP/4	1RP/4/1	1RP/5	1RP/6	1RP/7	1RP/8	1RP/9
C.KABELU	CYKY-J 5x6	CYKY-J 5x1.5		CYKY-J 3x1.5	CYKY-J 3x1.5	CYKY-J 5x1.5	CYKY-J 5x2.5						
Pp [kW]													

Rozvaděč RH


CBS

Osvětlení 1,08

Osvětlení 1,10

Sahara

Pohonná jednotka vrat

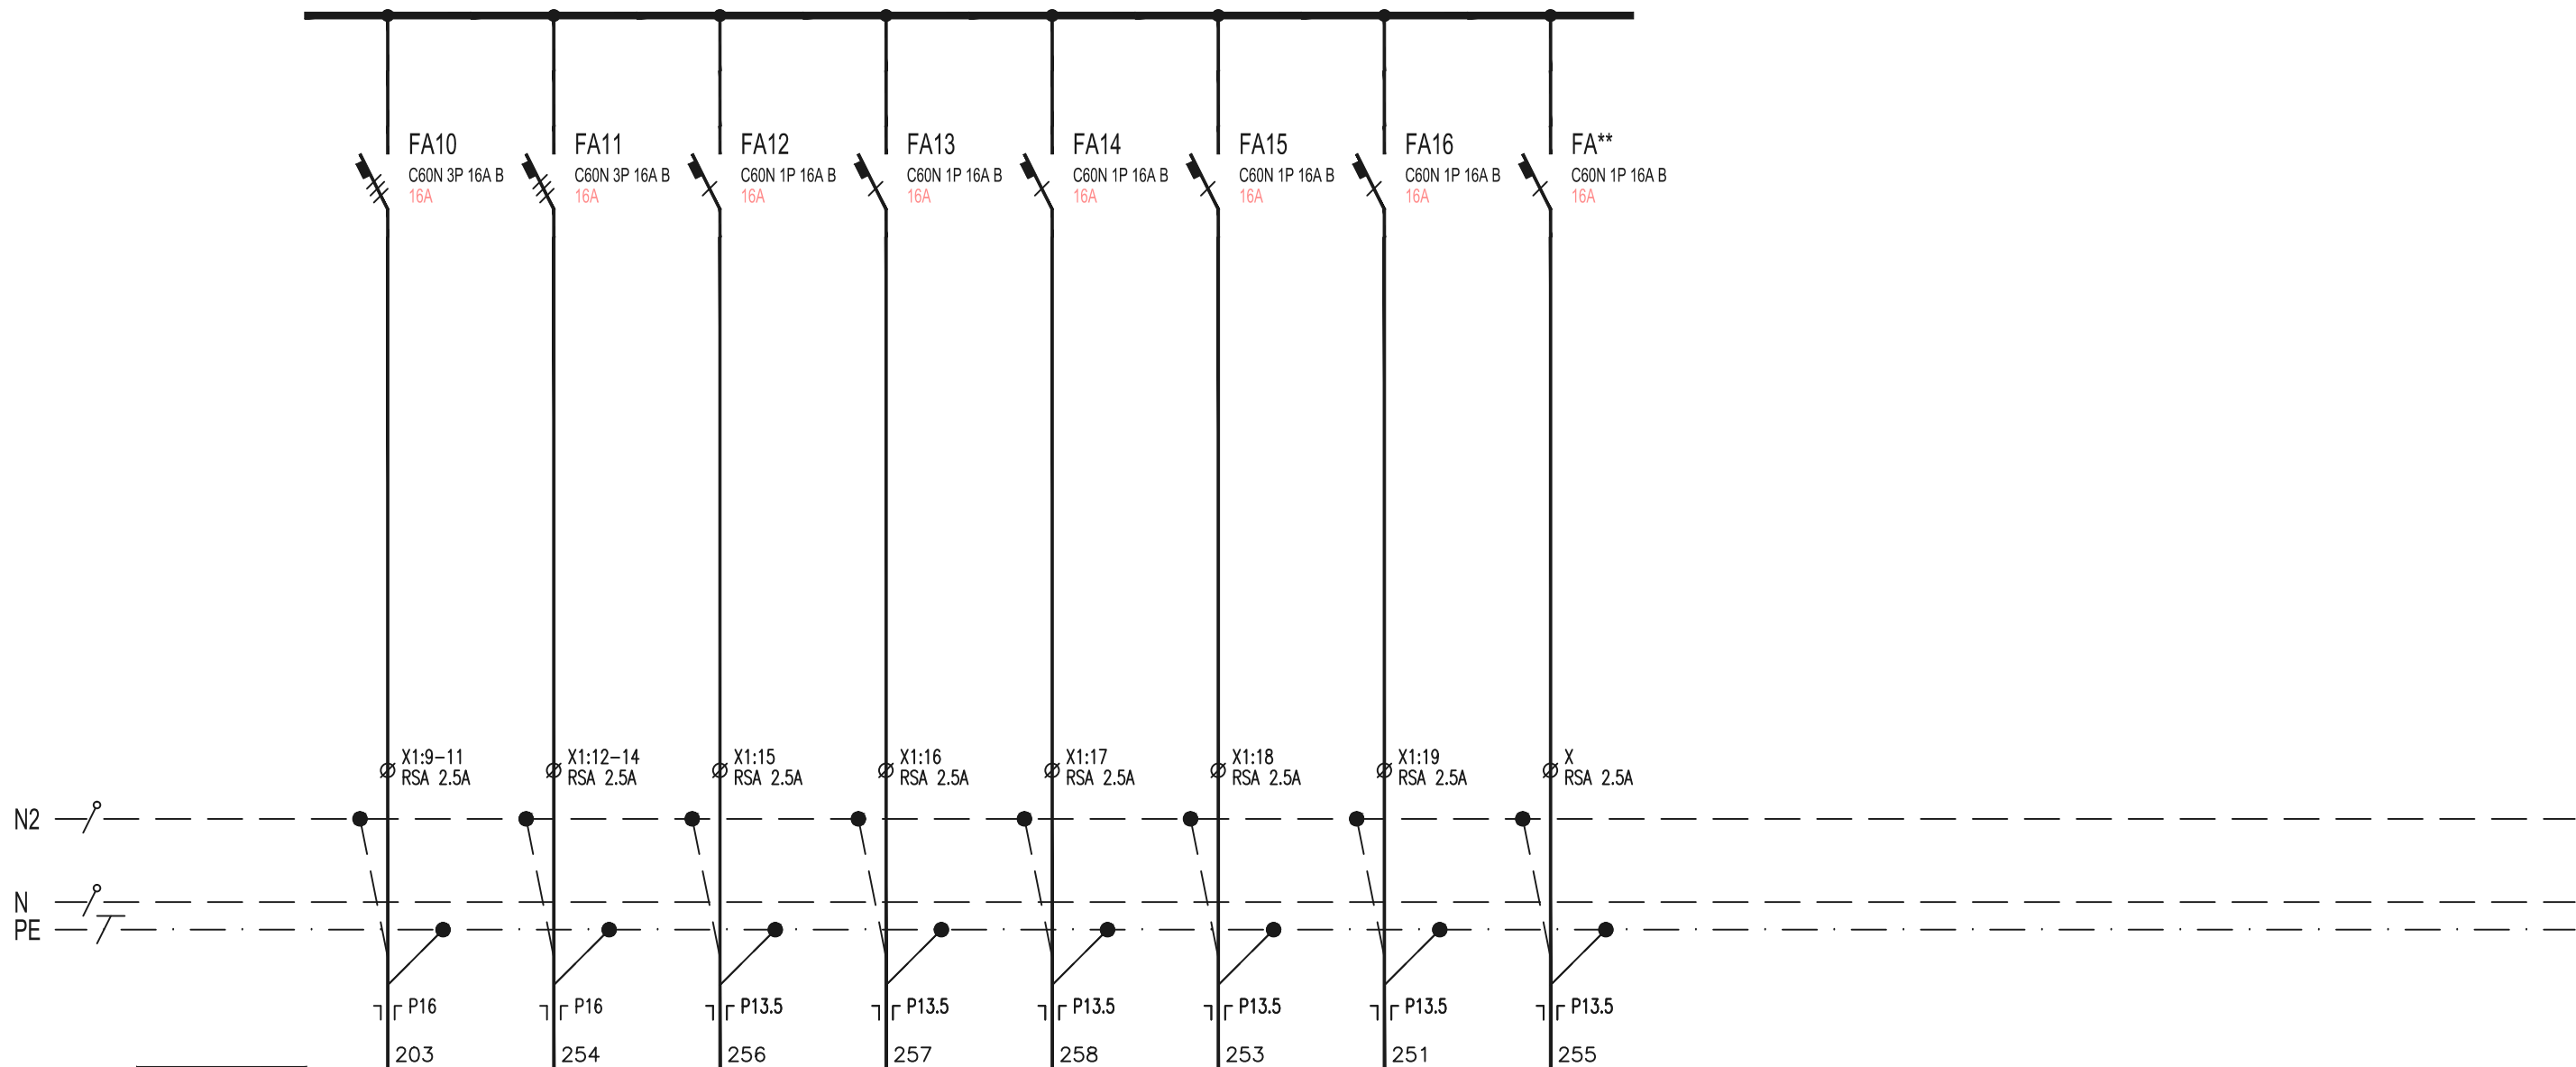

VYVOD C.	10	11	12	13	14	15	16	
ZARIZENI	1RP/10	1RP/11	1RP/12	1RP/13	1RP/14	1RP/15	1RP/16	Z#255
Pi [kW]	1.00	0.20	0.30	0.10	0.10	0.20	0.30	0.30
KABEL	WL1RP/10	WL1RP/11	WL1RP/12	WL1RP/13	WL1RP/14	WL1RP/15	WL1RP/16	WLZ#255
C.KABELU	CYKY-J 5x2.5	CYKY-J 5x2.5	CYKY-J 3x2.5	CYKY-J 3x2.5	CYKY-J 3x2.5	CYKY-J 3x2.5	CYKY-J 3x2.5	CYKY-J 3x2.5
Pp [kW]								

Zásuvky 400V

Zásuvky 400V garáž 1.10

Zásuvky ohlašovna 1.08

Zásuvky ohlašovna 1.08

Zásuvky ohlašovna 1.08

Zásuvky 230V garáž 1.10

Kabelový vývod pod
stropem garáž 1.10

Kabelový vývod pod
stropem garáž 1.10