


OZNAČENÍ REVIZE	PŘEDMĚT REVIZE	DATUM REVIZE	REVIZI PROVEDL
-----------------	----------------	--------------	----------------

Souřadný systém : JTSK

Výškový systém : BpV


± 0,000 = 389,400

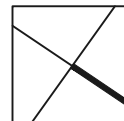

<div>PROJEKTSTUDIO EUCZ, s.r.o. - nositel veškerých majetkových autorských práv. Obsah tohoto dokumentu, vyobrazení a návrhy řešení na nich zobrazená požívají jako autorské dílo ochrany dle zákona č. 121/2000 Sb. (autorský zákon). Originál tohoto dokumentu, vyobrazení a návrhy řešení na něm zobrazená (dále jen "autorské dílo") jsou majetkem: PROJEKTSTUDIO EUCZ, s.r.o. Předmětné autorské dílo ani jeho části nesmí být žádným způsobem v rozporu s ustanoveními autorského zákona a bez udělení licence ze strany nositele majetkových autorských práv či v rozporu s podmínkami takové licence užito ani poskytnuto třetí osobě.</div>			GENERÁLNÍ PROJEKTANT (ZHOTOVITEL)	
<div><div><div>ZODPOVĚDNÝ PROJEKTANT</div><div><div>Lubomír Dvořáček</div><div>projektování elektro silnoprůd</div></div><div>Havlíčkovo nám. 732/15 708 00 Ostrava - Poruba e-mail: lad.projekt@lad.cz GSM +420 602 527 930</div></div><div><div>MANAŽER PROJEKTU</div><div>ING. ARCH. DAVID KOTEK</div></div><div><div>HLAVNÍ INŽENÝR PROJEKTU</div><div>ING. ARCH. ZUZANA SÝKOROVÁ</div></div><div><div>ZODPOVĚDNÝ PROJEKTANT</div><div>Lubomír Dvořáček</div></div></div> <div><div>PROJEKTANT</div><div>Lubomír Dvořáček</div></div> <div><div>VYPRACOVAL</div><div>Lubomír Dvořáček</div></div> <div><div>KONTROLOVAL</div><div>Lubomír Dvořáček</div></div>			<div><div>PROJEKTSTUDIO®</div><div>PROJEKTSTUDIO EUCZ, s.r.o. Opavská 6230/29A, 708 00 Ostrava tel./fax: 596 911 126 e-mail: info@projektstudio.cz IČ: 27787443 www . P R O J E K T S T U D I O . c z</div></div>	
<div>STAVEBNÍK (OBJEDNATEL)</div> <div>Město Jablunkov, Dukelská 144, Jablunkov, 739 91</div>			<div><div>ZPRACOVATEL ČÁSTI PD</div><div><div>Lubomír Dvořáček</div><div>projektování elektro silnoprůd</div><div>Havlíčkovo nám. 732/15, 708 00 Ostrava - Poruba GSM +420 602 527 930, e-mail: lad.projekt@lad.cz</div></div></div>	
<div>MÍSTO STAVBY</div> <div>Jablunkov, Hasičská 172, k.ú. Jablunkov, p.č. 291</div>			<div>DATUM12.2016</div>	
<div>NÁZEV STAVBY (DÍLO)</div> <div>IVC V JABLUNKOVĚ</div>			<div>ZAKÁZKA č. PS 16 176</div>	
<div>STAVEBNÍ OBJEKT (SO)</div> <div>SO 02 - NOVOSTAVBA IVC V JABLUNKOVĚ</div>			<div>FORMÁT4 x A4</div>	
<div>ČÁST DOKUMENTACE</div> <div>D.1.4.4 Zařízení silnoprůdové elektrotechniky a bleskosvody</div>			<div>STUPEŇ PD</div> <div>DPS</div>	
<div>DOKUMENT</div> <div>Jednopolové schema rozvaděče 1R1</div>			<div>PARÉ</div> <div>6</div>	
			<div>MĚŘITKO---</div>	
			<div>ČÍSLO DOKUMENTU</div> <div>D.1.4.4 - 134</div>	

1R1

3NPE AC~50Hz 400/230V / TN-S

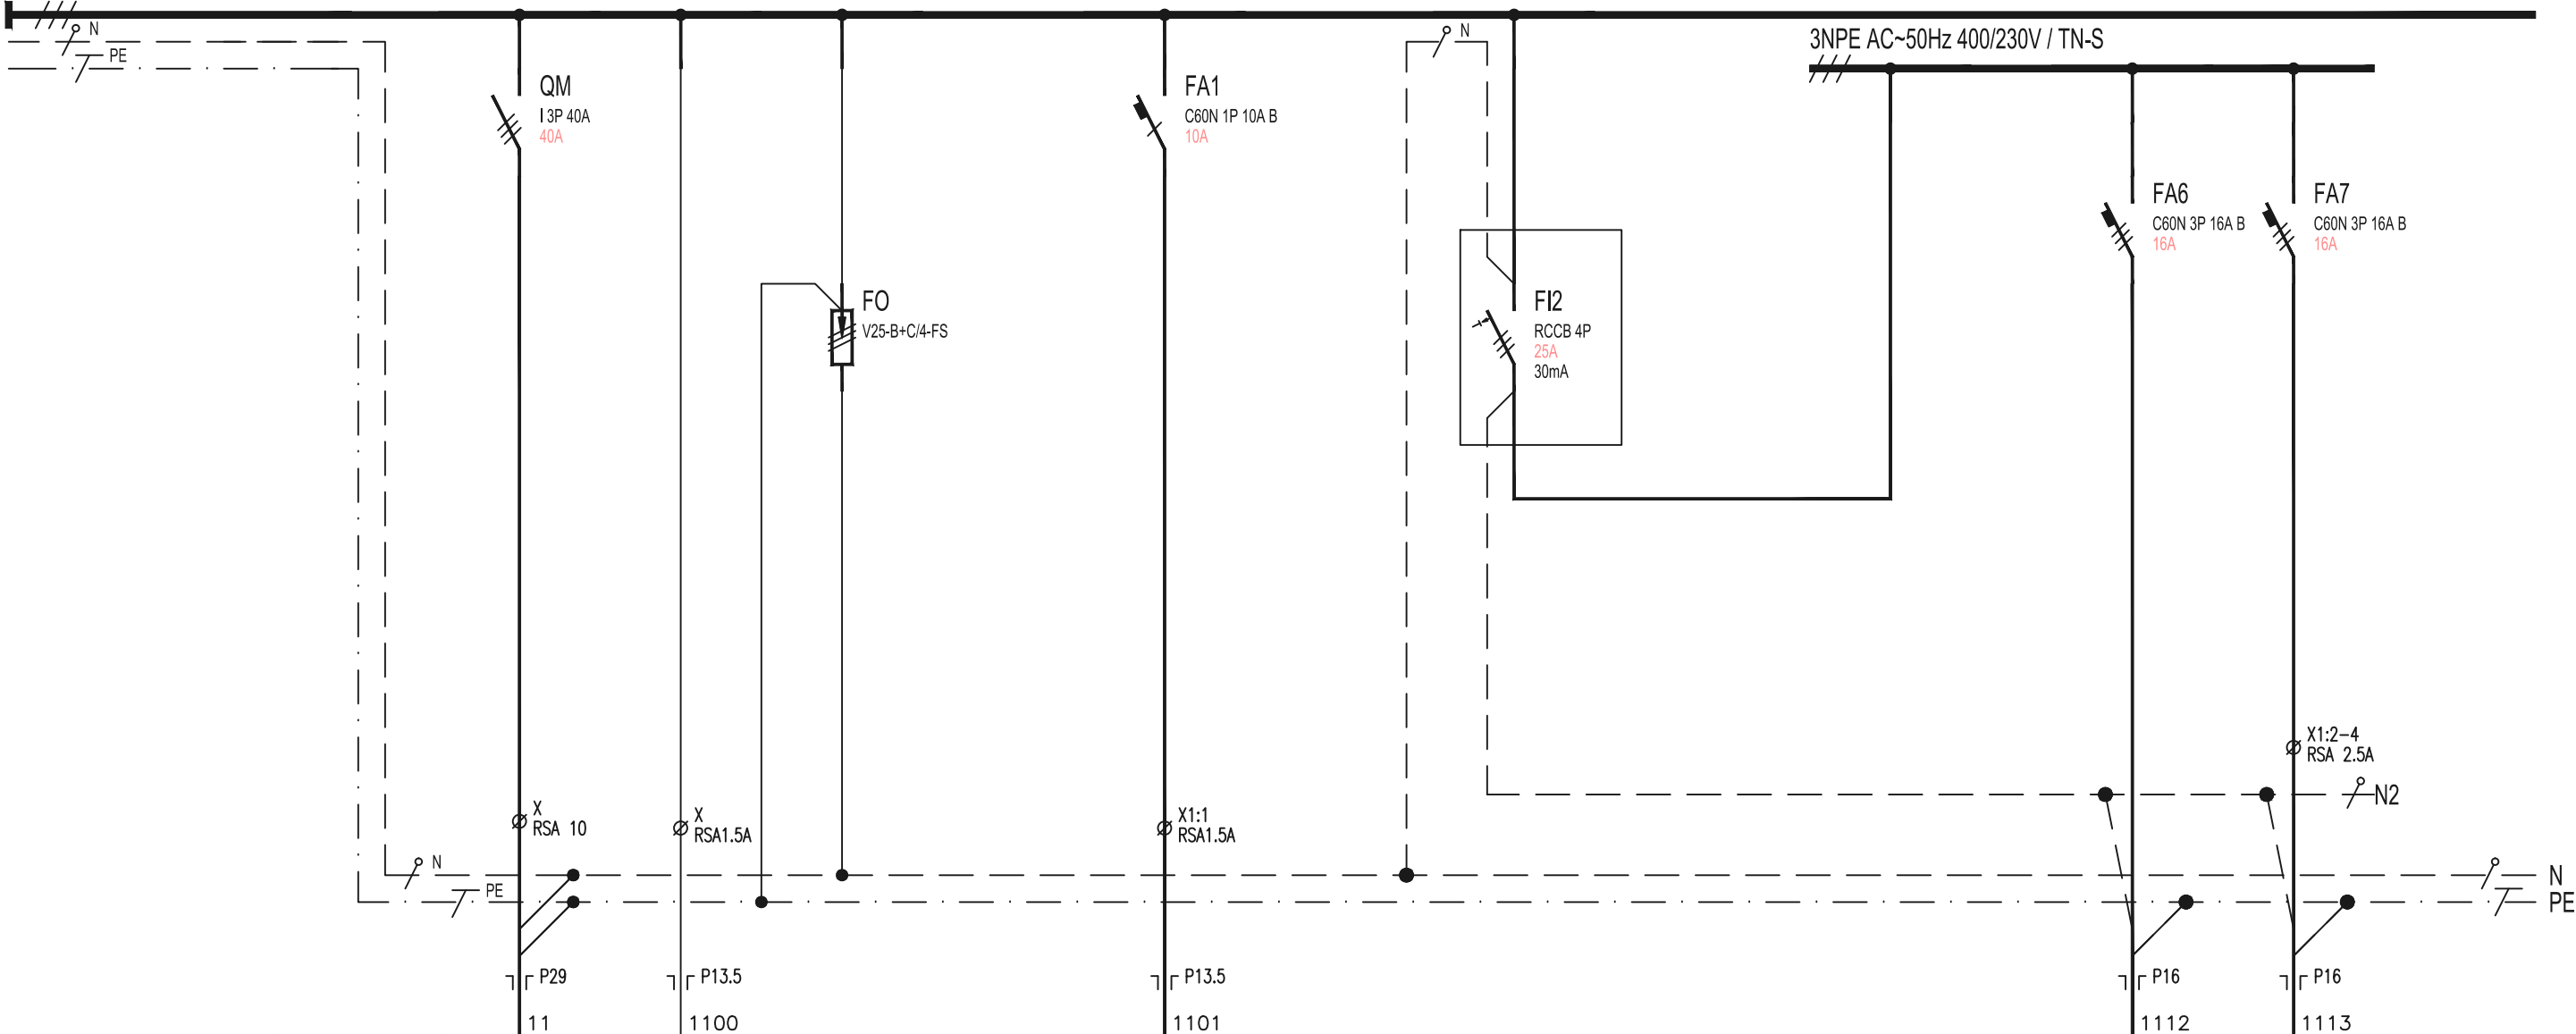


VYVOD C.	11	11 00	13/1	1	1/1	2	3	4	5	6	7
ZARIZENI	1R1	RDPŮ/1R1		1R1/1						1R1/6	1R1/7
Pi [kW]	3.26			0.36						0.20	0.20
KABEL	WL1R1	WLRDPŮ/1R1	1RZ/13/1	WL1R1/1	1R1/1/1	1R1/2	1R1/3	1R1/4	1R1/5	WL1R1/6	WL1R1/7
C.KABELU	CYKY-J 5x6	CYKY-J 5x1.5		CYKY-J 3x1.5						CYKY-J 5x2.5	CYKY-J 5x2.5
Pp [kW]											

1R1

CBS

Zařízení VZT č.1

Zásuvky 400V garáž 1.12 Zásuvky 400V garáž 1.12

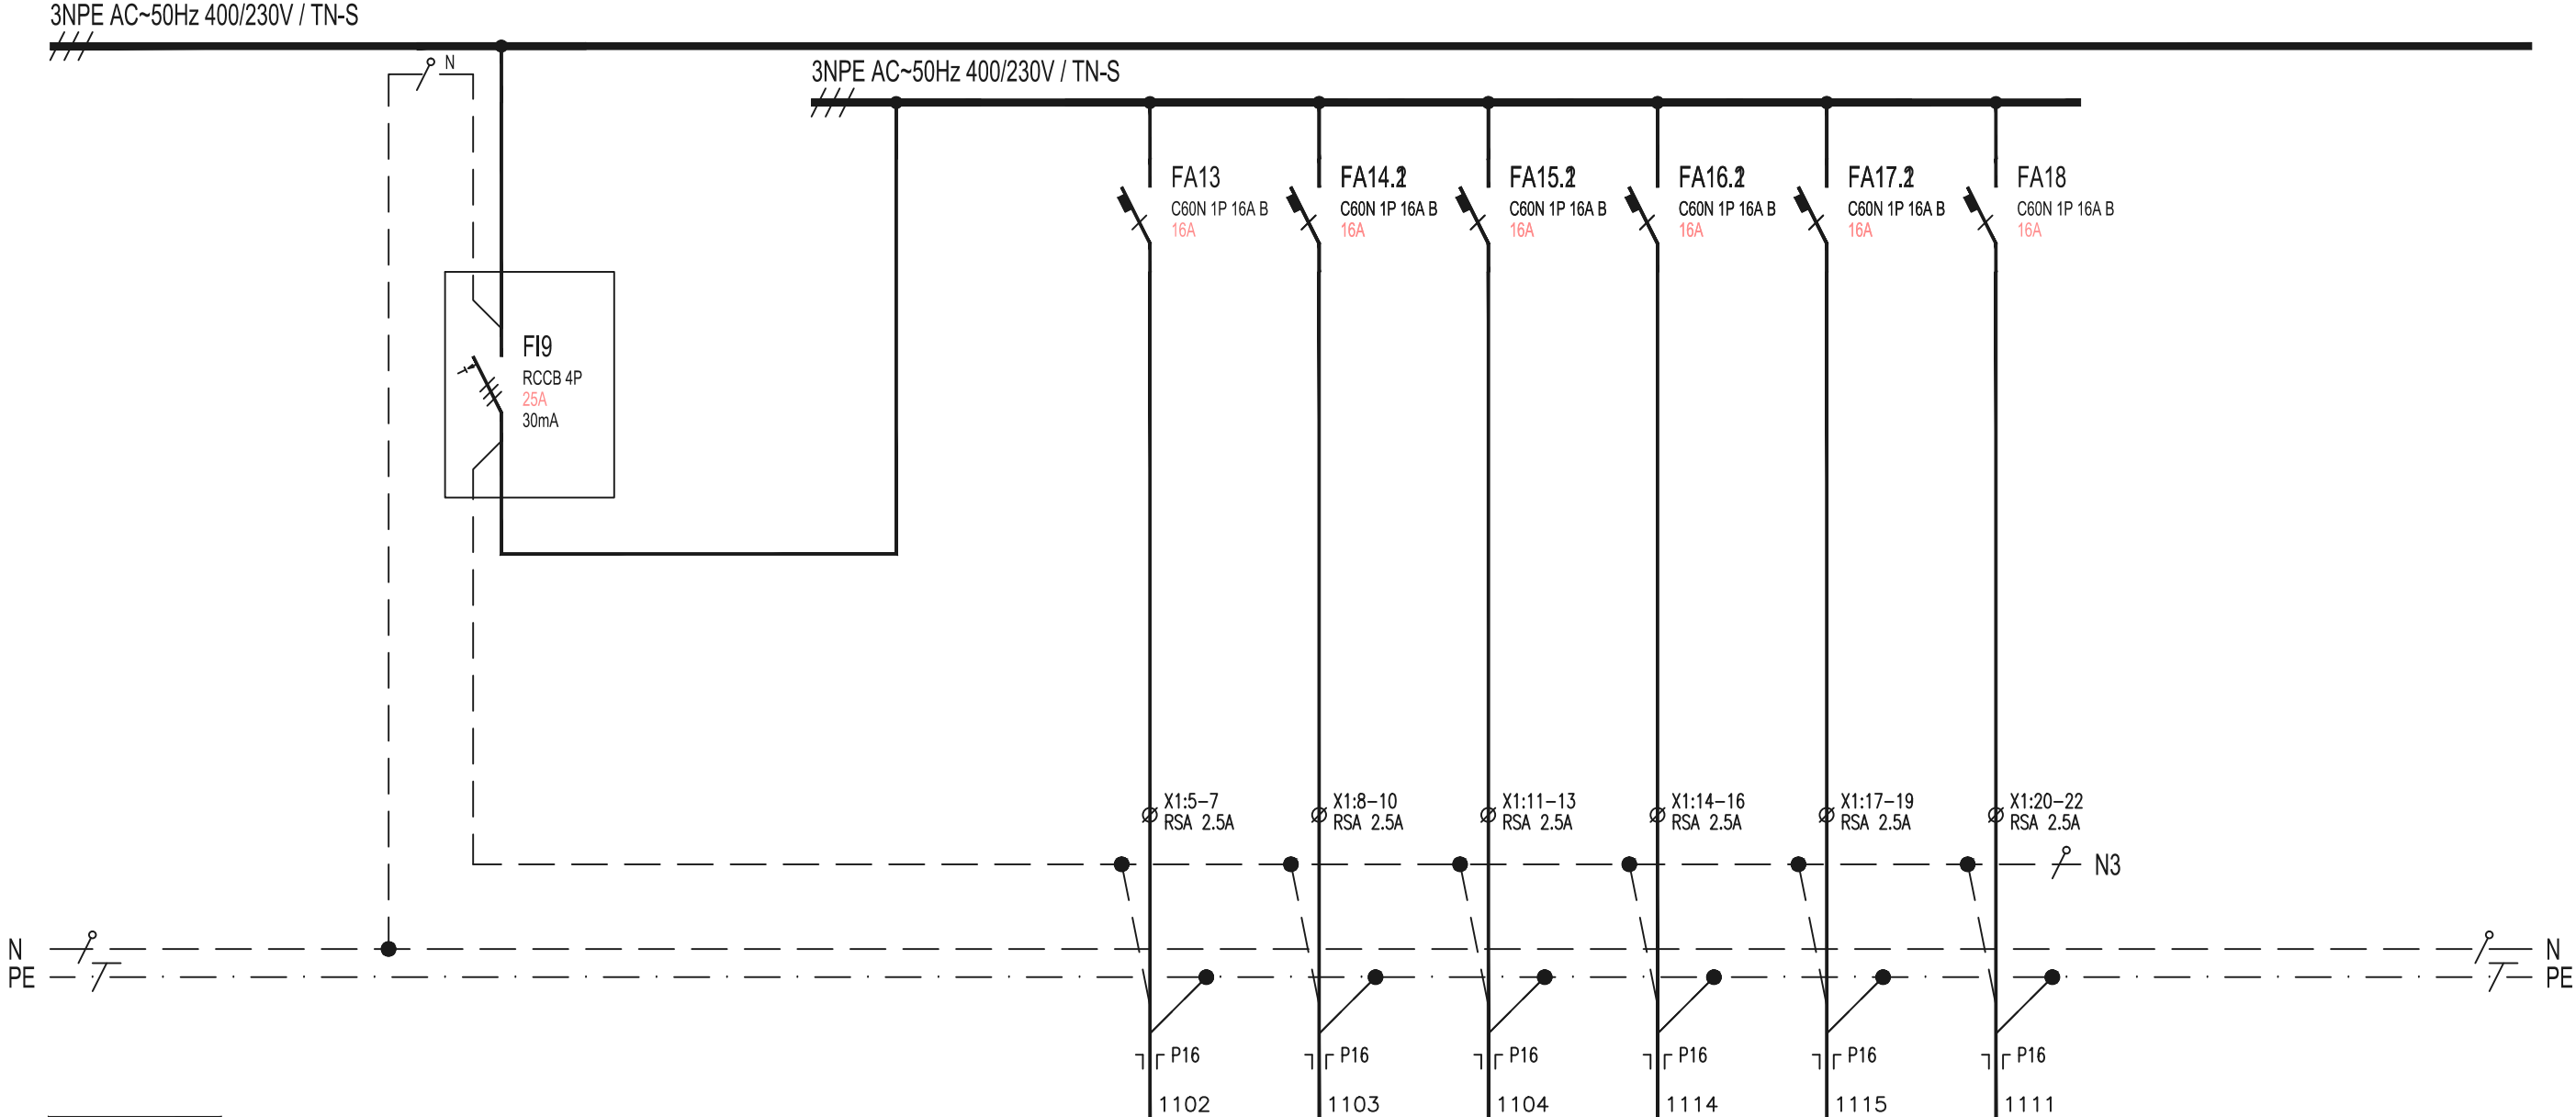

VYVOD C.	8/1	9	10	11	12	13	14	15	16	17	18
ZARIZENI						1R1/13	1R1/14	1R1/15	1R1/16	1R1/17	1R1/18
Pi [kW]						0.20	0.20	0.20	0.50	0.50	0.10
KABEL	1R1/8/1	1R1/9	1R1/10	1R1/11	1R1/12	WL1R1/13	WL1R1/14	WL1R1/15	WL1R1/16	WL1R1/17	WL1R1/18
C.KABELU						CYKY-J 3x2.5	CYKY-J 3x2.5	CYKY-J 3x2.5	CYKY-J 5x2.5	CYKY-J 5x2.5	CYKY-J 3x2.5
Pp [kW]											

Zásuvky sklad hadic
1.03, sklad technických
prostředků 1.04, prostor
pro údržbu CHTS 1.05


Technologické zásuvky
sklad technických
prostředků 1.04

Technologické zásuvky
sklad technických
prostředků 1.04

Zásuvky dílna 1.07

Zásuvky dílna 1.07

Zásuvky 230V garáž 1.12

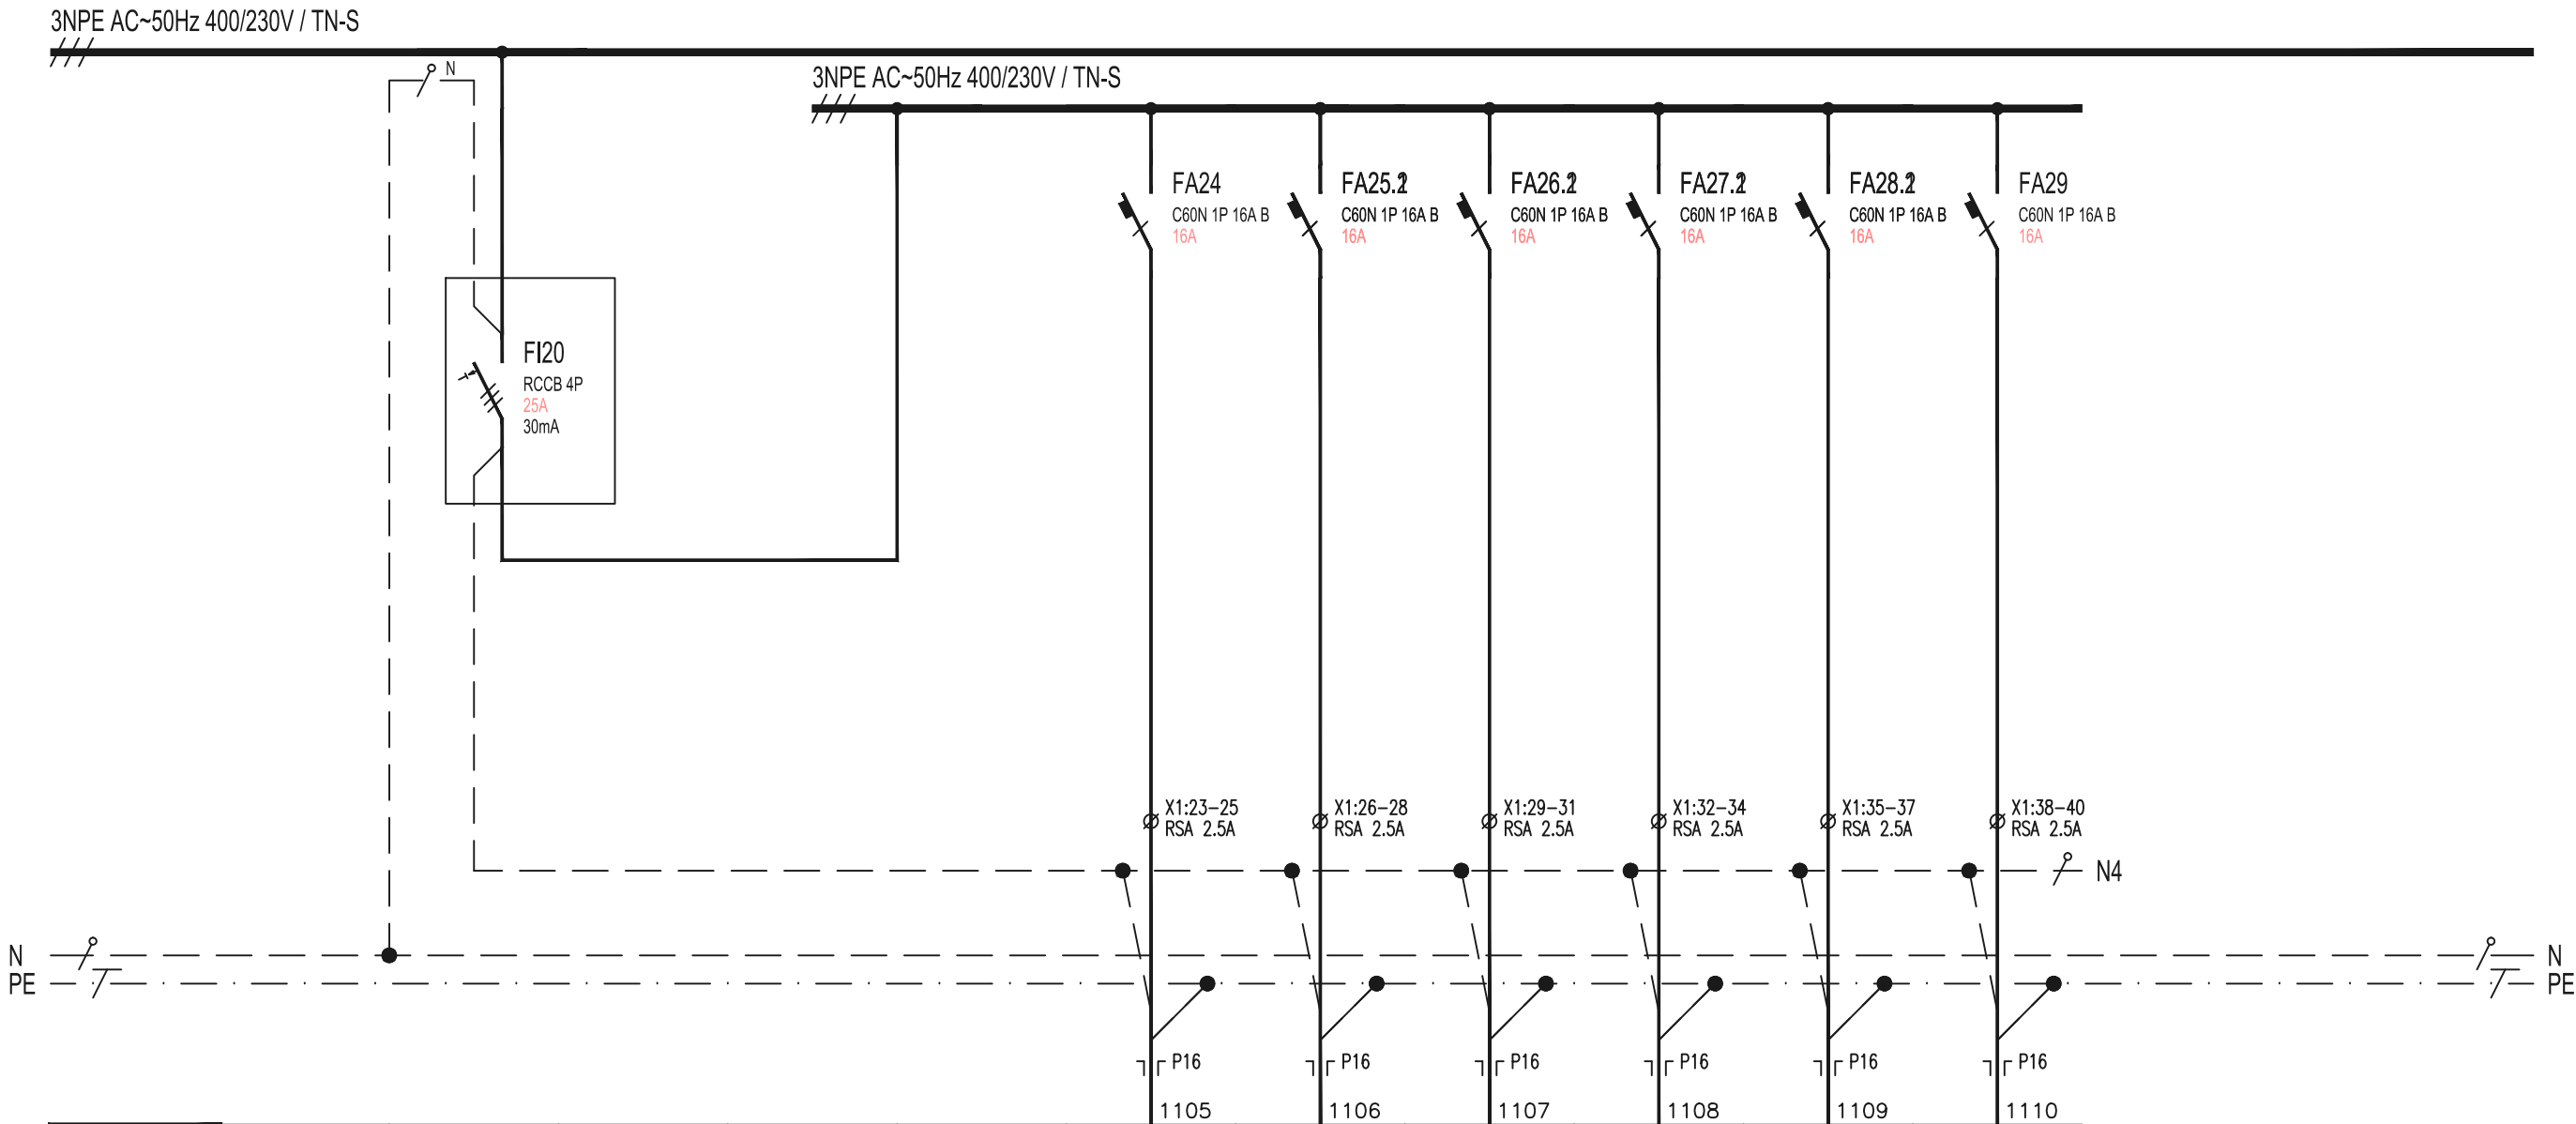

VYVOD C.	19/1	20	21	22	23	24	25	26	27	28	29
ZARIZENI						1R1/24	1R1/25	1R1/26	1R1/27	1R1/28	1R1/29
Pi [kW]						0.10	0.10	0.10	0.10	0.20	0.20
KABEL	1R1/19/1	1R1/20	1R1/21	1R1/22	1R1/23	WL1R1/24	WL1R1/25	WL1R1/26	WL1R1/27	WL1R1/28	WL1R1/29
C.KABELU						CYKY-J 3x2.5	CYKY-J 3x2.5	CYKY-J 3x2.5	CYKY-J 3x2.5	CYKY-J 3x2.5	CYKY-J 3x2.5
Pp [kW]											

Zásuvka sušička prostor pro údržbu CHTS 1.05 Zásuvka sušička prostor pro údržbu CHTS 1.05 Zásuvka sušička prostor pro údržbu CHTS 1.05 Zásuvka praička prostor pro údržbu CHTS 1.05 Zásuvky žebříky garáž 1.12 Zásuvky žebříky garáž 1.12