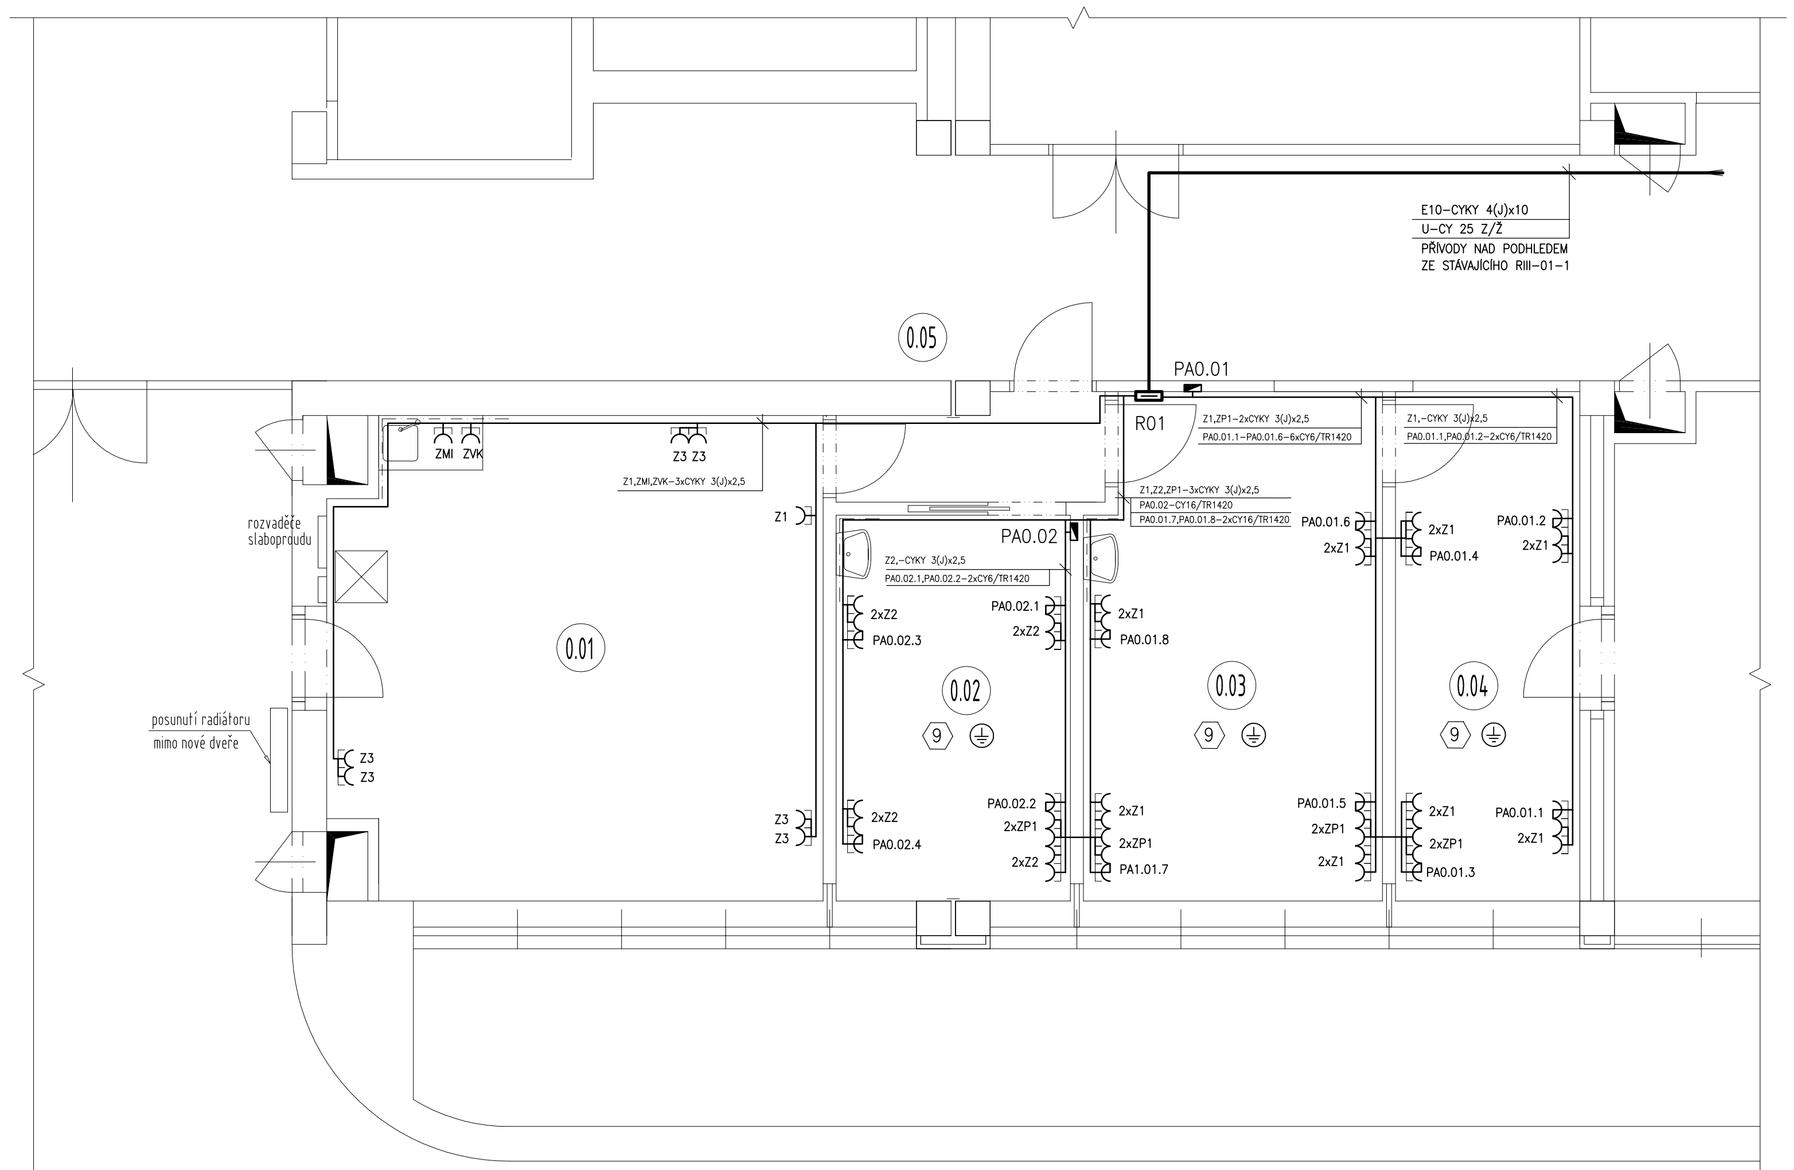

Legenda místností :

Číslo	Místnost	Plocha m²	Podlaha			Stěny	Strop			Poznámka
			Nášlapná vrstva		Skladba		Materiál		Skladba	
0.01	Šatna	30,90	PVC		P1	Štuková omítka	Minerální podhled		P01	Keramický obklad za kuchyňskou linkou
0.02	Rehabilitace	12,00	PVC		P1	Štuková omítka	Minerální podhled		P01	Keramický obklad za umyvadlem
0.03	Rehabilitace	19,70	PVC		P1	Štuková omítka	Minerální podhled		P01	Keramický obklad za umyvadlem
0.04	Rehabilitace	12,50	PVC		P1	Štuková omítka	Minerální podhled		P01	Keramický obklad za umyvadlem
0.05	Chodba	3,45	PVC		P1	Štuková omítka	Minerální podhled		P01	Keramický obklad za umyvadlem
CELKEM		78,55								

LEGENDA ELEKTRO:

E10 – NAPÁJECÍ PŘÍVOD – CYKY 4(J)x10
Z1 – ZÁSUVKOVÝ OBVOD Č.1 – CYKY 3(J)x2,5
ZP1 – ZÁSUVKOVÝ OBVOD PRO POČÍTAČ – CYKY 3(J)x2,5
ZMI – ZÁSUVKOVÝ OBVOD PRO MIKROVLNOU TROUBU – CYKY 3(J)x2,5
ZP1 – ZÁSUVKOVÝ OBVOD PRO VARNOU KONVICI – CYKY 3(J)x2,5
U – UZEMĚNÍ – CY 25/TR 1420 (PŘÍVOD UZEMNĚNÍ OD STÁVAJÍCÍHO R
PA0.01 – PŘÍVOD PRO PŘÍPOJNICI PA0.01 OD PA V R1.1 – CY 16/TR 1420
PA0.01.1 – PŘÍVOD PRO VÝVOD PA0.01.1 OD PŘÍPOJNICE PA0.01 – CY 6/TR 1420

UMÍSTĚNÍ OVLADAČŮ A ZÁSUVEK

● BĚŽNÉ A POČÍTAČOVÉ ZÁSUVKY – STŘEDY PŘÍSTROJŮ 0,3m NAD KONEČNOU ÚROVNÍ PODLAHY

NAPĚŤOVÁ SOUSTAVA: PŘÍVOD–3/PEN AC 400/230V 50Hz, TN–C
ROZVOD–3/N/PE AC 400/230V 50Hz, TN–S

OCHRANA: normální – automatickým odpojením od zdroje
doplněná – doplňkovým pospojením
– proudovými chrániči

ÚZEMNÍ VLIVY: uvnitř objektu normální dle ČSN 33 2000–5–53 ed.3

INVESTOR: Poliklinika Prosek a.s.
Lovosická 440, Praha 9 - Střížkov

HLAVNÍ INŽENÝR PROJEKTU : Ing. Petr DRAŽAN
ARCHITEKTONICKÝ NÁVRH : Ing. arch. Lenka Dražanová
GENERALNÍ PROJEKTANT :

APS PROJEKT PRAHA s.r.o.
Nuselská 325/15, 140 00 PRAHA 4
tel. 294 828 828, 294 821 365
e-mail: info@apsprojekt.cz

STAVBA: Poliklinika Prosek
Rozšíření rehabilitace v 1.PP
Lovosická 440/40, Praha 9

ČÁST: D.4 - ELEKTROINSTALACE SILNOPROUD

KOOPERANT: JIŘÍ SOUČEK
Arbesovo nám. 1
tel. 246 097 606,
email: soucek_el@volny.cz

ZODPOVĚDNÝ PROJEKTANT : Jiří Souček

Vypracoval	Stupeň	Projekt
Jiří Souček	Datum	Červenec 2011
	Zak.číslo	11 015 B
	Měřítko	1:50

VÝKRES : Půdorys 1.PP
technologie, zásuvky

Č.výkresu: D.4.4

Č.paré: