

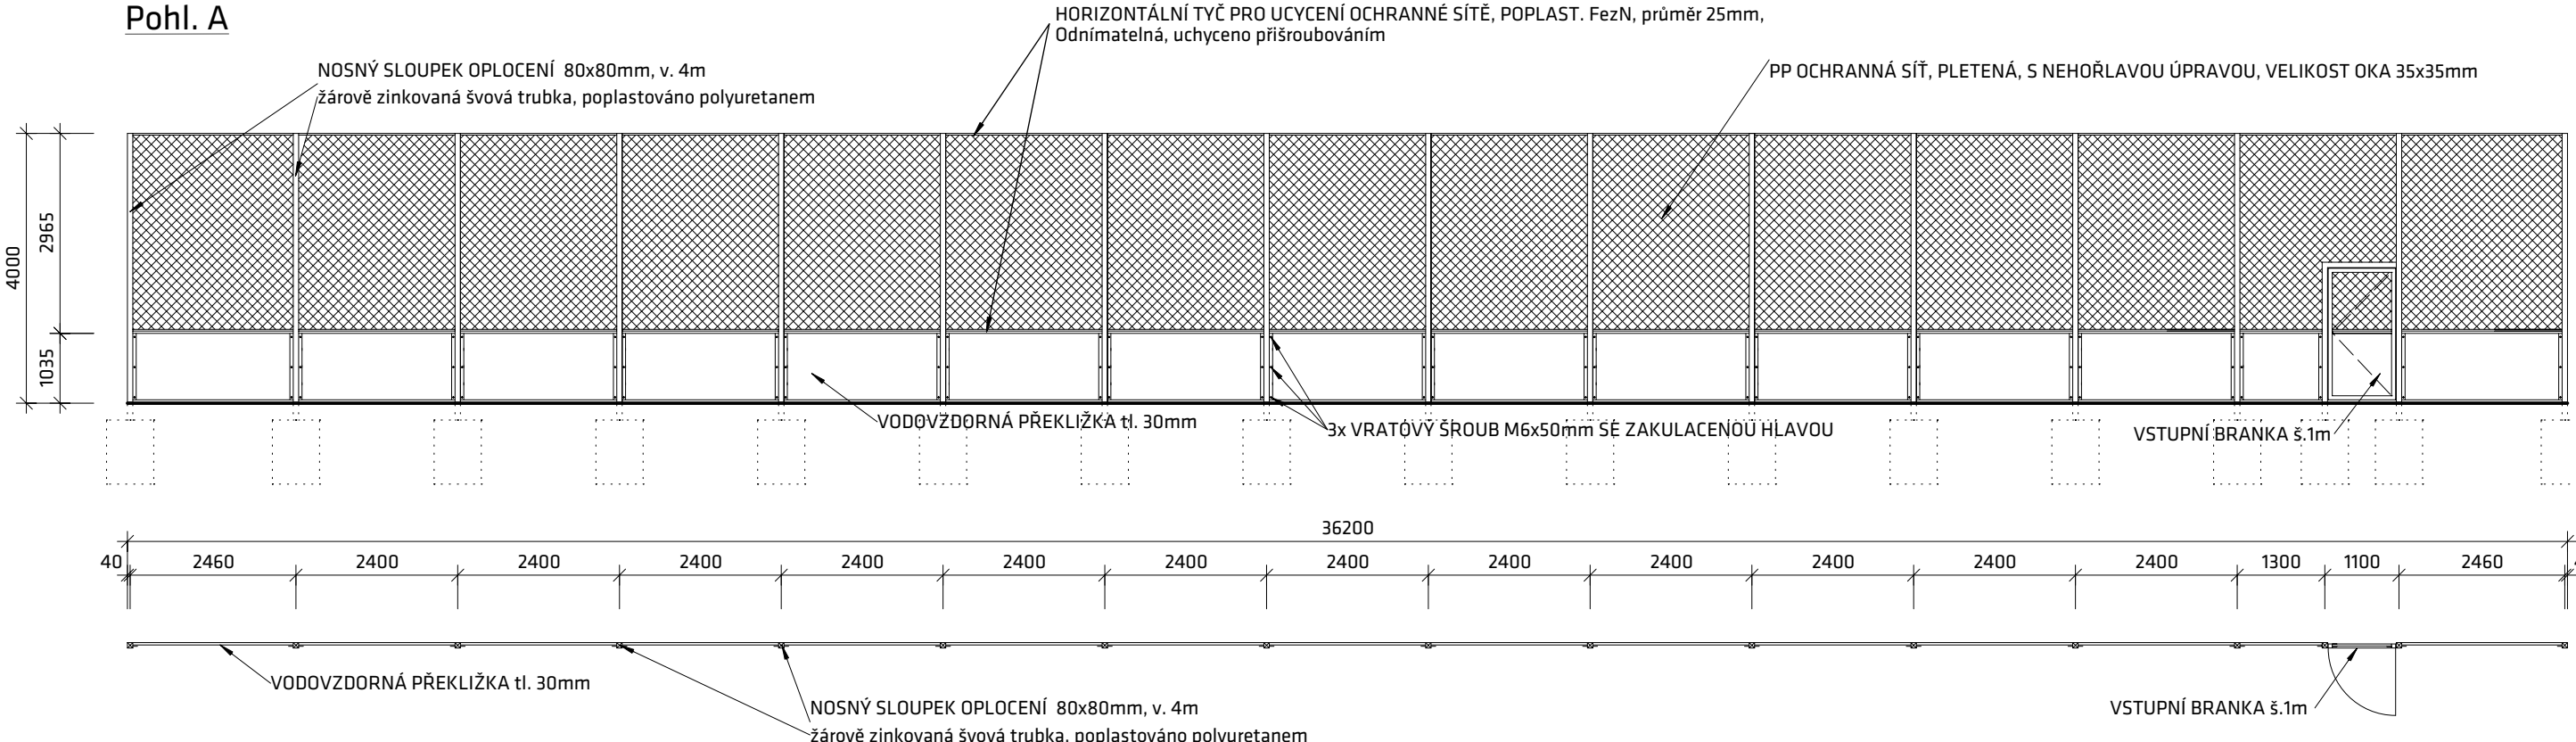


Pohl. A

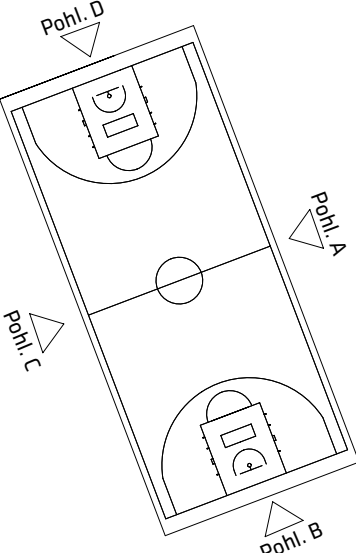


Pohl. B

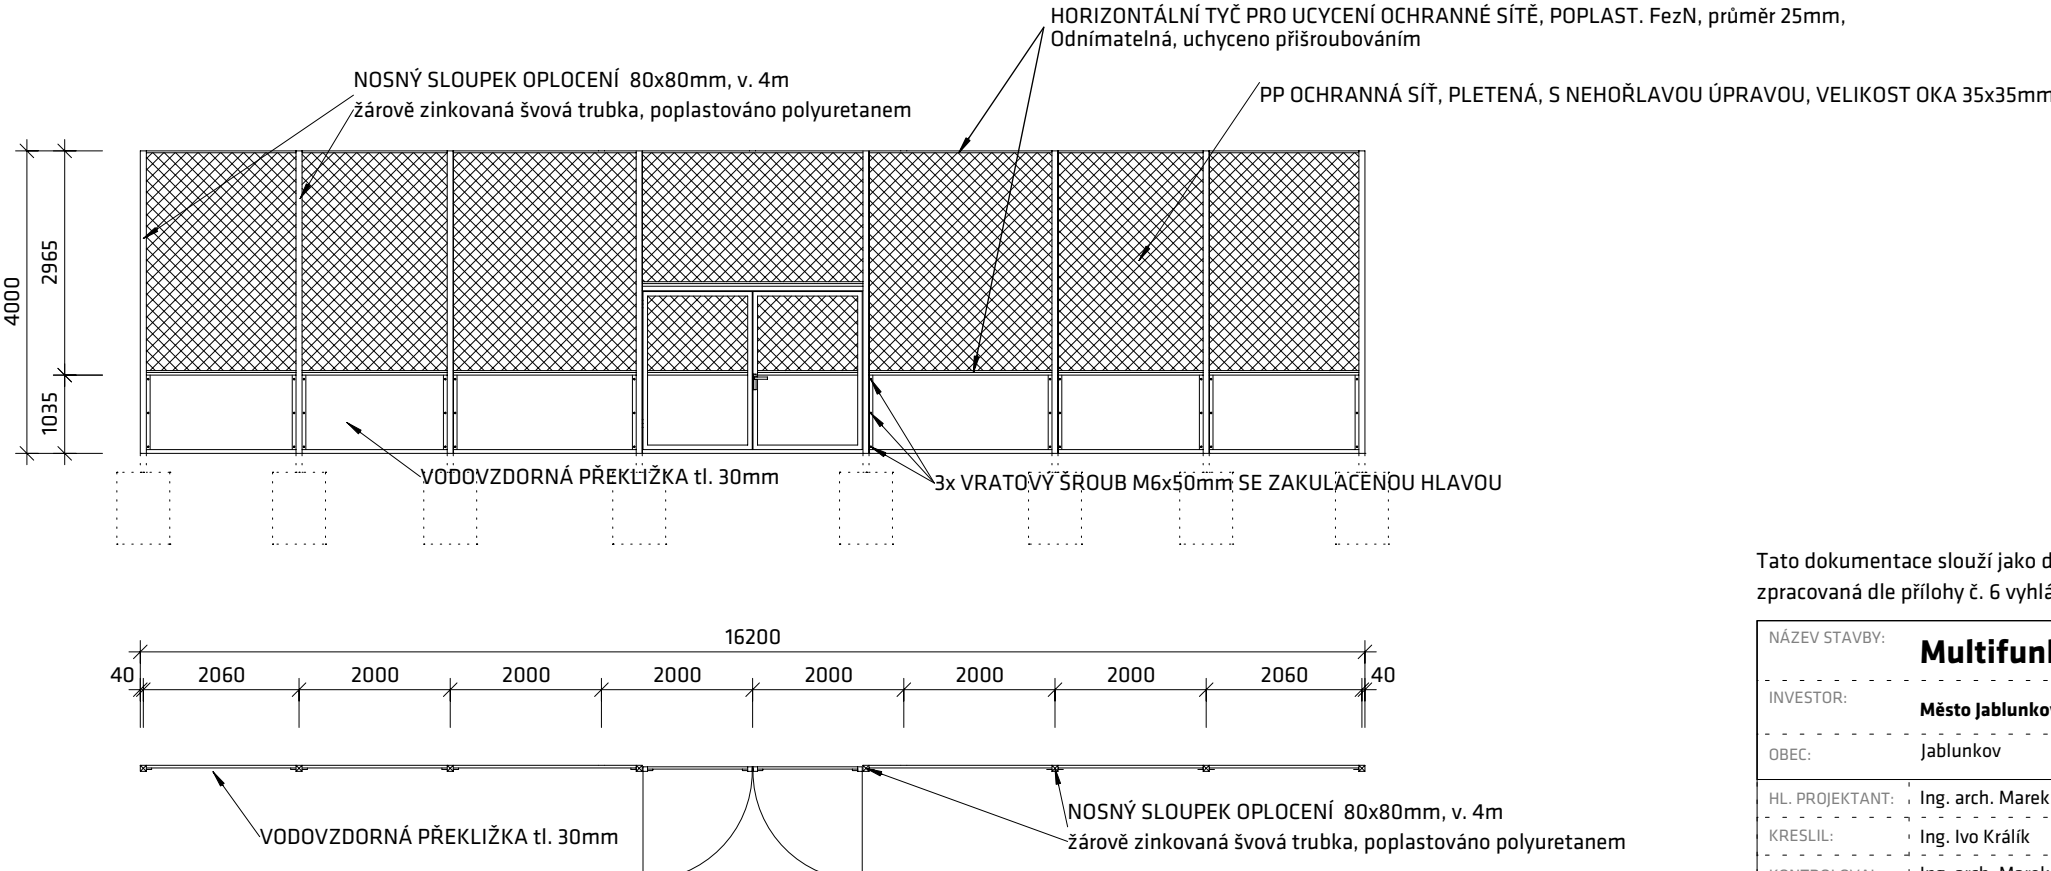

Tato dokumentace slouží jako dokumentace pro provádění stavby zpracovaná dle přílohy č. 6 vyhlášky 499/2006 Sb..

NÁZEV STAVBY:		Datum:	
Investor:		Formát:	
Obec:		Zakázka č.:	
HL. Projektant:		2016_026_s	
Kreslil:		Měřítko:	
Kontroloval:		Výkres č.:	
Stupeň:			
Název výkresu:			

Multifunkční plocha - Lísky	
Město Jablunkov, Dukelská 144, 739 91 Jablunkov	
Jablunkov	K.Ú.: Jablunkov (656305)
Ing. arch. Marek Pyszko	nodum atelier - na,s.r.o.
Ing. Ivo Králík	Nádražní 49, 739 91 Jablunkov
Ing. arch. Marek Pyszko	IČ: 29462525 www.nodum.cz
Dokumentace pro provádění stavby	
VÝKRES OPLOCENÍ A,B	

10/2016	
2xA4	
2016_026_s	Autorizace:
1:100	Výkres č.:
	D.1.1.b.07