

- ČÁST A**
- VSTUP DO LESA PŘES DŘEVĚNOU LÁVKU
 - PŘED LÁVKOU BUDE POVRCH TVOŘEN ŠTĚRKOVÝM TRÁVNÍKEM
 - ZA LÁVKOU BUDE STEZKA VYSYPÁNA DRCENÝM KAMENIVEM tl. 30 mm
- ČÁST B**
- CCA 52 SCHODIŠŤOVÝCH STUPŇŮ
 - NUTNO PŘÍZPŮSOBIT TERÉNÍM PODMÍNKÁM
 - VÝŠKA SCHODU MAX. 200 mm
 - NÁSLAPNÁ PLOCHA SCHODU VE SKLONU 5-7%, BUDE VYSYPÁNA DRCENÝM KAMENIVEM tl. 30 mm
 - DÉLKU SCHODU NUTNO PŘÍZPŮSOBIT TERÉNÍM PODMÍNKÁM

- ČÁST C**
- SEŠTUP KE DRHÉ LÁVCE
 - STEZKA BUDE VYSYPÁNA DRCENÝM KAMENIVEM tl. 30 mm

- ČÁST D**
- CCA 13 SCHODIŠŤOVÝCH STUPŇŮ
 - NUTNO PŘÍZPŮSOBIT TERÉNÍM PODMÍNKÁM
 - VÝŠKA SCHODU MAX. 200 mm
 - NÁSLAPNÁ PLOCHA SCHODU VE SKLONU 5-7%, BUDE VYSYPÁNA DRCENÝM KAMENIVEM tl. 30 mm
 - DÉLKU SCHODU NUTNO PŘÍZPŮSOBIT TERÉNÍM PODMÍNKÁM


- ČÁST E**
- STANOVIŠTĚ Č. 3 S OHNIŠTĚM
 - STEZKA BUDE VYSYPÁNA DRCENÝM KAMENIVEM tl. 30 mm

- ČÁST F**
- CCA 27 SCHODIŠŤOVÝCH STUPŇŮ
 - ŠÍŘKA STEZKY BUDE 900 mm
 - VEDLE STEZKA PRO KOČÁRKY ŠÍŘKY 600 mm, BUDE VYSYPÁNA DRCENÝM KAMENIVEM tl. 30 mm
 - NUTNO PŘÍZPŮSOBIT TERÉNÍM PODMÍNKÁM
 - VÝŠKA SCHODU MAX. 200 mm
 - NÁSLAPNÁ PLOCHA SCHODU VE SKLONU 5-7%, BUDE VYSYPÁNA DRCENÝM KAMENIVEM tl. 30 mm
 - DÉLKU SCHODU NUTNO PŘÍZPŮSOBIT TERÉNÍM PODMÍNKÁM


- ČÁST G**
- ŠÍŘKA STEZKY BUDE CELKOVĚ 1500 mm
 - BUDE VYSYPÁNA DRCENÝM KAMENIVEM tl. 30 mm

DETAILY ČÁSTI STEZKY M 1:30


ŘEŠENÍ ROVNÉHO ÚSEKU STEZKY

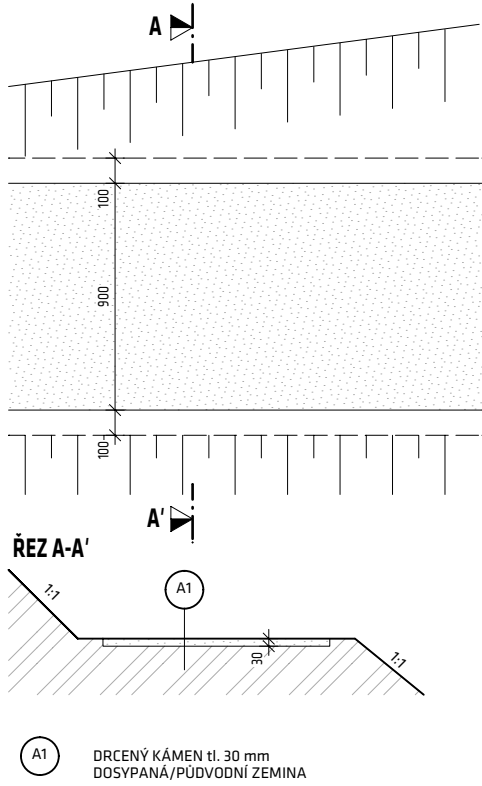


ŘEŠENÍ KOMBINOVANÉHO ÚSEKU STEZKY

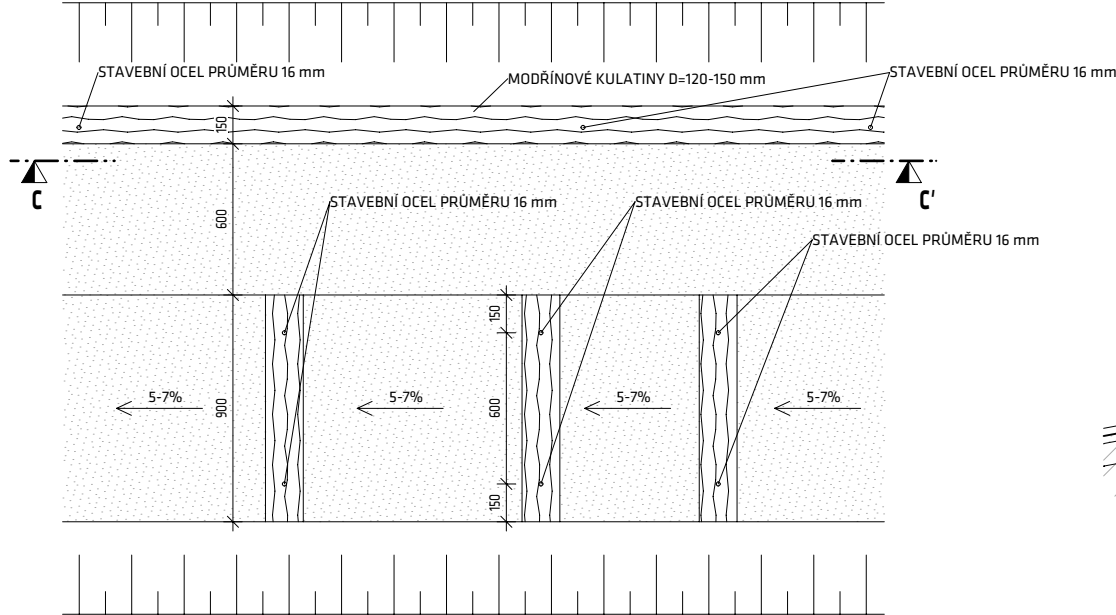

ŘEŠENÍ SCHODŮ NA STEZCE

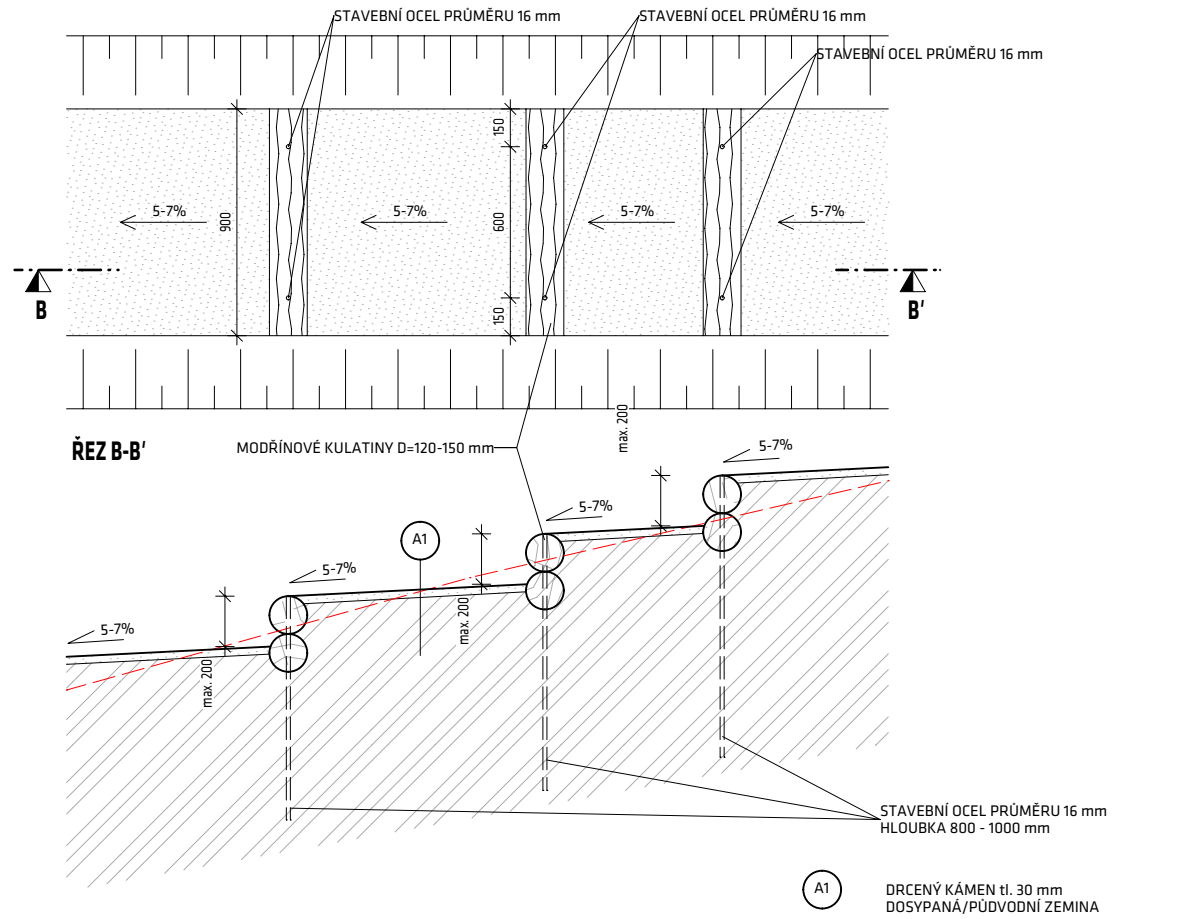

ŘEZ C-C'

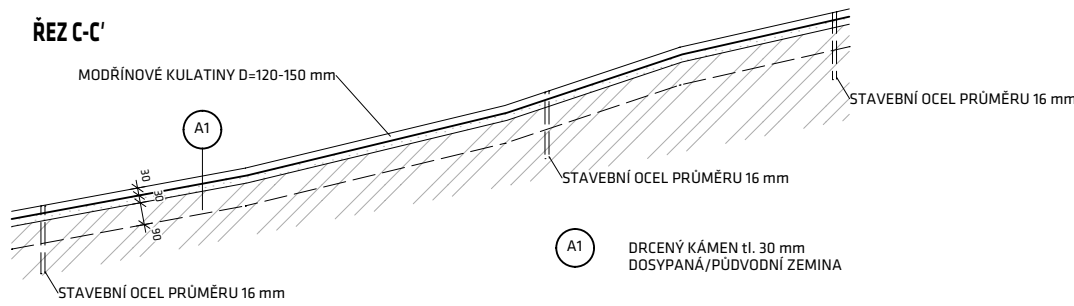


Obr. 1: Příklad řešení venkovních schodů




Obr. 2: Kamenná dlažba na konci stezky u studánky



Obr. 3: Příklad řešení venkovních schodů

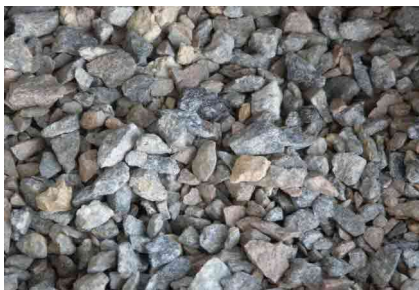

Obr. 4: Drcený štěrť fr. 32-63

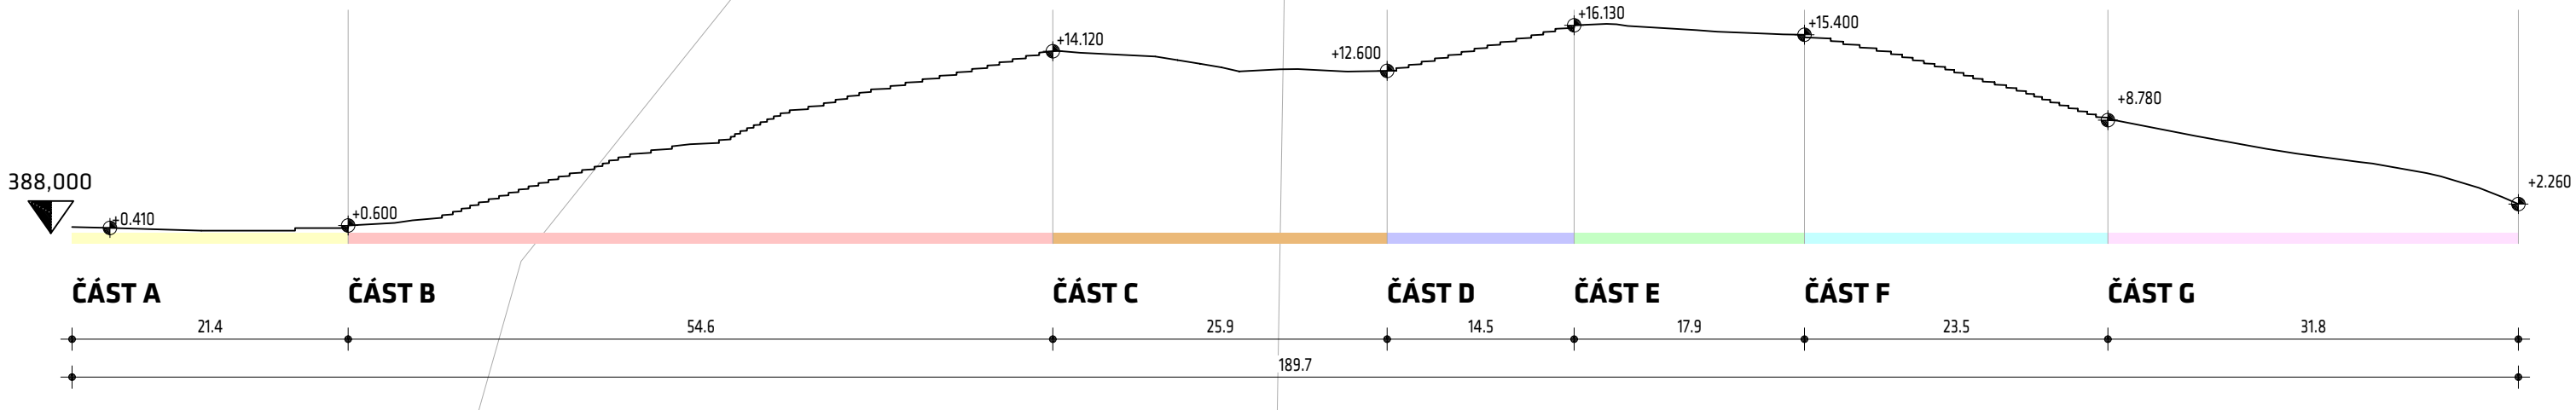

0,000 = 388,000 m.n.m.		NÁZEV STAVBY: Stežka v Městském lese - II. etapa		DATUM: 9/2017
INVESTOR: Město Jablunkov, Dukelská 144, 73991 Jablunkov		OBEČ: Jablunkov 984/1, 986/1, 986/35, 1008/1 K.Ú.: Jablunkov [656305]		FORMÁT: 4xA4
HL. ARCHITEKT: Ing. arch. Marek Pyszko		VED. ARCHITEKT: Ing. arch. Marek Pyszko		ZAKÁZKA Č.: 2017_022_s
VYPRACOVAL: Ing. Michal Bojko		STUPEŇ: DVZ		AUTORIZACE:
NÁZEV VÝKRESU: Profily jednotlivých částí stezky		MĚŘÍTKO: 1:200		D.1.1.b.02