


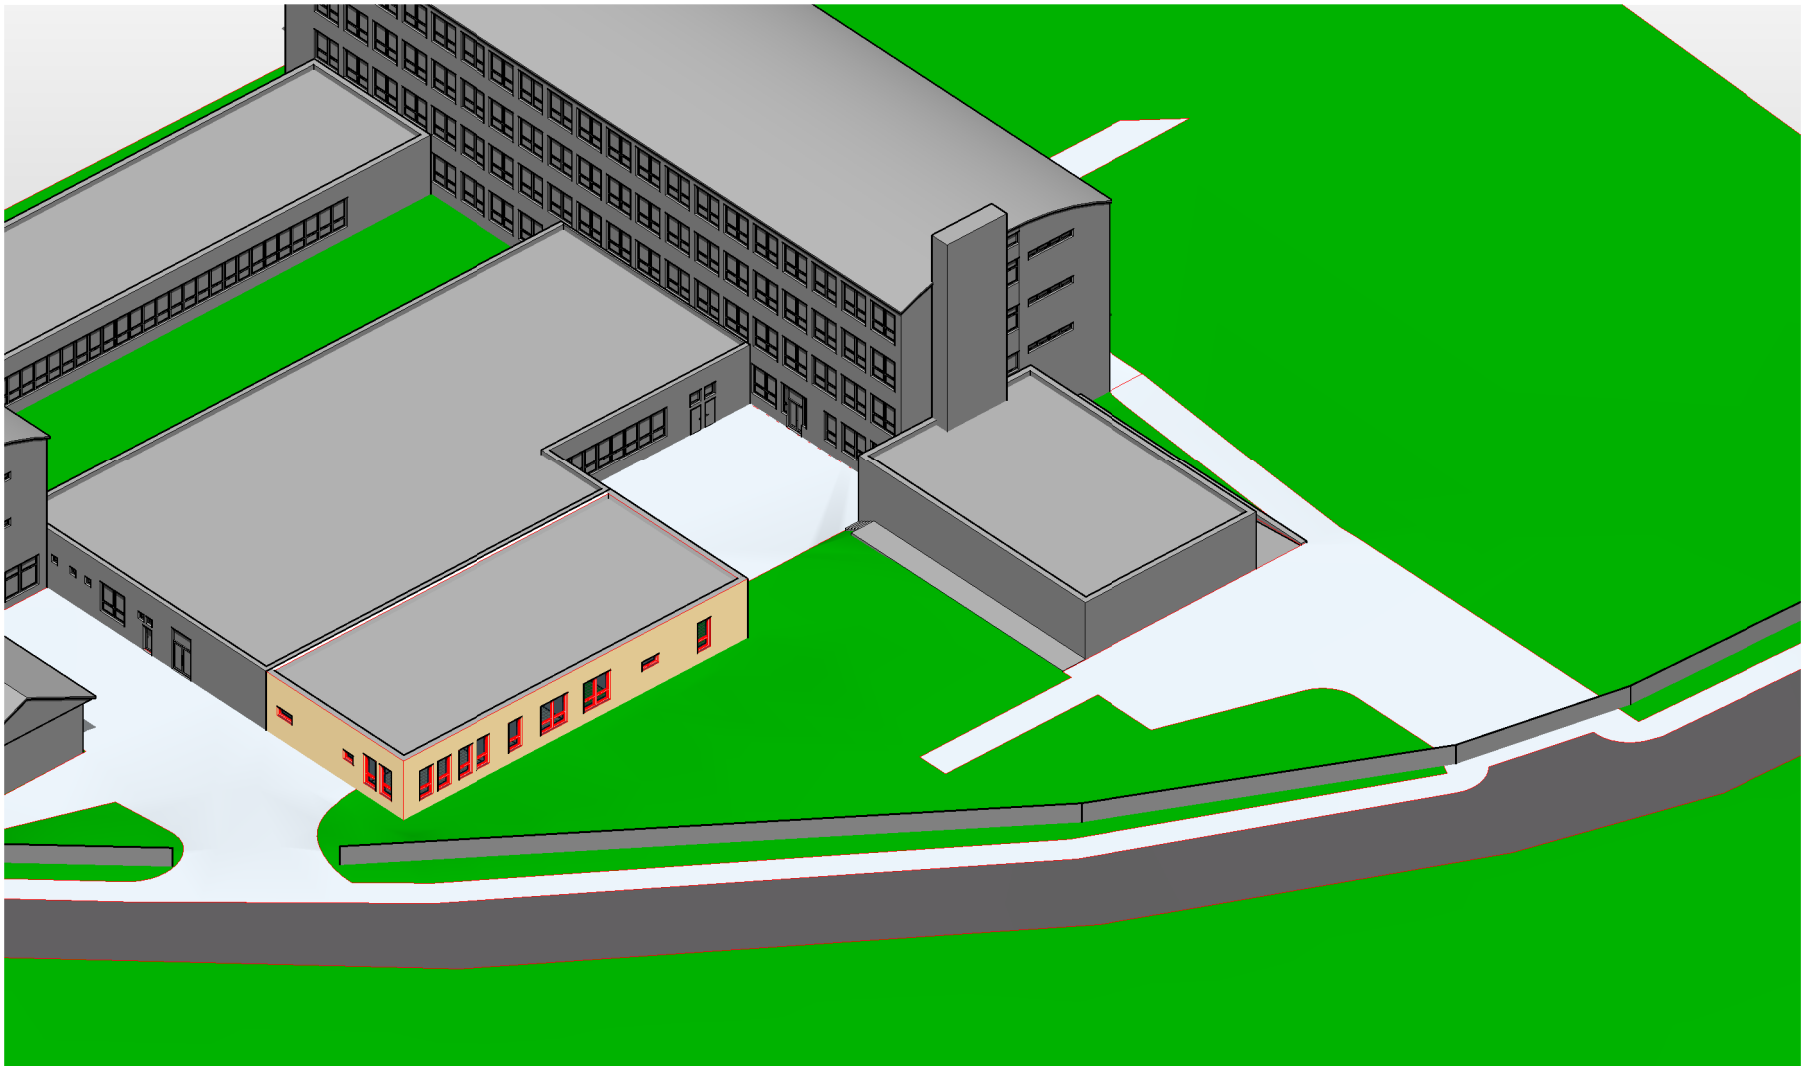

PROPOČET INVESTIČNÍCH NÁKLADŮ:

D.01 - Demolice skleníku - 239 m3	= 370.000,-
D.02 - Odstranění přilehlých zpevněných ploch - 285 m2	= 450.000,-
D.03 - Nová přípojka plynu s pilířem HUP - 28m x 2600	= 73.000,-
Pilíř HUP - 1 ks	= 14.000,-
D.04 - Úprava VO s doplněním stožárů VO - cca 5m´	= 30.000,-
D.05 - Bourací práce a stavební úpravy stávající kuchyně	= 2.600.000,-
D.06 - Přístavba pavilonu školní jídelny - 2184 m3 x 6530	= 14.500.000,-
Technologie VZT - 1 soubor	= 4.000.000,-
Vybavení kuchyně - 1 soubor	= 7.500.000,-
D.07 - Splašková kanalizace s lapákem tuku - 20m x 4500	= 90.000,-
kanalizační šachtice - 1ks x 18000	= 18.000,-
Lapák tuku - 1 ks	= 60.000,-
D.08 - Přeložka dešťové kanalizace - cca 50m x 4500	= 225.000,-
kanalizační šachtice - 3ks x 18000	= 54.000,-
D.09 - Sadové a terénní úpravy - náhradní výsadba -	= 80.000,-
Suma odhadovaných rozpočtových nákladů celkem	= 30.064.000,- Kč bez DPH

POPIS NAVRŽENÉHO KONSTRUKČNÍHO SYSTÉMU:

Nosne základove pasy ze ztraceneho bednění se spodním základovým pásem.
Zdivo cihelne keramicke s fasadním zateplením.
Stropní konstrukce z dutinových panelů se sníženým SDK podhledem.
Stěšší konstrukce ploché střechy se spádovanými tepelně izolačními klíny a povlakovou střešní krytinou z m-PVC.

Kapacita stavby:
Jídelna (Víceúčelovy sal) pro min 244 osob
Kapacita kuchyně cca 1300 jídel

Zázemí pro zaměstnance kuchyně:
17 žen a 4 muži + administrativní pracovníci do 5 zaměstnanců

Zastavěna plocha přístavby - cca 416 m2
Obestavěny prostor objektu - cca 2184 m3

Vypracoval: Projektční kancelář lay-out s.r.o., nám. Svobody 527, 739 61 Třinec mobil: +420 776 213 159 / cieslar@lay-out.cz			
Investor : Město Jablunkov, Dukelská 144, 73991 Jablunkov			
Místo stavby: Obec Jablunkov, k.ú. Jablunkov, parc.č. 1043, 1044, 1048			
Název stavby :			
STUDIE PŘÍSTAVBY NOVÉ ŠKOLNÍ JÍDELNY ul. Lesní 190		Datum vypracování :	05 / 2019
		Stupeň dokumentace :	STUDIE
		Číslo zakázky :	L2019-28
		Měřítko :	
		Výkres :	
STUDIE		S.01	