


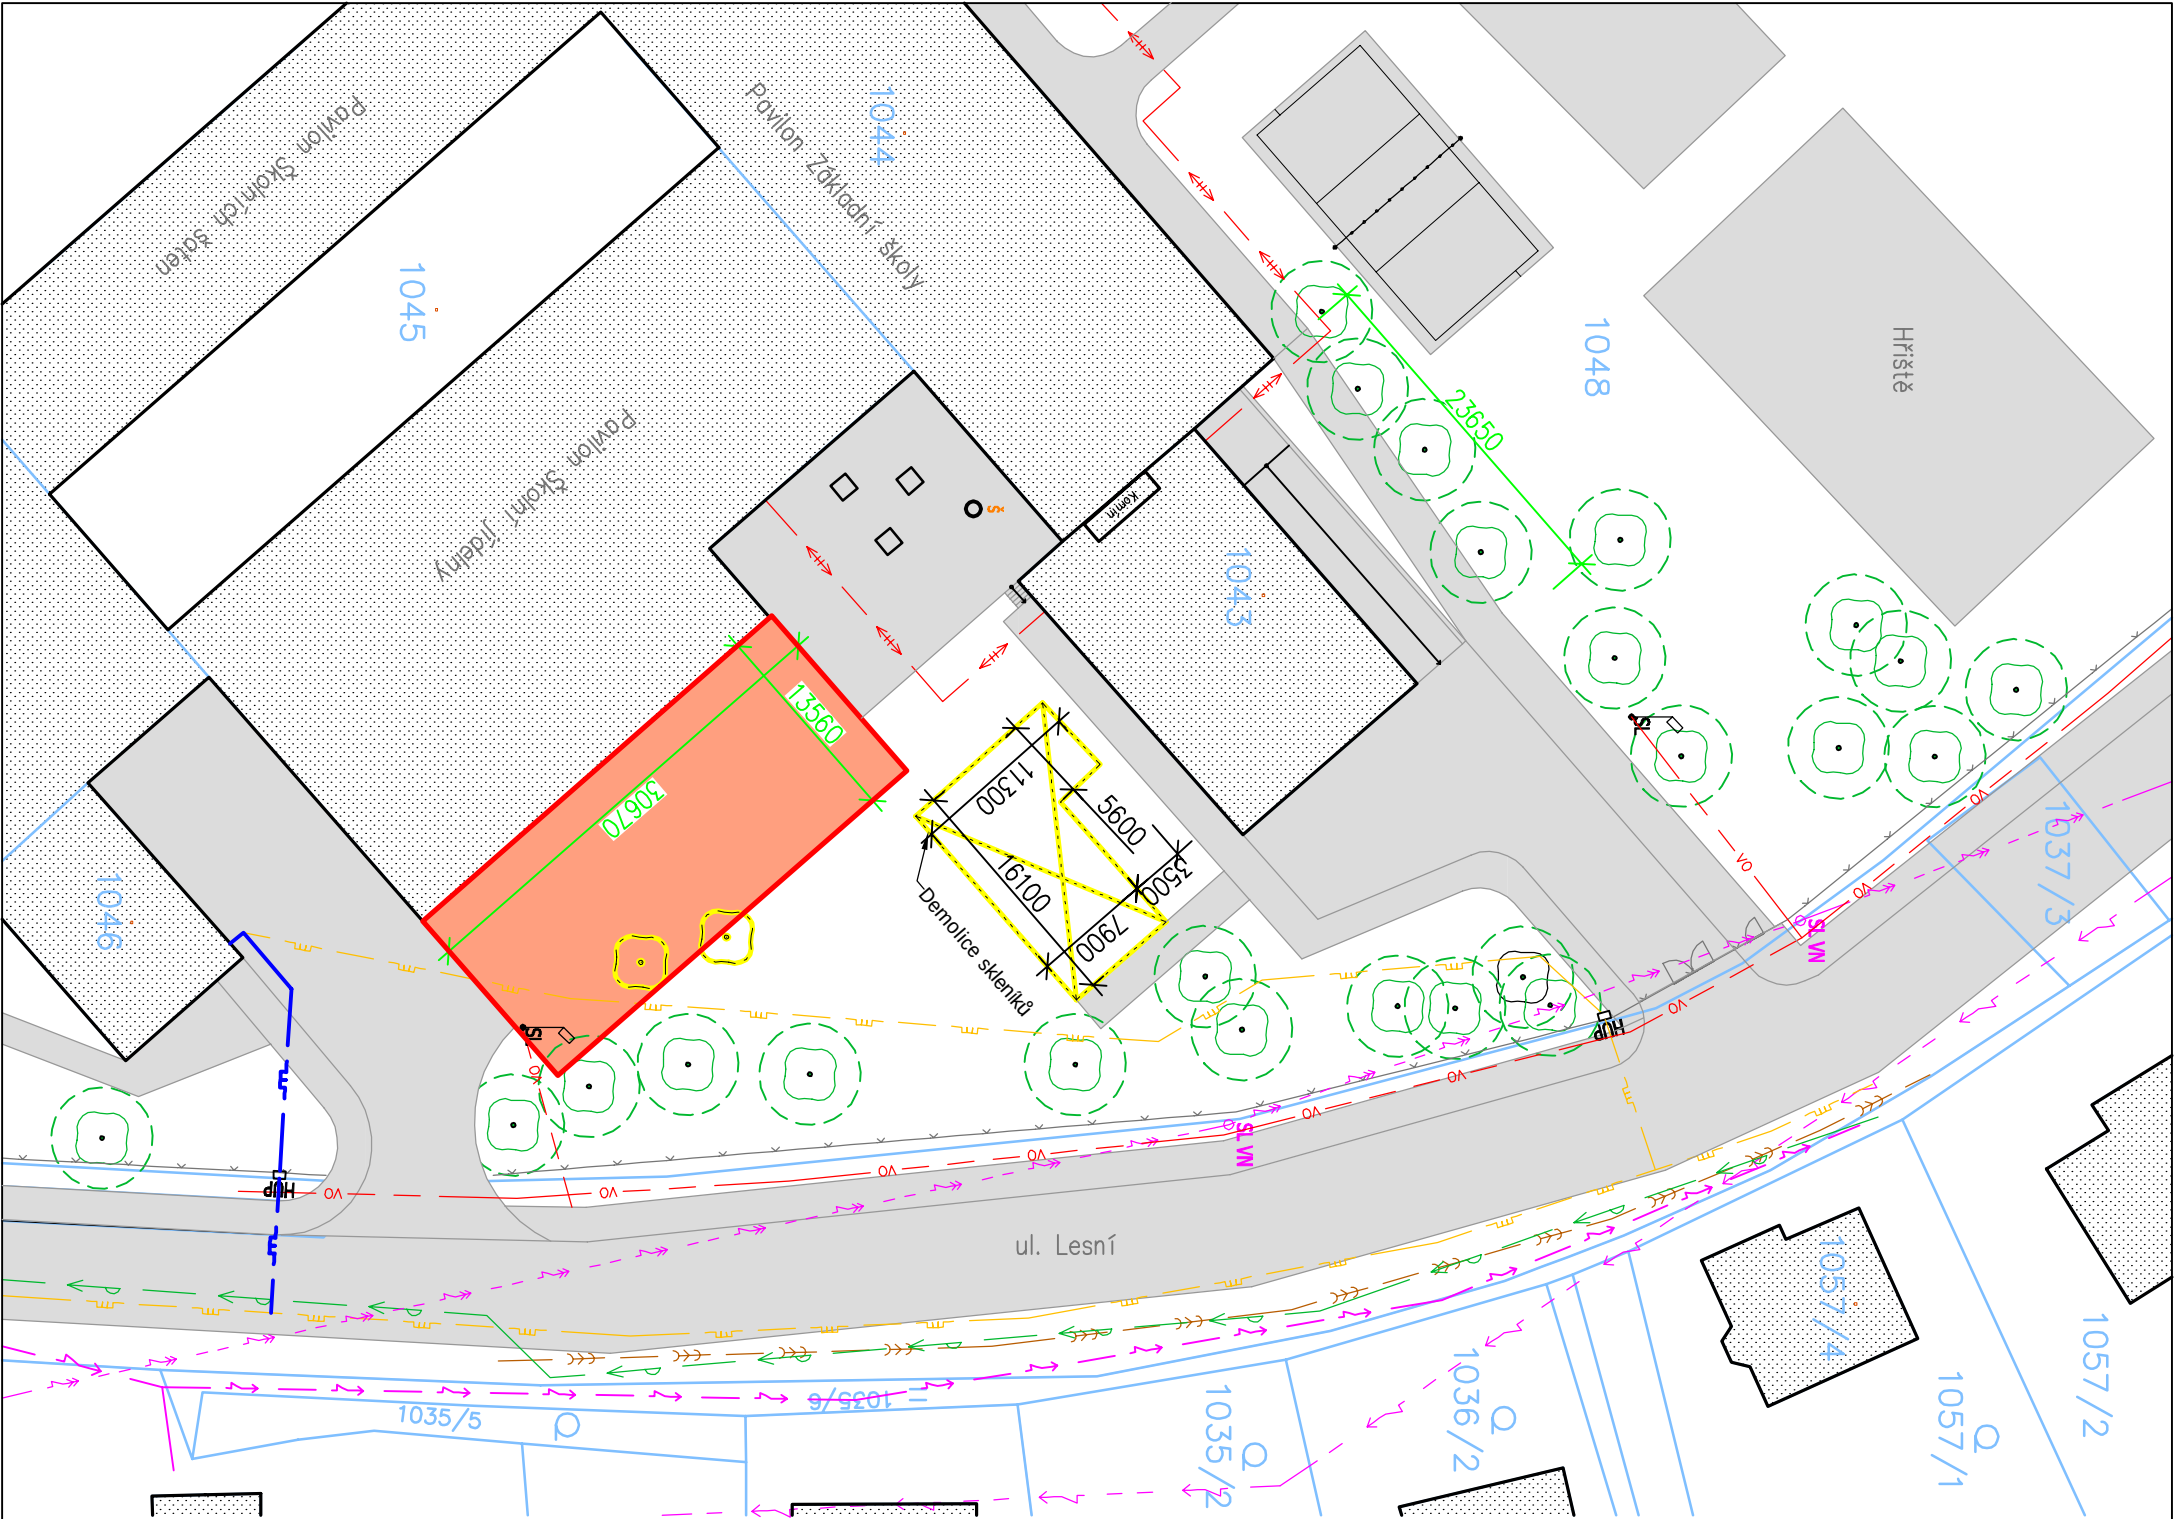

LEGENDA:

- NAVRHOVANÝ OBJEKT D.07 - 1140 m²
- s výškou v náběhu 6,2 m - od podlahy 1.NP
- NOVÉ ZPEVNĚNÉ PLOCHY ZE ZÁMKOVÉ DLAŽBY
- VÝMĚRA (příjezd + parkování) - 1610 m²
- STÁVAJÍCÍ OKOLNÍ OBJEKTY
- STÁVAJÍCÍ OBJEKT URČENÝ K ODSTRANĚNÍ
- STÁVAJÍCÍ MÍSTNÍ KOMUNIKACE
- A OKOLNÍ ZPEVNĚNÉ PLOCHY

- KATASTRÁLNÍ MAPA
- OPLOCENÍ STÁVAJÍCÍ
- NÁDOBA NA KOMUNÁLNÍ ODPAD - 110 L/1ks
- STÁVAJÍCÍ STROMY
- STÁVAJÍCÍ STROMY URČENÉ KE KÁČENÍ - 2 ks

STAVEBNÍ OBJEKTY:

- D.01 DEMOLICE SKLENÍKU
- D.02 ODSTRANĚNÍ PŘÍLEHLÝCH ZPEVNĚNÝCH PLOCH
- D.03 NOVÁ PŘÍPOJKA PLYNU - PRO BYTY S PILÍŘEM HUP
- D.04 ÚPRAVA VO, S DOPLNĚNÍM STOŽÁŘŮ VO
- D.05 BOURACÍ PRÁCE A STAVEBNÍ ÚPRAVY STÁVAJÍCÍ KUCHYNĚ
- D.06 PŘÍSTAVBA PAVILONU ŠKOLNÍ JÍDELNY
- D.07 SPLAŠKOVÁ KANALIZACE S LAPÁKEM TUKU
- D.08 PŘELOŽKA DEŠŤOVÉ KANALIZACE
- D.09 SADOVÉ A TERÉNNÍ ÚPRAVY

SÍTĚ TECHNICKÉ INFRASTRUKTURY:

- VODOVOD - smřák a.s.
- SPLAŠKOVÁ KANALIZACE - smřák a.s.
- PLYNOVOD STL - GasNet s.r.o.
- ELEKTRO VEDENÍ NADZEMNÍ NN - ČEZ
- ELEKTRO VEDENÍ PODZEMNÍ NN - ČEZ
- ELEKTRO VEDENÍ NADZEMNÍ VN - ČEZ
- ROZVOD HORKOVODNÍ PODZEMNÍ - TS Jablunkov
- VEDENÍ SEK PODZEMNÍ - CETIN a.s.
- PODZEMNÍ VĚŘEJNÉ OSVĚTLENÍ - TS Jablunkov

PŘÍPOJKY NA ROZVODY SÍTÍ TI:

- SPLAŠKOVÁ KANALIZACE - 20 m'
- DEŠŤOVÁ KANALIZACE - 50 m'
- NOVÁ PŘÍPOJKA PLYNU NTL - 28 m'
- ÚPRAVA TRASY VO - cca 5 m'

±0,000 = úroveň stávající podlahy 1. NP

SIT

Vypracoval :	Lucie Cieslarová Kozieleková, Beskydská 697, 739 61 Třinec mobil: +420 776 213 159 / cieslar@lay-out.cz	PROJEKČNÍ KANCELÁŘ lay-out Datum vypracování : 05 / 2019 Stupeň dokumentace : STUDIE Číslo zakázky : L2019-28 Měřítko : 1:500	
Investor :	Město Jablunkov, Dukelská 144, 73991 Jablunkov		
Místo stavby :	Obec Jablunkov, k.ú. Jablunkov, parc.č. 1043, 1044, 1048		
Název stavby :			
STUDIE PŘÍSTAVBY NOVÉ ŠKOLNÍ JÍDELNY ul. Lesní 190		SITUACNÍ VÝKRES UMÍSTĚNÍ STAVBY	
Výkres :		Číslo výkresu : S.02	