



KOMUNIKACE " A "


km 0.020

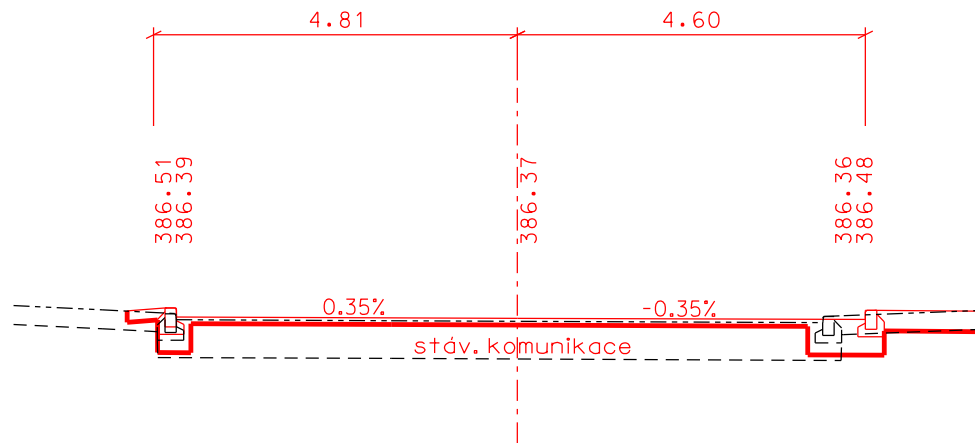

km 0.040

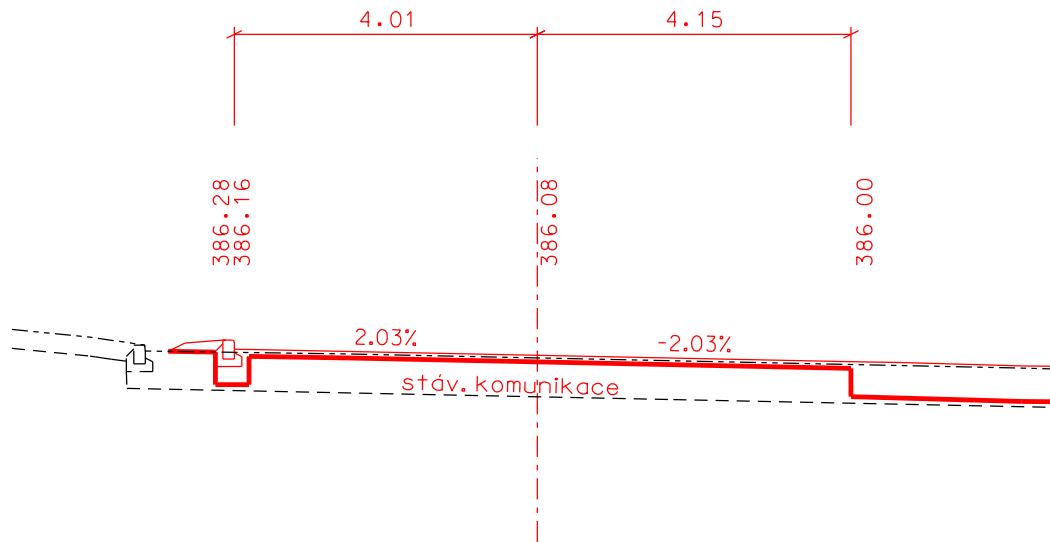

km 0.060

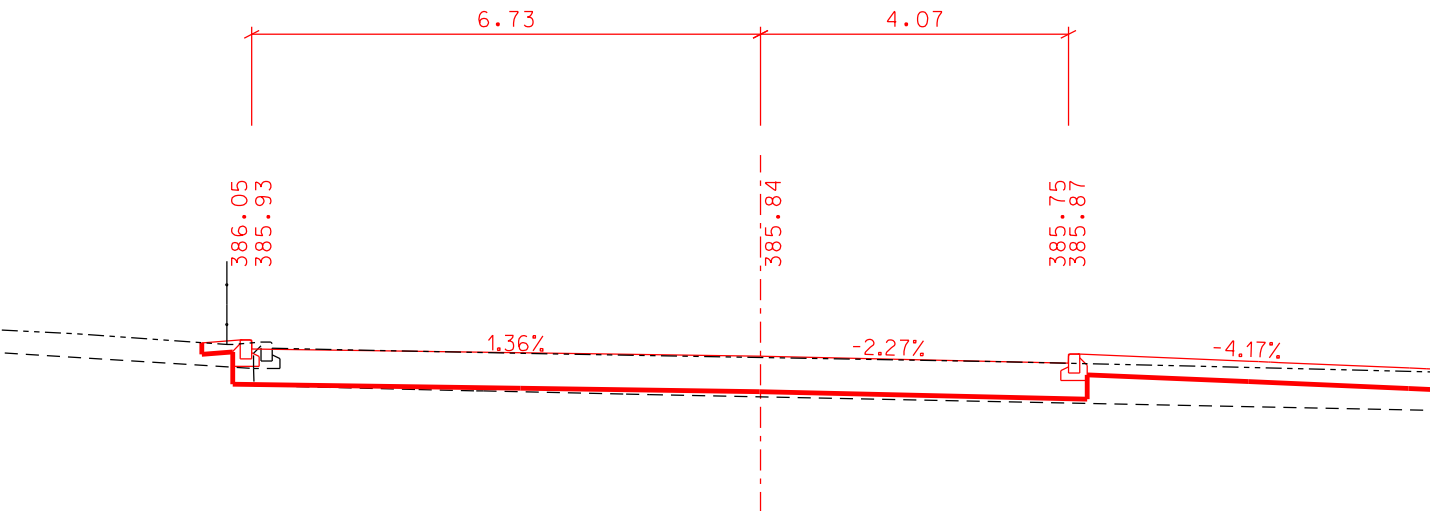

|                                 |                                    |                                    |                                   |  |         |              |      |
|---------------------------------|------------------------------------|------------------------------------|-----------------------------------|--|---------|--------------|------|
| VYPRACOVAL<br>P. CHOVANEC       | ODP. PROJ. PROFESE<br>ING. L. BAAR | KONZULTANT<br>ING. ARCH. D. TRNOVÁ | HL. INŽ. PROJEKTU<br>ING. L. BAAR | <div>CENTROPROJEKT GROUP a.s.<br/>ŠTEFÁNIKOVA 167<br/>760 01 ZLÍN</div> <div>CENTROPROJEKT</div> |         |              |      |
| MÍSTO STAVBY: JABLUNKOV         |                                    |                                    |                                   | FORMÁT   | 2A4     |              |      |
| STAVEBNÍK: MĚSTO JABLUNKOV      |                                    |                                    |                                   | DATUM  | 01/2017 |              |      |
| DOPRAVNÍ TERMINÁL V JABLUNKOVĚ  |                                    |                                    |                                   | STUPEŇ   | DSP     |              |      |
|                                 |                                    |                                    |                                   | MĚŘÍTKO  | 1:100   |              |      |
|                                 |                                    |                                    |                                   | ZAK. ČÍSLO:  | 161934  |              |      |
| SO 05 - KOMUNIKACE A PARKOVIŠTĚ |                                    |                                    |                                   | ARCHIVNÍ KÓD   | PROF    | ČÍS. VÝKRESU | DOD. |
|                                 |                                    |                                    |                                   | CR4  | D       | 57           |      |
| PŘÍČNÉ ŘEZY "A"                 |                                    |                                    |                                   |  |         |              |      |