



UMÍSTĚNÍ VODOMĚRNÉ SESTAVY V OBJEKTU TERMINÁLU

PŮDORYS 1:25

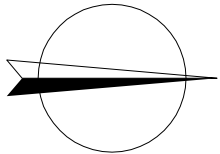

1.06 WC MUŽI  
1.07 WC ŽENY (IMOBILNÍ)  
1.08 ÚKLIDOVÁ MÍSTNOST

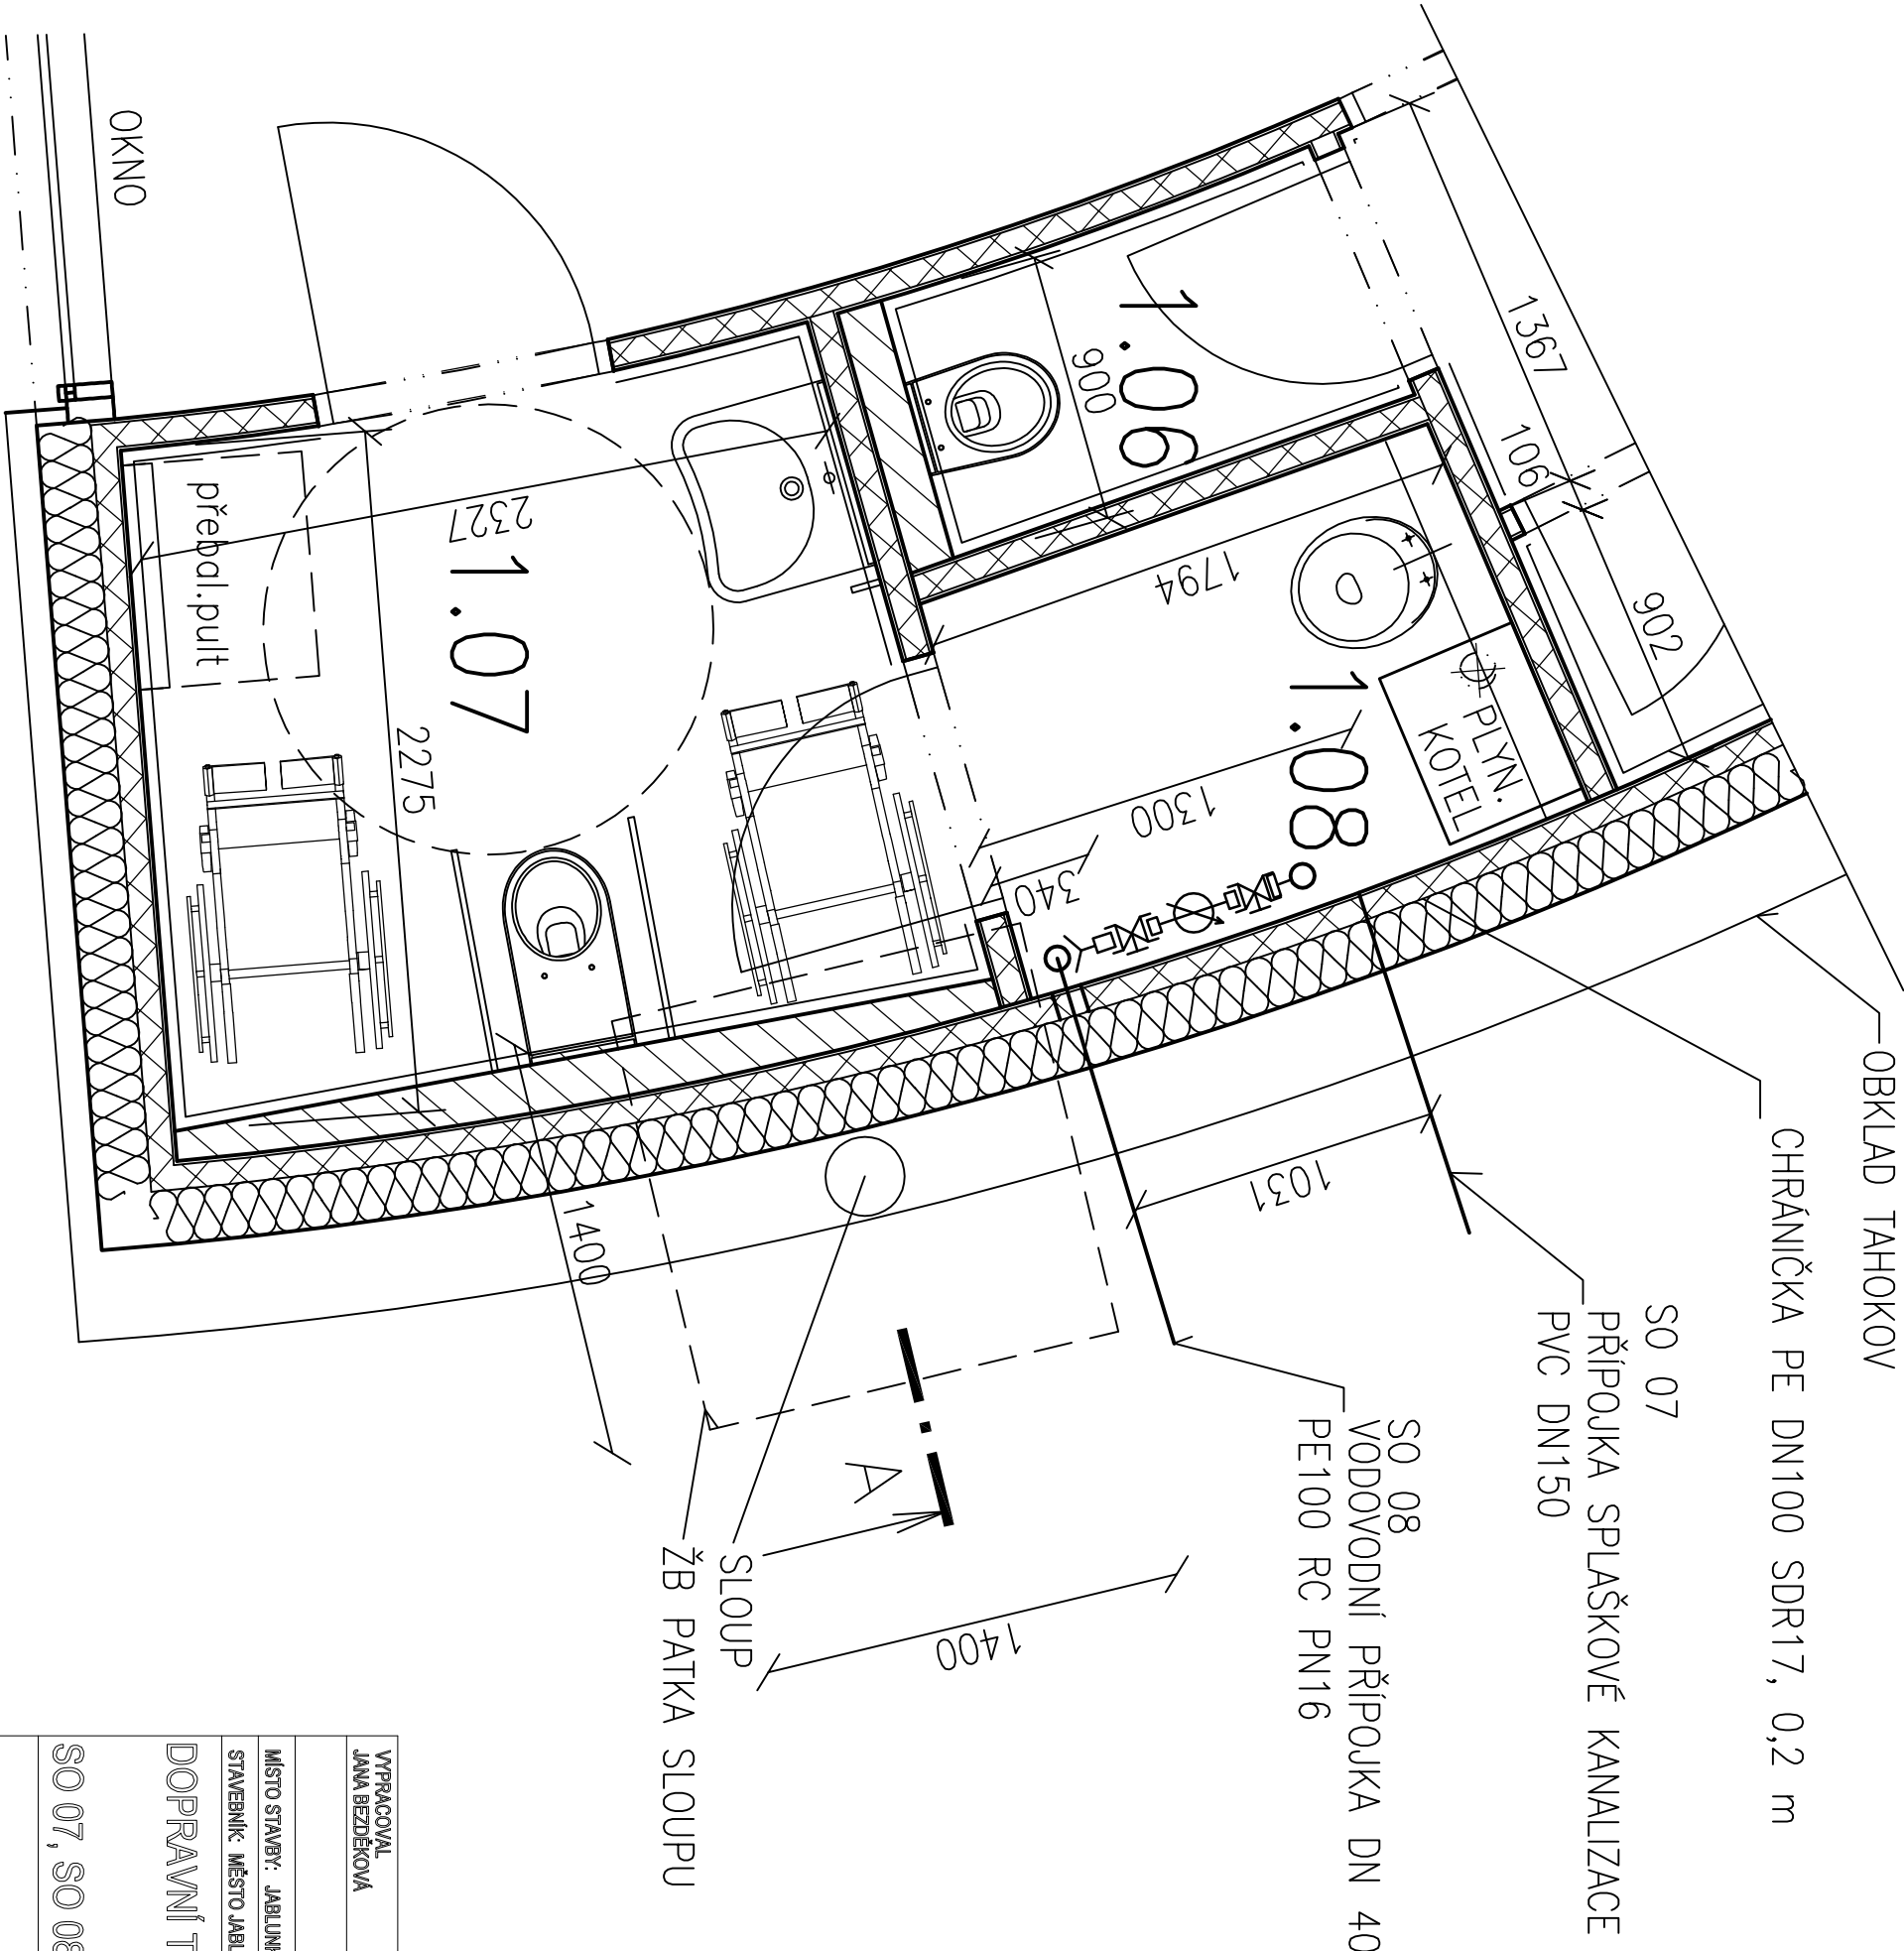

VYPRACOVAL JANA BEZDĚKOVÁ	ODP. PROJ. PROFESE JANA BEZDĚKOVÁ	KONZULTANT ING. ARCH. D. TRNOVÁ	HL. INŽ. PROJEKTU ING. L. BAAR	<div><div>CENTROPROJEKT GROUP a.s.</div><div>ŠTEFÁNKOVA 167 760 01 ZLÍN</div></div>		
MÍSTO STAVBY: JABLUNKOV				<div><div>CENTROPROJEKT</div></div>		
STAVEBNÍK: MĚSTO JABLUNKOV						
DOPRAVNÍ TERMINÁL V JABLUNKOVĚ						
					FORMAT	244
					DATUM	01/2017
					STUPEŇ	RDS
					MĚŘITKO	1:25
SO 07, SO 08		ZAK. čísl.O:	161934			
		ARCHIVNÍ KÓD	PROF. čísl. VÝKRESU	DDO.		
UMÍSTĚNÍ VODOMĚRNÉ SESTAVY V OBJEKTU TERMINÁLU		CR4	H 108			