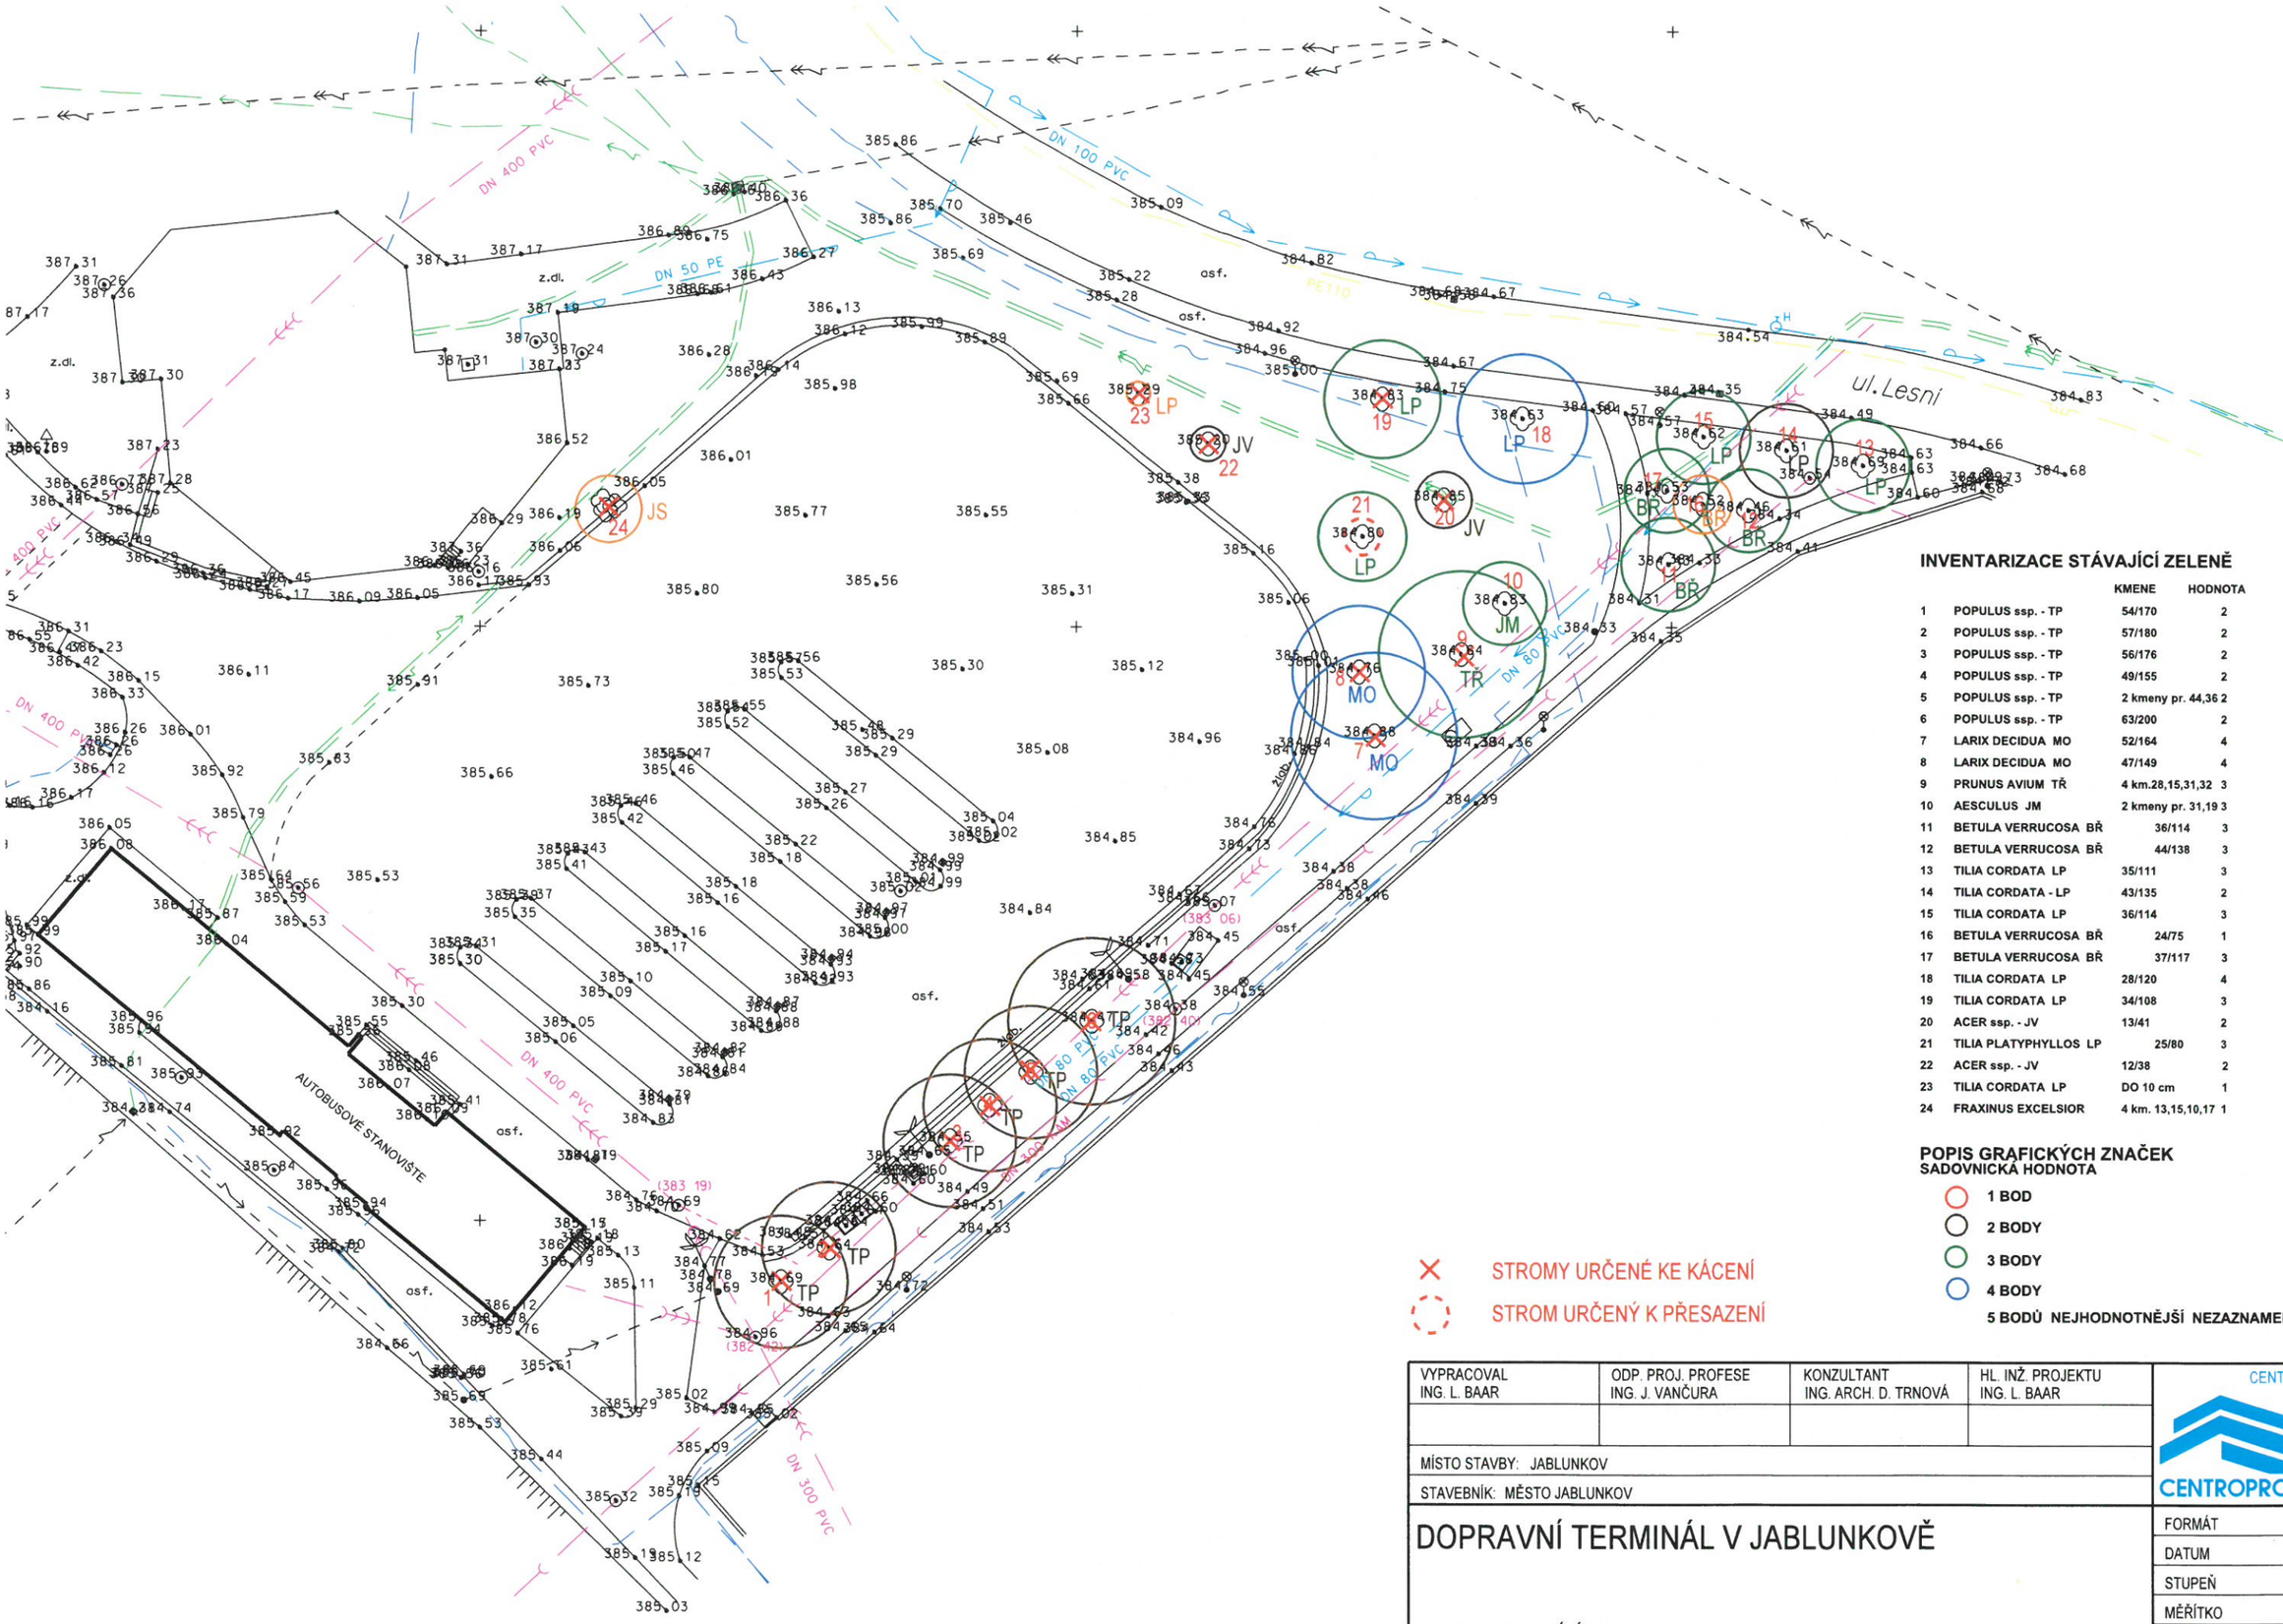

INVENTARIZACE STÁVAJÍCÍ ZELENĚ

		KMENE	HODNOTA	
1	POPULUS ssp. - TP	54/170	2	KÁCENÍ
2	POPULUS ssp. - TP	57/180	2	KÁCENÍ
3	POPULUS ssp. - TP	56/176	2	KÁCENÍ
4	POPULUS ssp. - TP	49/155	2	KÁCENÍ
5	POPULUS ssp. - TP	2 kmeny pr. 44,36	2	KÁCENÍ
6	POPULUS ssp. - TP	63/200	2	KÁCENÍ
7	LARIX DECIDUA MO	52/164	4	KÁCENÍ
8	LARIX DECIDUA MO	47/149	4	KÁCENÍ
9	PRUNUS AVIUM TŘ	4 km.28,15,31,32	3	KÁCENÍ
10	AESCULUS JM	2 kmeny pr. 31,19	3	OŠETŘIT A CHRÁNIT
11	BETULA VERRUCOSA BŘ	36/114	3	MIMO STAVBU
12	BETULA VERRUCOSA BŘ	44/138	3	MIMO STAVBU
13	TILIA CORDATA LP	35/111	3	MIMO STAVBU
14	TILIA CORDATA - LP	43/135	2	MIMO STAVBU
15	TILIA CORDATA LP	36/114	3	MIMO STAVBU
16	BETULA VERRUCOSA BŘ	24/75	1	MIMO STAVBU
17	BETULA VERRUCOSA BŘ	37/117	3	MIMO STAVBU
18	TILIA CORDATA LP	28/120	4	OŠETŘIT A CHRÁNIT
19	TILIA CORDATA LP	34/108	3	KÁCENÍ
20	ACER ssp. - JV	13/41	2	KÁCENÍ
21	TILIA PLATYPHYLLOS LP	25/80	3	PŘESADIT PO PŘÍPRAVĚ
22	ACER ssp. - JV	12/38	2	KÁCENÍ
23	TILIA CORDATA LP	DO 10 cm	1	KÁCENÍ
24	FRAXINUS EXCELSIOR	4 km. 13,15,10,17	1	KÁCENÍ

POPIS GRAFICKÝCH ZNAČEK

SADOVNICKÁ HODNOTA

- 1 BOD
- 2 BODY
- 3 BODY
- 4 BODY

5 BODŮ NEJHODNOTNĚJŠÍ NEZAZNAMENÁNO

× STROMY URČENÉ KE KÁCENÍ

STROM URČENÝ K PŘESAZENÍ

VYPRACOVAL ING. L. BAAR	ODP. PROJ. PROFESE ING. J. VANČURA	KONZULTANT ING. ARCH. D. TRNOVÁ	HL. INŽ. PROJEKTU ING. L. BAAR

MÍSTO STAVBY: JABLUNKOV

STAVEBNÍK: MĚSTO JABLUNKOV

DOPRAVNÍ TERMINÁL V JABLUNKOVĚ

SO 11 - SADOVÉ ÚPRAVY

SITUACE - INVENTARIZACE STÁVAJÍCÍ ZELENĚ

CENTROPROJEKT GROUP a.s.
ŠTEFÁNIKOVA 167
760 01 ZLÍN
CENTROPROJEKT

FORMÁT	2A4
DATUM	11/2016
STUPEŇ	DUR+DSP
MĚŘÍTKO	1:500
ZAK. ČÍSLO:	161934

ARCHIVNÍ KÓD	PROF	ČÍS. VÝKRESU	DOD.
CR4	D		