

PODÉLNÝ PROFIL 1:1000/1:100

KOMUNIKACE " C "

SKLONOVÉ POMĚRY:

KÓTY NIVELETY:

KÓTY TERÉNU:

SROVNÁVACÍ ROVINA:

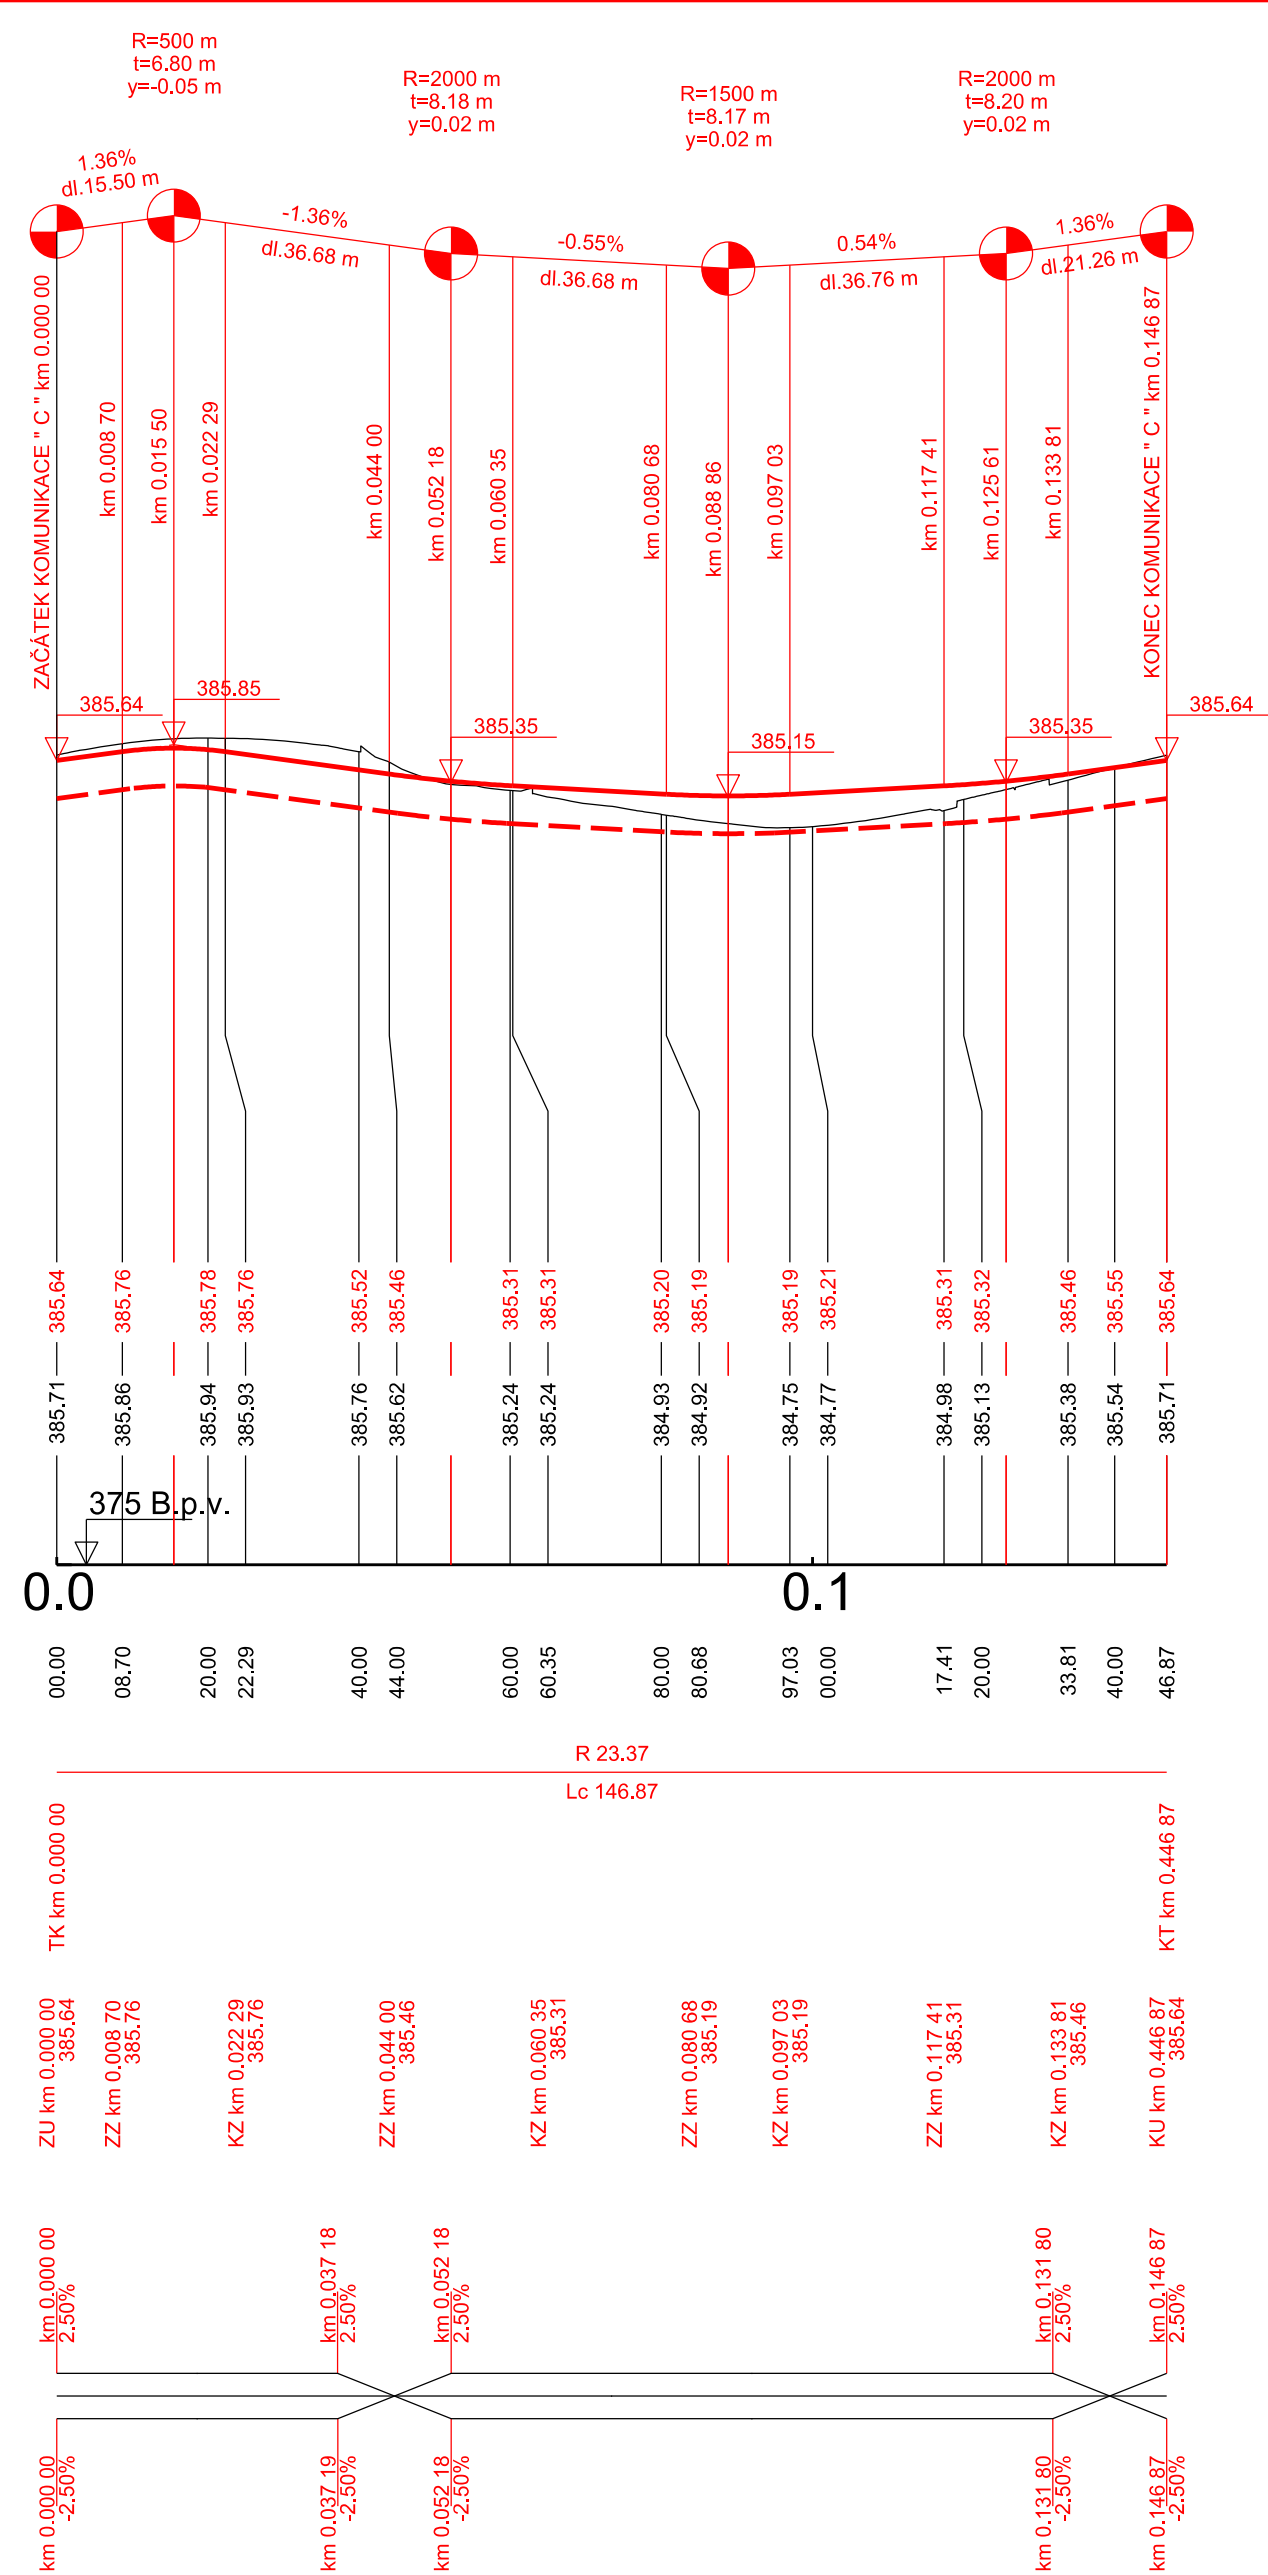
STANIČENÍ:



SMĚROVÉ POMĚRY:

DŮLEŽITÉ BODY SMĚROVÉHO ŘEŠENÍ:

DŮLEŽITÉ BODY VÝŠKOVÉHO ŘEŠENÍ:

ZMĚNA PŘÍČNÉHO SKLONU VOZOVKY:



VYPRACOVAL P. CHOVAŇEC	ODP. PROJ. PROFESE ING. L. BAAR	KONZULTANT ING. ARCH. D. TRNOVÁ	HL. INŽ. PROJEKTU ING. L. BAAR	<div><div>CENTROPROJEKT GROUP a.s. ŠTEFÁŇKOVÁ 167 760 01 ZLÍN</div></div> <div><div>CENTROPROJEKT</div></div>			
MÍSTO STAVBY: JABLUNKOV							
STAVEBNÍK: MĚSTO JABLUNKOV							
DOPRAVNÍ TERMINÁL V JABLUNKOVĚ				FORMÁT		4A4	
				DATUM		01/2017	
				STUPEŇ		DSP	
				MĚŘÍTKO		1:100	
				ZAK. ČÍSLO:		161934	
SO 05 - KOMUNIKACE A PARKOVIŠTĚ							
PODÉLNÝ PROFIL "C"				ARCHIVNÍ KÓD	PROF	ČÍS. VÝKRESU	DOD.
				CR4	D	56	