



KOMUNIKACE " B "


km 0.010

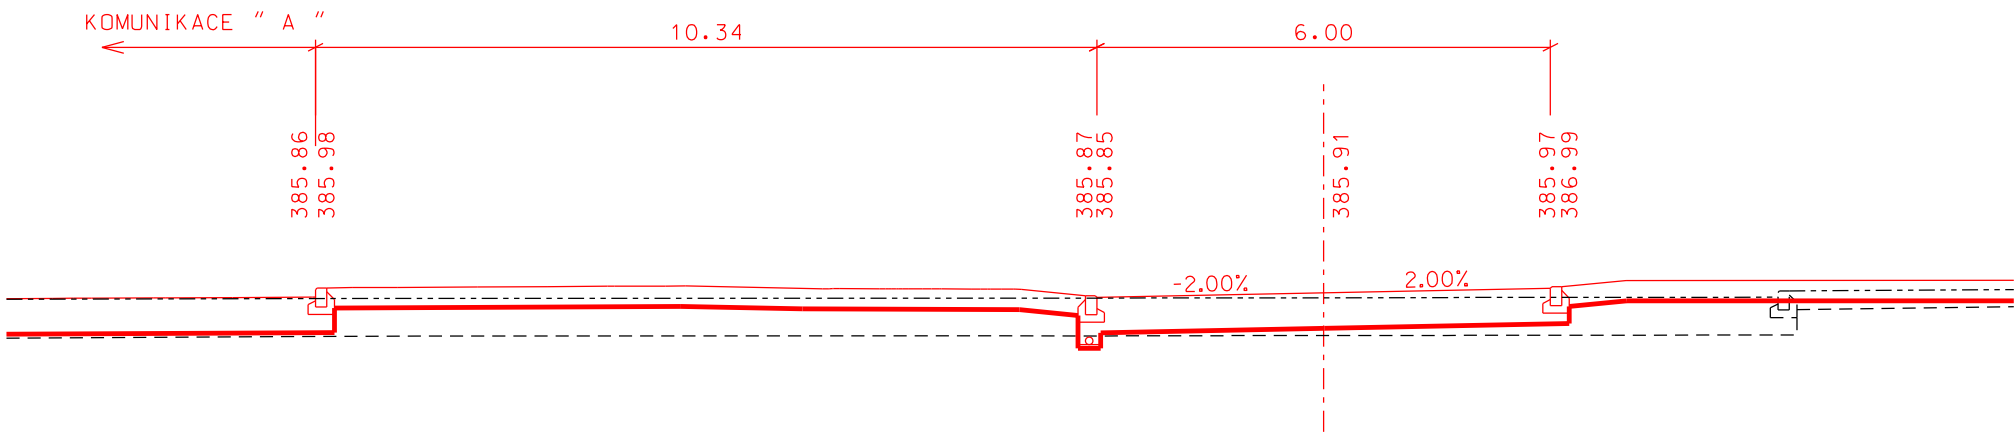

km 0.030

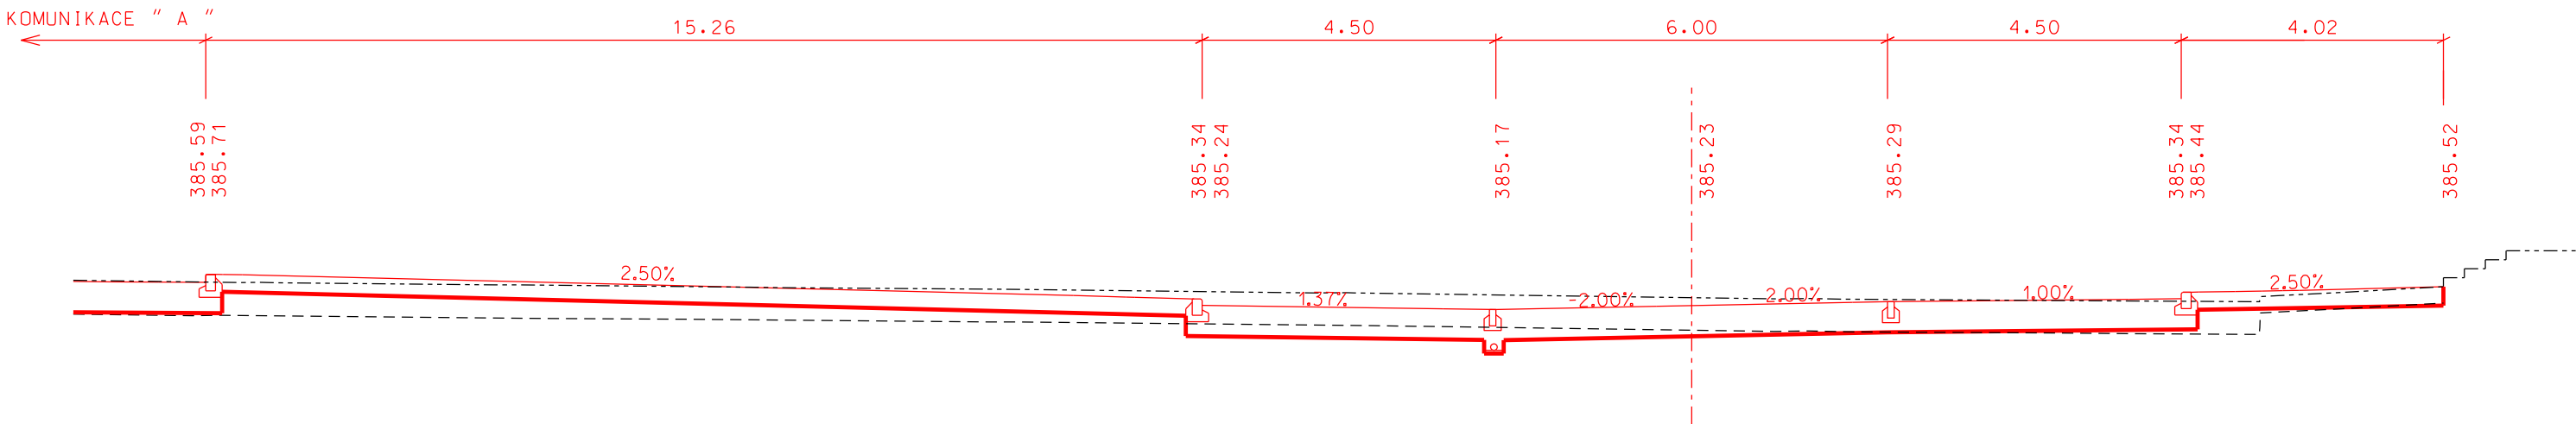

km 0.050

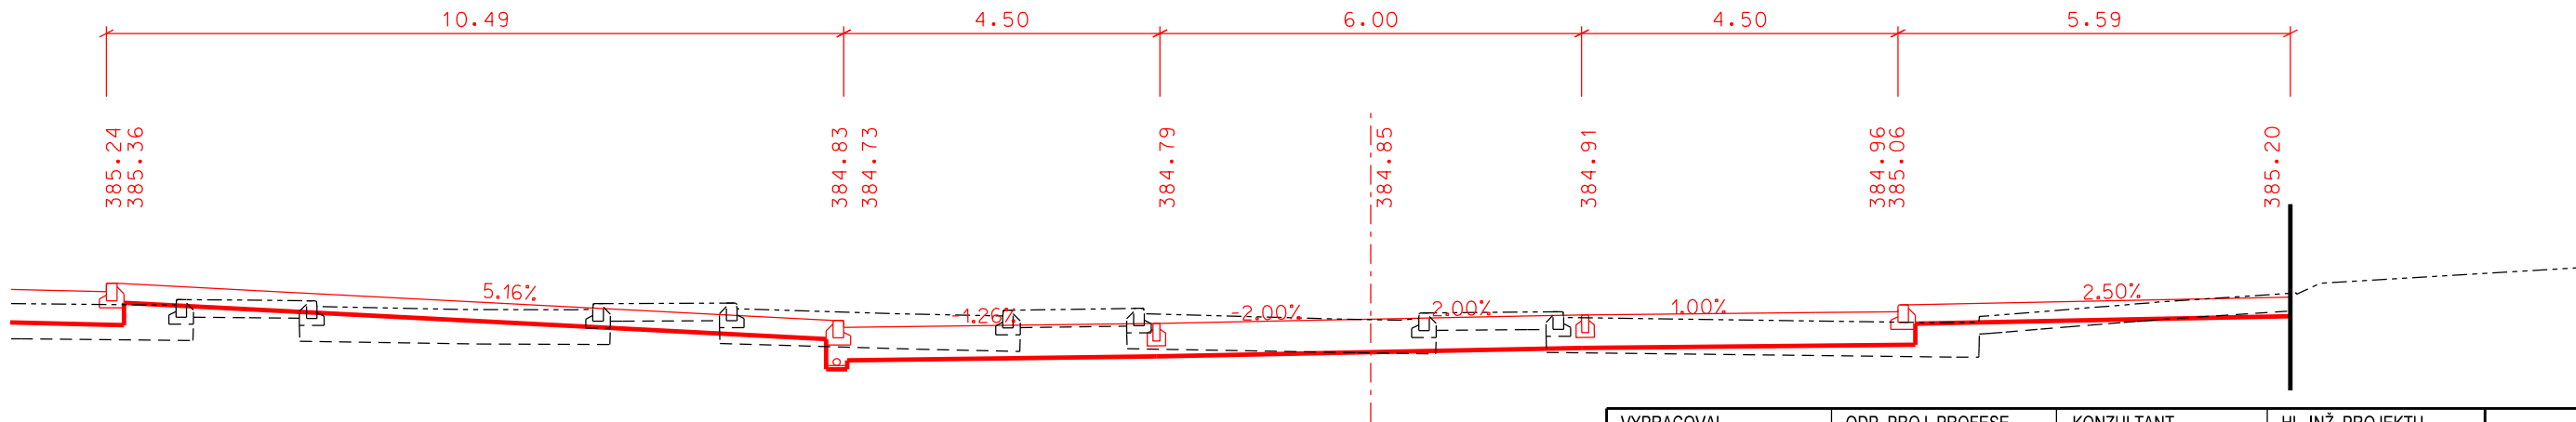

VYPRACOVAL P. CHOVANEC	ODP. PROJ. PROFESE ING. L. BAAR	KONZULTANT ING. ARCH. D. TRNOVÁ	HL. INŽ. PROJEKTU ING. L. BAAR	<div>CENTROPROJEKT GROUP a.s. ŠTEFÁNIKOVA 167 760 01 ZLÍN</div> <div>CENTROPROJEKT</div>		
MÍSTO STAVBY: JABLUNKOV				FORMÁT	2A4	
STAVEBNÍK: MĚSTO JABLUNKOV				DATUM	01/2017	
DOPRAVNÍ TERMINÁL V JABLUNKOVĚ				STUPEŇ	DSP	
				MĚŘÍTKO	1:100	
SO 05 - KOMUNIKACE A PARKOVIŠTĚ				ZAK. ČÍSLO:	161934	
				ARCHIVNÍ KÓD	PROF. ČÍS. VÝKRESU	DOD.
PŘÍČNÉ ŘEZY "B"				CR4	D	58