



KOMUNIKACE " C "


km 0.010

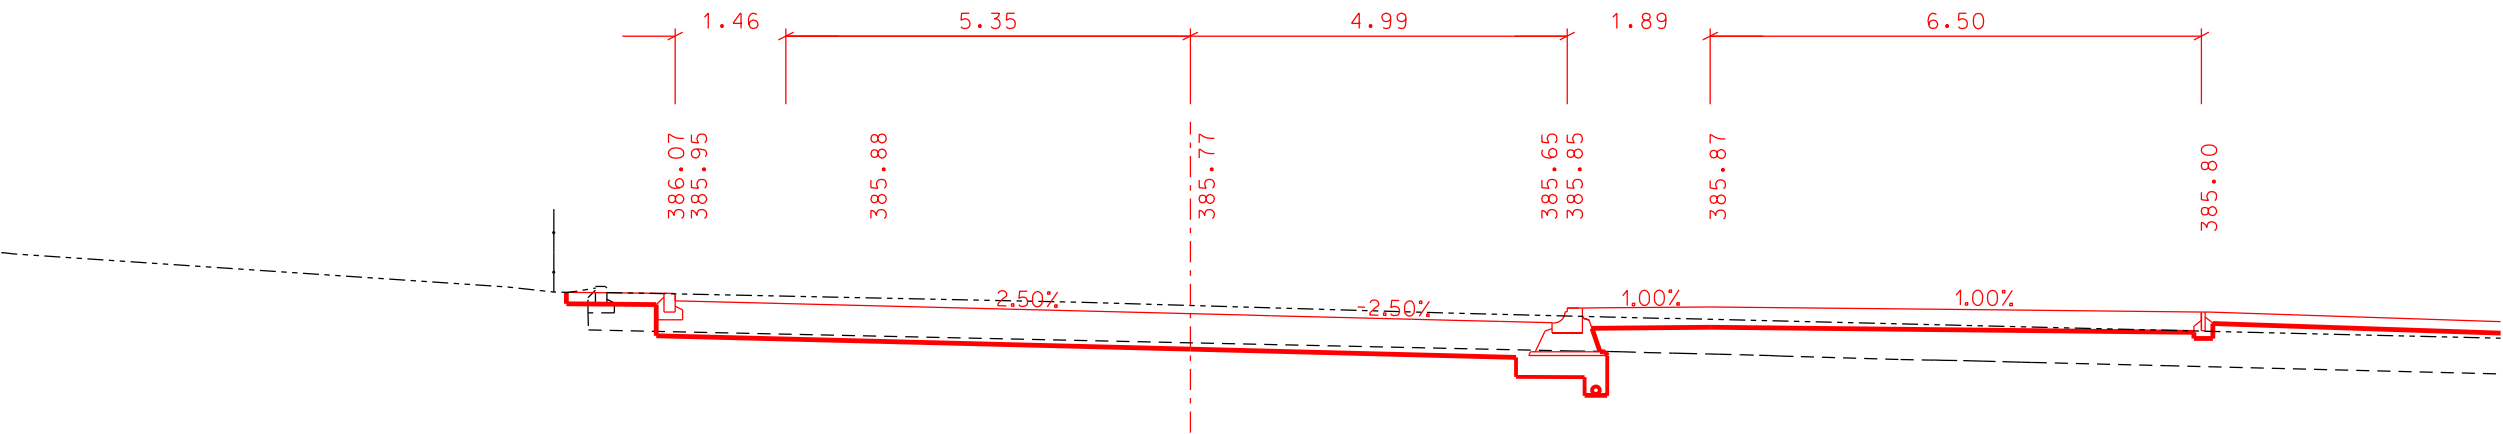


km 0.030

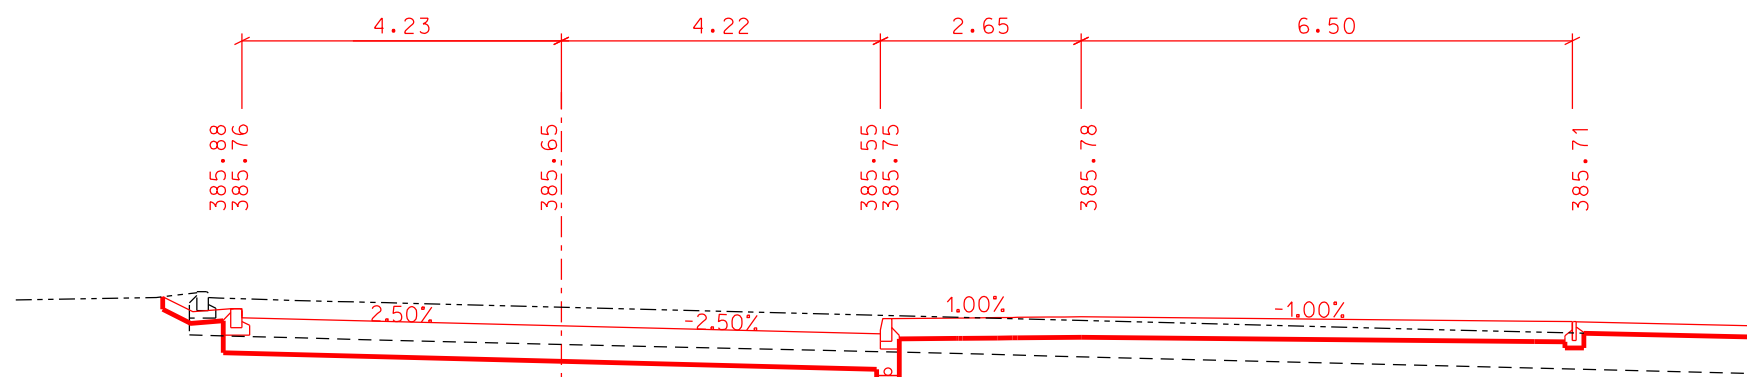


km 0.050

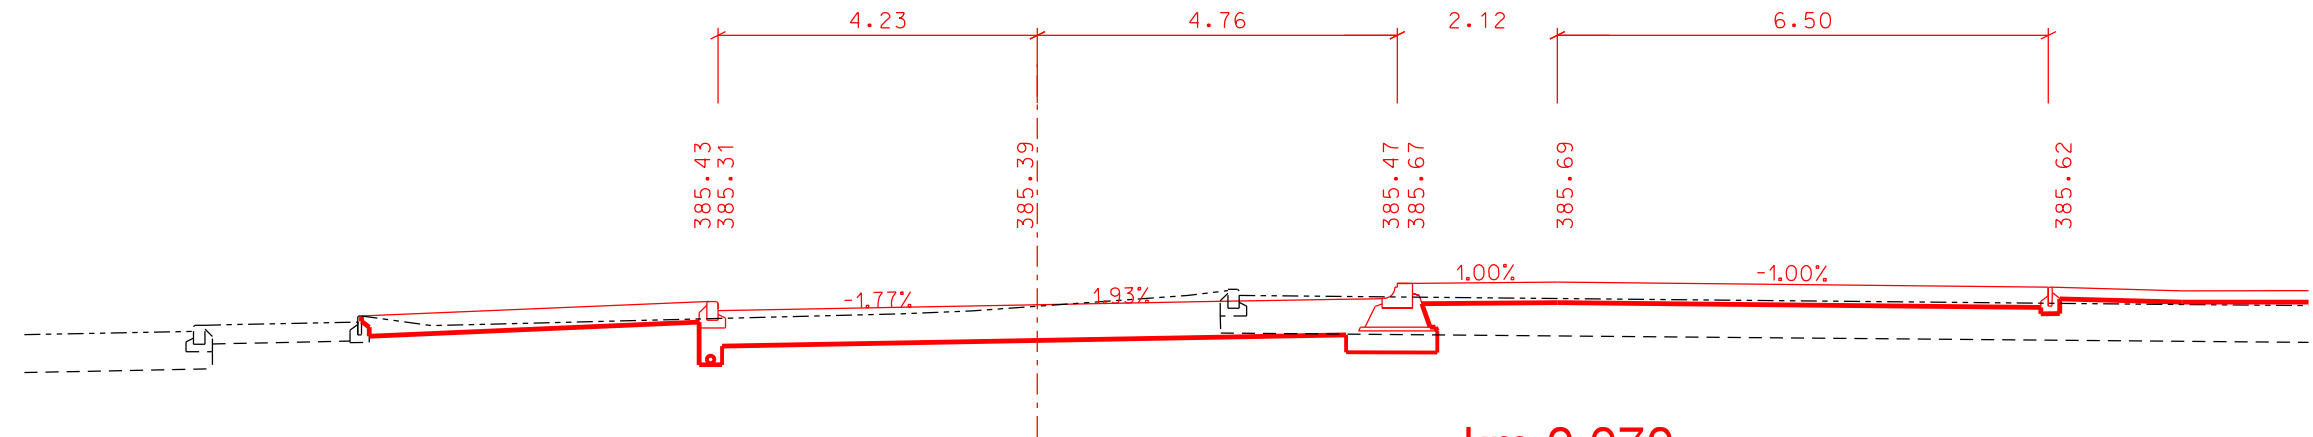


km 0.070

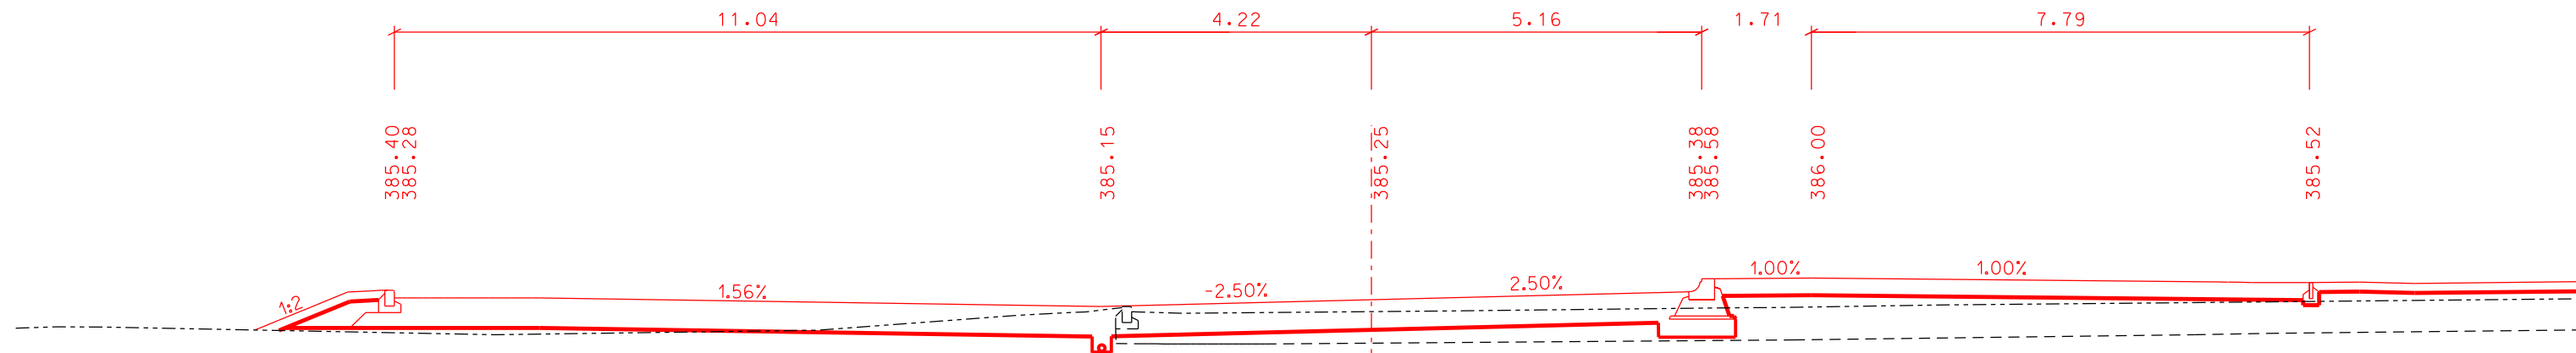


km 0.090

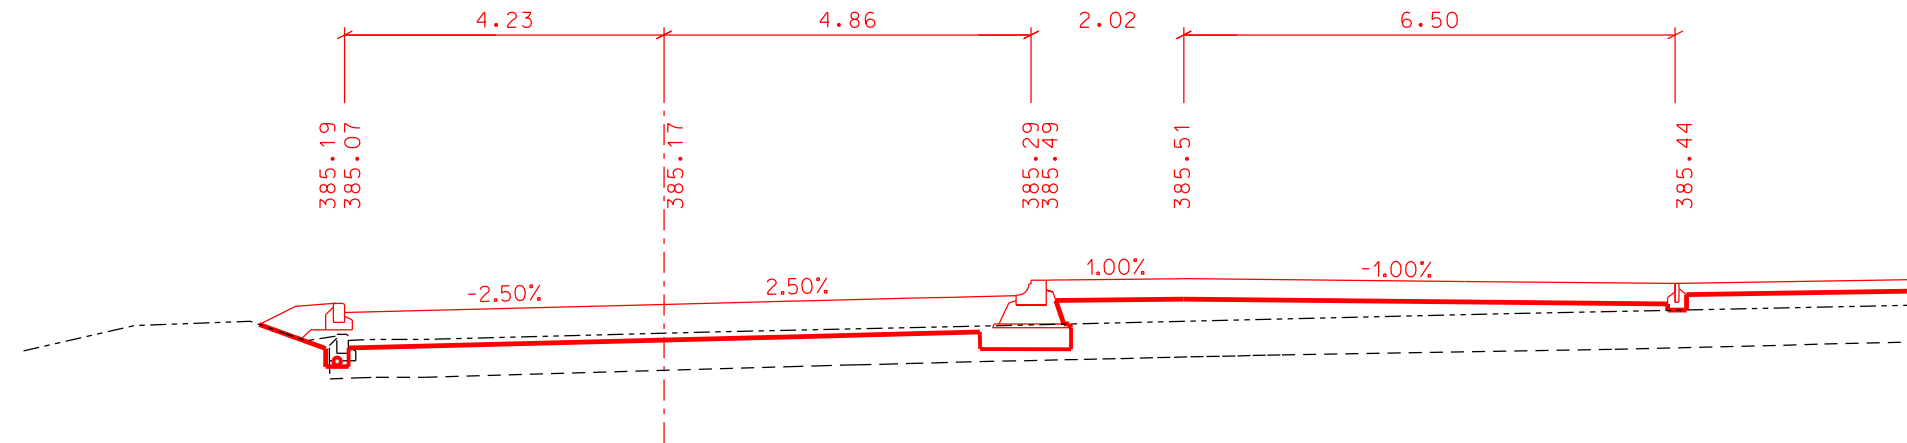


km 0.110

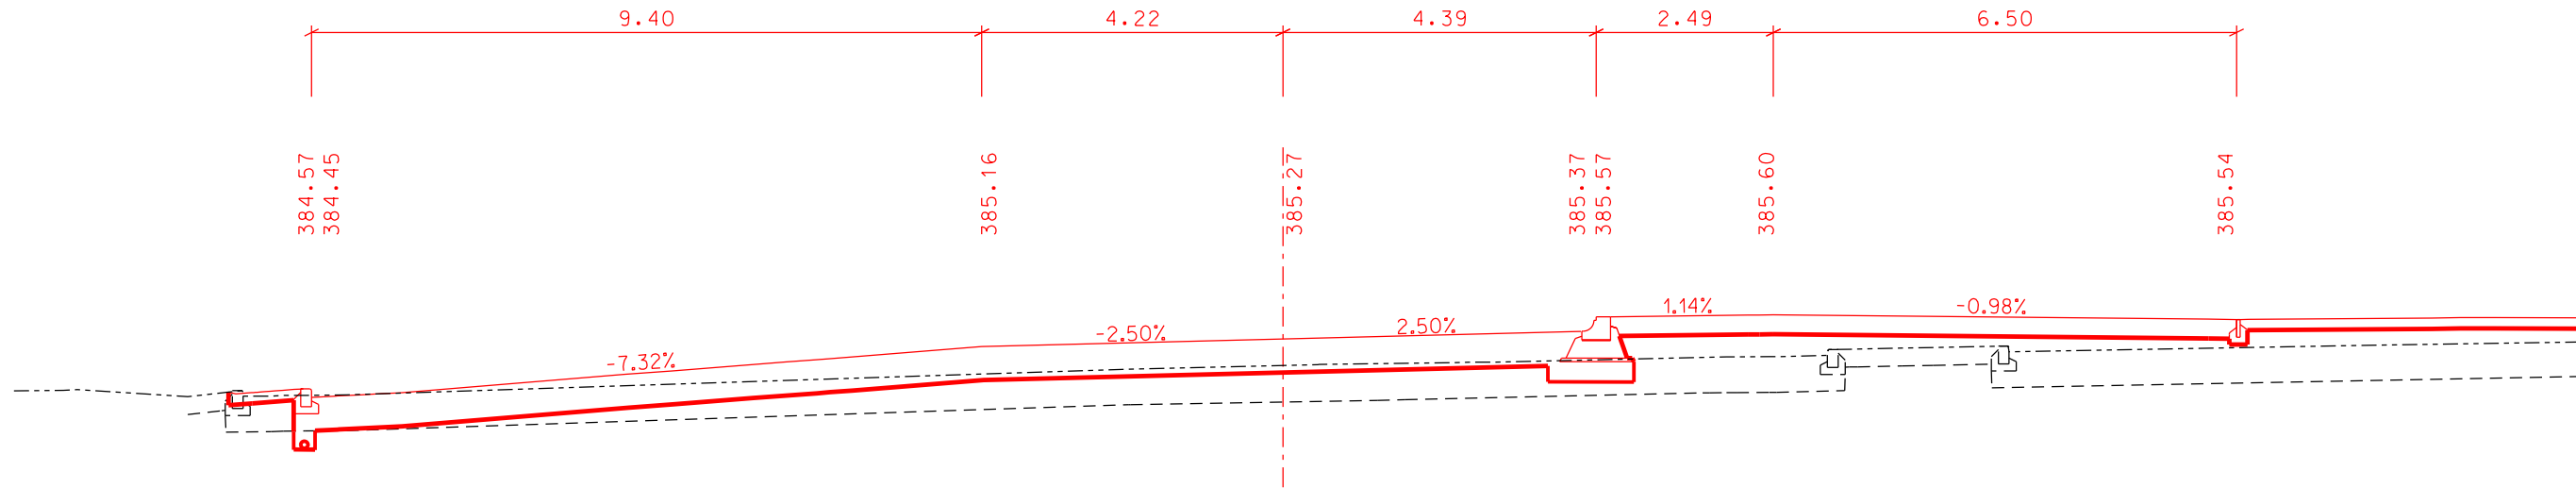

km 0.130

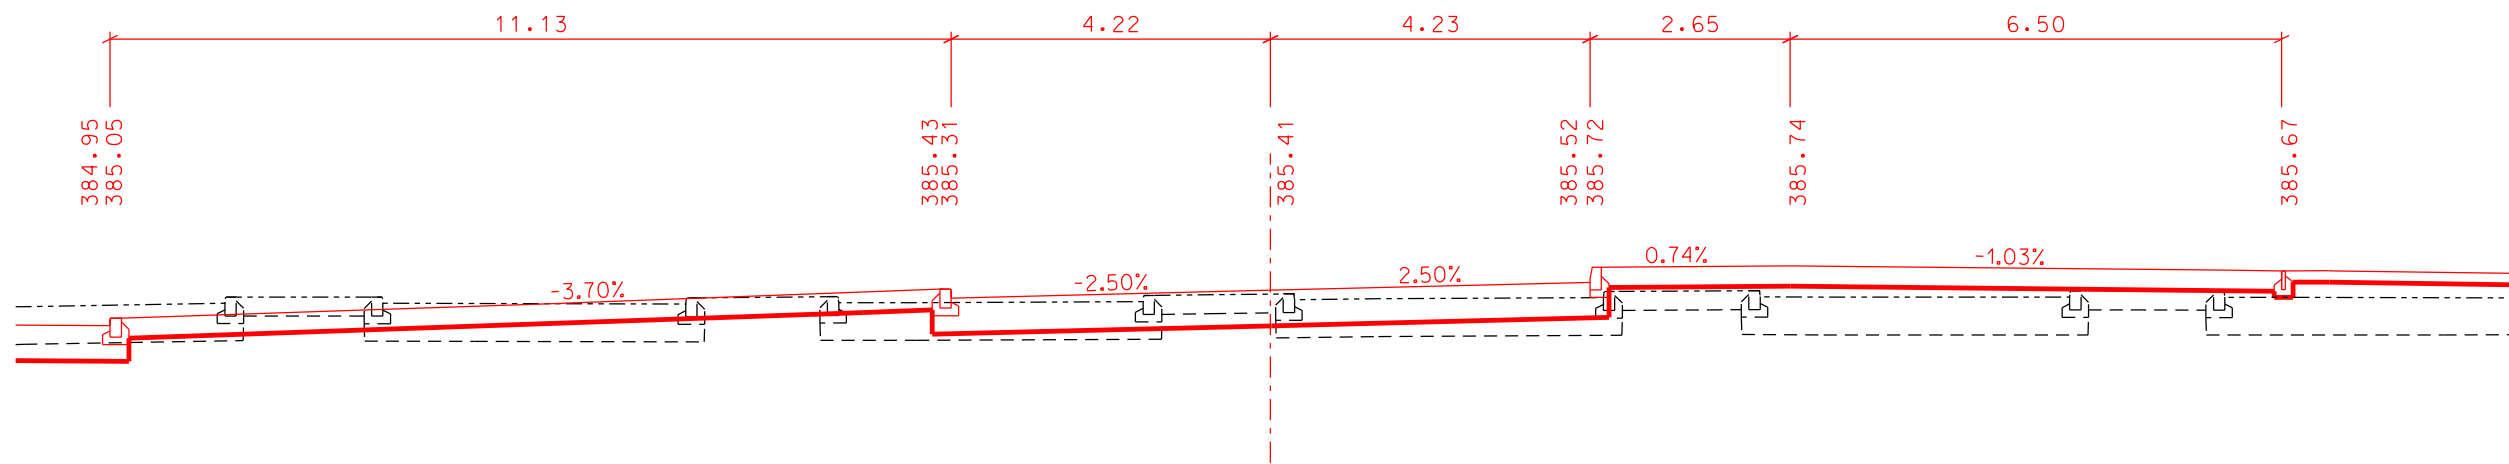

VYPRACOVAL P. CHOVANEC		ODP. PROJ. PROFESE ING. L. BAAR	KONZULTANT ING. ARCH. D. TRNOVÁ	HL. INŽ. PROJEKTU ING. L. BAAR	<div><div>CENTROPROJEKT GROUP a.s. STĚFÁNKOVA 167 760 01 ZLÍN</div><div></div></div>			
MÍSTO STAVBY: JABLUNKOV								
STAVEBNÍK: MĚSTO JABLUNKOV								
DOPRAVNÍ TERMINÁL V JABLUNKOVĚ					FORMÁT		4A4	
					DATUM		01/2017	
					STUPEŇ		DSP	
					MĚŘITKO		1:100	
					ZAK. ČÍSLO:		161934	
SO 05 - KOMUNIKACE A PARKOVIŠTĚ					ARCHIVNÍ KÓD	PROF.	ČÍS. VÝKRESU	DOD.
					CR4	D	59	
PŘÍČNÉ ŘEZY "C"								