

STUDIO-O Opava s.r.o.
Ing. Jiří Šafránek
Krnovská 75E
746 01
Opava

Váš dopis: 9.12.2011

Naše ref.: 195/11dm
Datum: 12.12.2011

Vyřizuje: Dombrovský 602 786 457

Ref: stavební souhlas


Na základě vyjádření o existenci SEK v majetku Telefónica a.s. č.j.175133/11 pro stavbu „Veřejné WC Odry“ a Vámi dodané situace stavby, sdělujeme

Souhlasíme s vydáním stavebního povolení na tuto stavbu s tím, že budou splněny podmínky ochrany SEK v majetku Telefónica a.s.

Za Telefónica Czech Republic, a.s.
Karel Dombrovský
POS PO Morava
Na základě Pověření

Telefónica Czech Republic, a.s.
Za Brumlovkou 266/2
140 22 Praha 4
DIČ: CZ60193336

1042

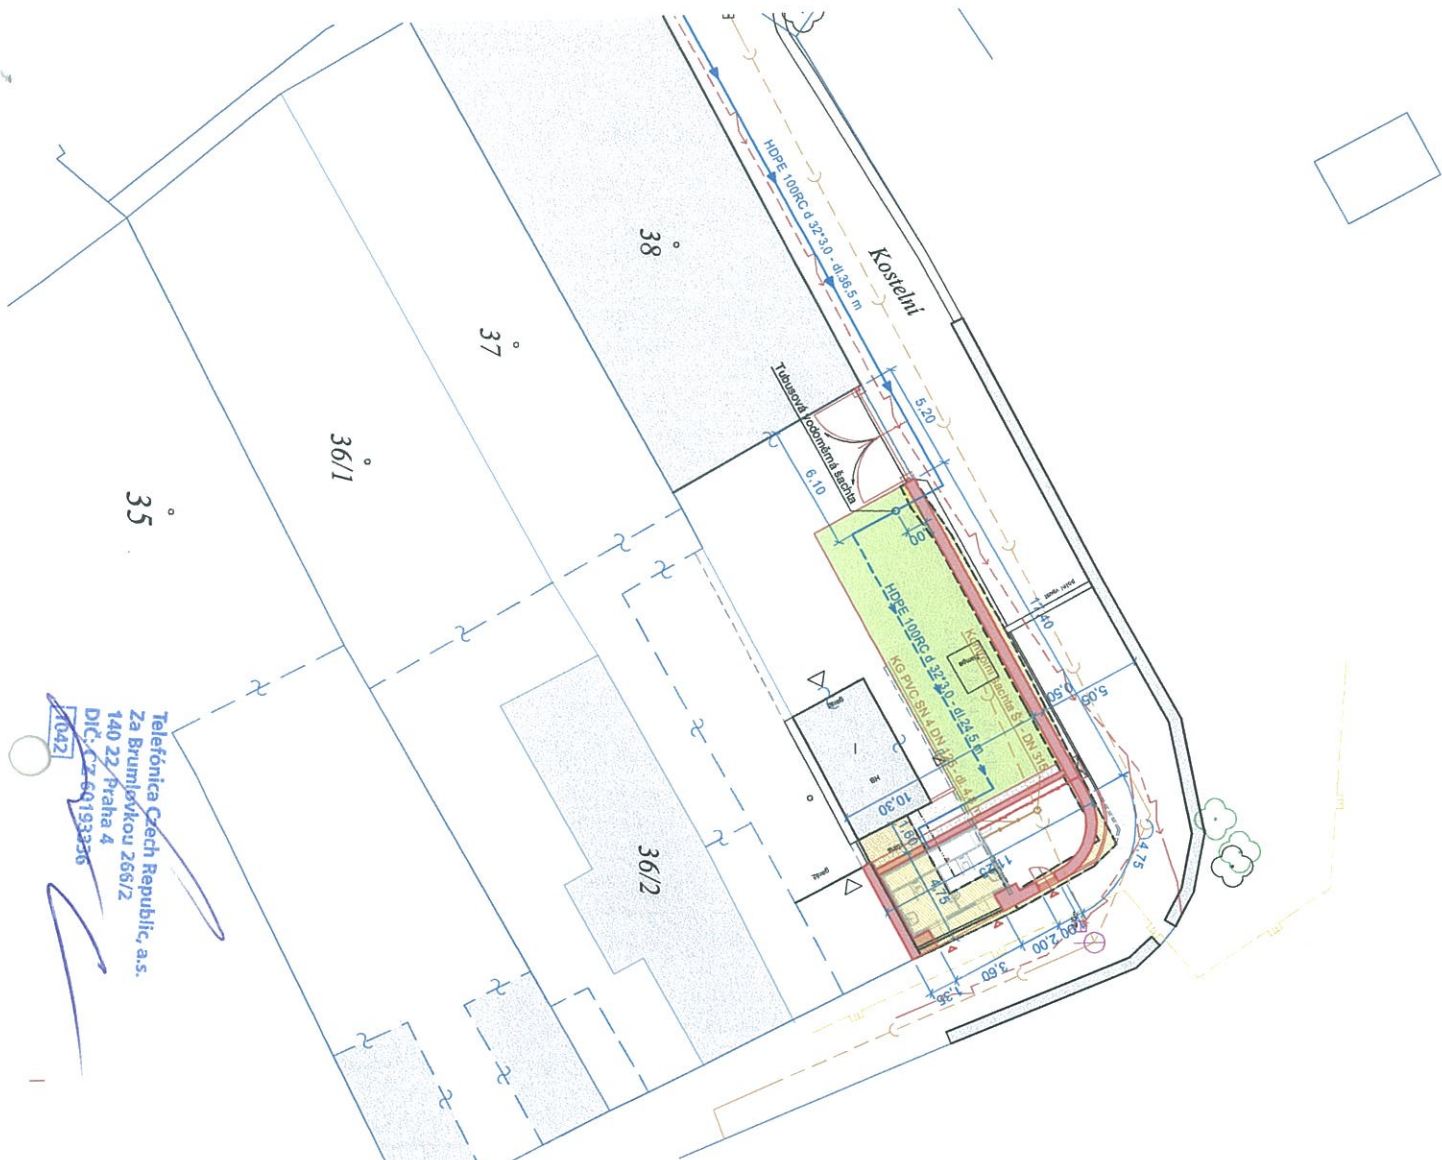

Legenda stávajících sítí

- STL PLYNOVOD STÁVAJÍCÍ
- VEDENÍ NN STÁVAJÍCÍ
- SLABOProud STÁVAJÍCÍ
- VODOVOD STÁVAJÍCÍ
- JEDNOTNÁ KANALIZACE STÁVAJÍCÍ

Legenda navržených sítí

- NÁVRH ZEMNÍ PŘÍPOJKA NN KABEL CYKY 50/6 - DL 7,5 m
- NÁVRH AREÁLOVÝ ROZVOD VODY HDPE 100 RC d 32/3,0 mm dL 24,5 m
- NÁVRH PŘÍPOJKA VODY HDPE 100 RC d 32/3,0 mm dL 36,5 m
- NÁVRH PŘÍPOJKA JEDNOTNÉ KANALIZACE KG PVC SN 4 DN 125 - dL 4,8 m

Legenda

- BUDOVY STÁVAJÍCÍ
- BUDOVY - NÁVRH
- KAMENNÁ ZĚď - NÁVRH
- SADOVÉ ÚPRAVY - NÁVRH
- NÁVRH BOURANÉ KONSTRUKCE
- NÁVRH OKAPOVÝ CHODNÍK
- NÁVRH KAČÍRKOVÁ PLOCHA

Zodpovědný projektant	Vypracoval	STUDIO-D Opava s.r.o.	
Ing. arch. Lubomír DEJNEŠ	Ing. Ondřej Kulbessa	747 74 Holasovice 171	
		Projektové činnosti ve výšce	
		IČO 26833115	
Investor	Kraj Moravskoslezský	Adresa	
Místo stavby	Místo	Kroviš 75a, 746 01 Opava	
		553 821 986, www.studio-d.cz	
<p>VEŘEJNÉ WC UL. KOSTELNÍ ODŘY</p> <p>UPŘESNĚNÍ AKCE</p>			
Obsah		Měřítko	
KOORDINAČNÍ SITUACE		1:250	
		Výkř.č.	
		01	

Telefonica Czech Republic, a.s.
 Za Brumlovskou 266/2
 140 22 Praha 4
 DIČ: CZ 69193336
 IČO 42