
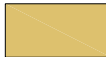





#### Legenda materiálu

-  Vnější štuková omítka hladká - barva ...
-  Dřevěné prvky dubové - transparentní nátěr
-  Střešní krytina falcovaná, klempířské prvky - titanžinek
-  Stávající kamenná zeď v hranici pozemku

#### Poznámka

Konečná barevnost fasády a jednotlivých prvků bude určena po odsouhlasení vzorků přímo na stavbě (fasádě) státní památkovou péčí (SPP)

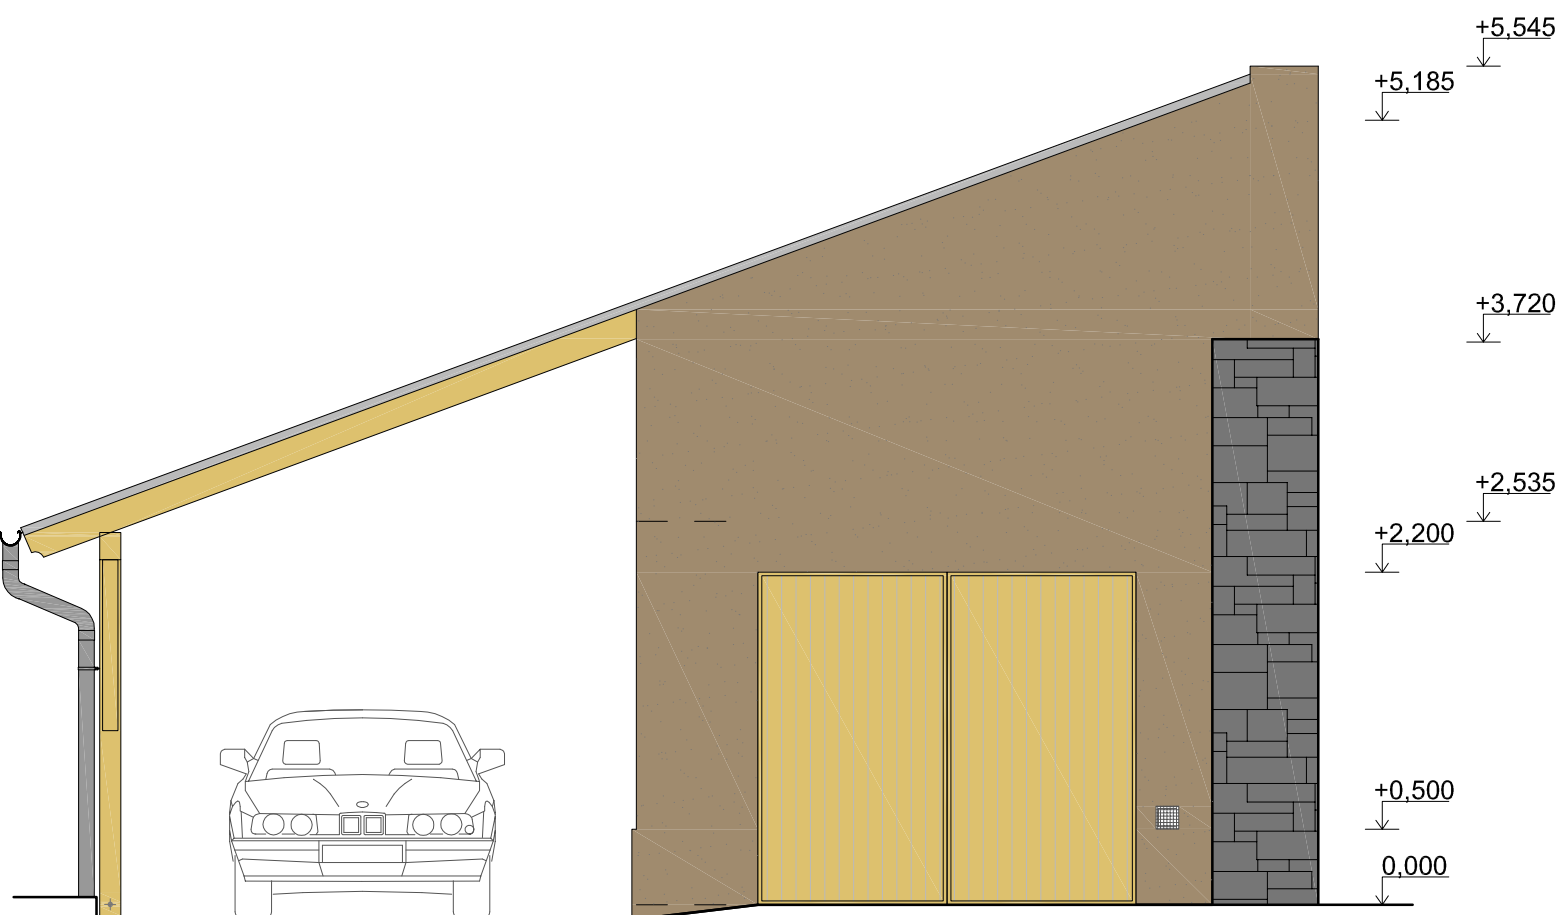

#### SO 02 - Garáž

STUDIO-D Opava s.r.o.  
Krnovská 75e, 746 01 Opava  
IČ 268 33 115  
Zodpovědný projektant Ing.arch. Lubomír Dehner  
Vypracoval Ing. Jiří Šafránek  
www.studio-d.cz

#### Veřejné WC

Odry, Kostelní ulice  
Pohledy - návrh

Stavebník Město Odry  
Místo stavby Oderská městská spol. s.r.o.  
Datum Odry, ulice Kostelní  
Zakázka č. 05/2013  
Formát 1249/2013  
Stupeň 2xA4  
RDS

Měřítko  
1:50

Výkres  
D 1.2.2 - 09

