VZOROVÝ PŘÍČNÝ ŘEZ B - B´

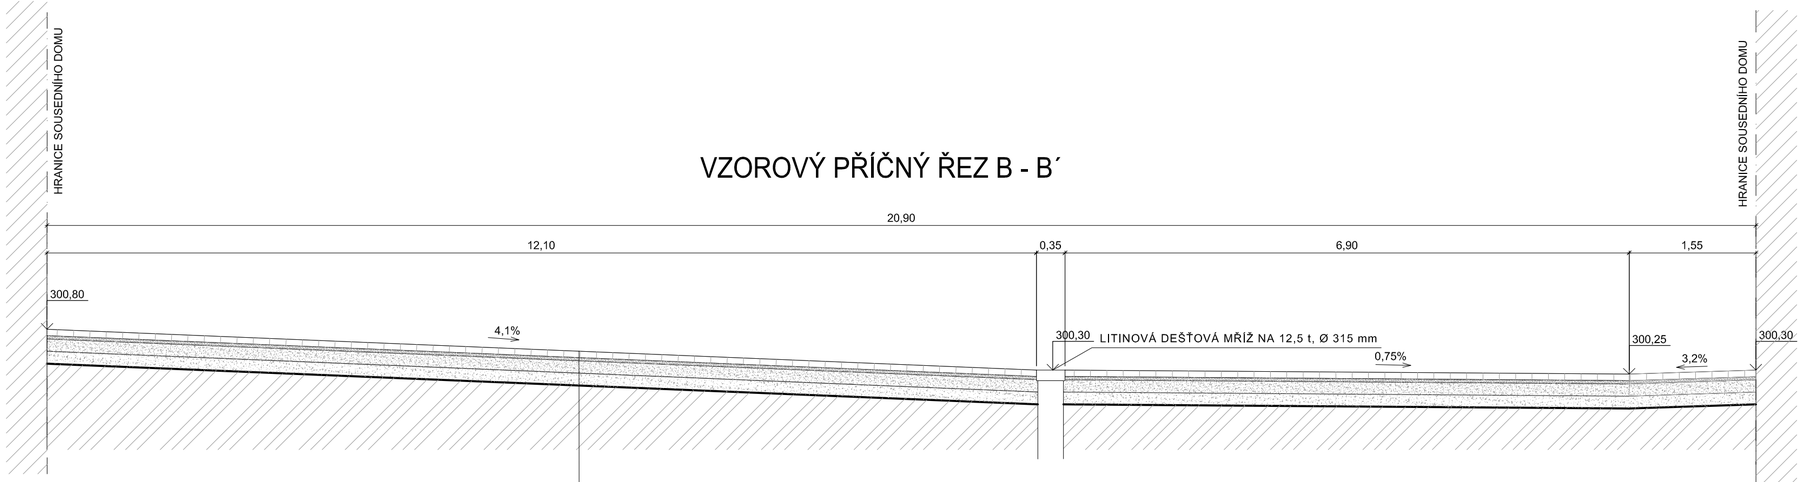

D2-D-1-V-PII

BETONOVÁ DLAŽBA 200x200x80	DL I	80 mm	ČSN 73 6131-1
PODKLADNÍ VRSTVA 0-4 mm	L	40 mm	ČSN 73 6131-1
Edef=100MPa			
PODKLAD ZE ŠTĚRKODRTI 4/16	ŠDa	150 mm	ČSN 73 6126-1
Edef=70MPa			
PODKLAD ZE ŠTĚRKODRTI 16/32	ŠDb	150 mm	ČSN 73 6126-1
KONSTRUKCE CELKEM		420 mm	

ZHUTNĚNÁ ZEMNÍ PLÁŇ Edef=45MPa
DLAŽBY BUDOU VYSPÁROVÁNY VHODNÝM TRVANLIVÝM MATERIÁLEM ZABRAŇUJÍCÍM UVOLŇOVÁNÍ JEDNOTLIVÝCH PRVKŮ DLAŽBY. NAPŘ. ŠTĚRKOPÍSEK 0-4 mm.

VZOROVÝ PŘÍČNÝ ŘEZ A - A´

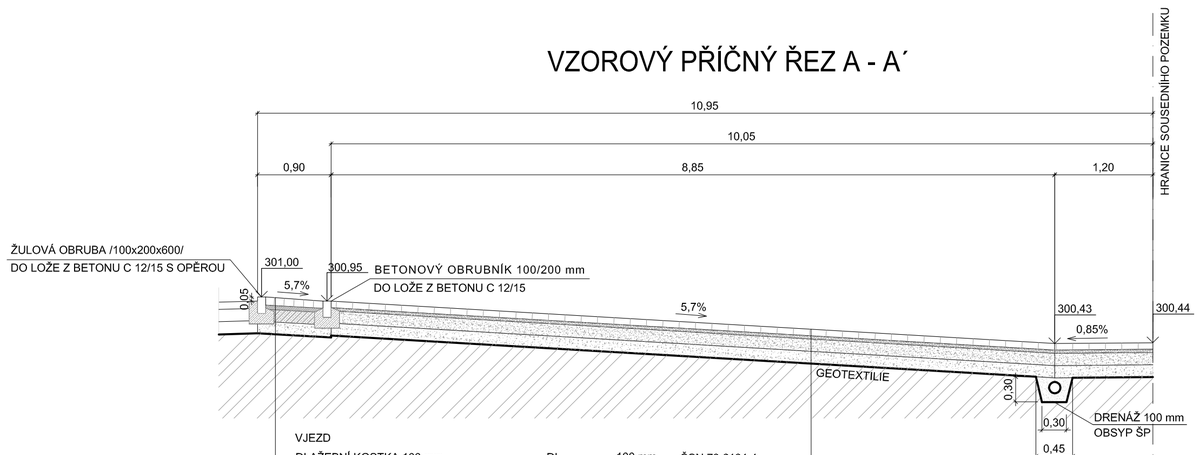

VJEZD

DLAŽEBNÍ KOSTKA 100 mm	DL	100 mm	ČSN 73 6131-1
CEMENTOVÁ MALTA (PÍSEK 0/4) 50 mm	MC	50 mm	
BETON	C16/20	150 mm	ČSN EN 206-1
PODKLAD ZE ŠTĚRKODRTI 16/32	ŠDb	150 mm	ČSN 73 6126-1
KONSTRUKCE CELKEM		450 mm	

ZHUTNĚNÁ ZEMNÍ PLÁŇ Edef=45MPa

VJEZD BUDE PŘES SNÍŽENOU OBRUBU 5 cm
DLAŽBY BUDOU VYSPÁROVÁNY VHODNÝM TRVANLIVÝM MATERIÁLEM ZABRAŇUJÍCÍM UVOLŇOVÁNÍ JEDNOTLIVÝCH PRVKŮ DLAŽBY. NAPŘ. ŠTĚRKOPÍSEK 0-4 mm.

D2-D-1-V-PII

BETONOVÁ DLAŽBA 200x200x80	DL I	80 mm	ČSN 73 6131-1
PODKLADNÍ VRSTVA 0-4 mm	L	40 mm	ČSN 73 6131-1
Edef=100MPa			
PODKLAD ZE ŠTĚRKODRTI 4/16	ŠDa	150 mm	ČSN 73 6126-1
Edef=70MPa			
PODKLAD ZE ŠTĚRKODRTI 16/32	ŠDb	150 mm	ČSN 73 6126-1
KONSTRUKCE CELKEM		420 mm	

ZHUTNĚNÁ ZEMNÍ PLÁŇ Edef=45MPa
DLAŽBY BUDOU VYSPÁROVÁNY VHODNÝM TRVANLIVÝM MATERIÁLEM ZABRAŇUJÍCÍM UVOLŇOVÁNÍ JEDNOTLIVÝCH PRVKŮ DLAŽBY. NAPŘ. ŠTĚRKOPÍSEK 0-4 mm.

STUDIO-D Opava s.r.o.
Kmovská 75e, 746 01 Opava
IČ 268 33 115
Zodpovědný projektant Ing.arch. Lubomír Dehner
Vypracoval Ing. Lukáš Valeček
www.studio-d.cz

VEŘEJNÉ WC

ODRY, KOSTELNÍ ULICE

Příčné řezy

Investor	MĚSTO ODRY
	Oderská městská spol. s.r.o
Místo stavby	MĚSTO ODRY
Datum	6 / 2013
Zakázka č.	1249 - 2013
Formát	3xA4
Stupeň	RDS
Měřítko	Výkres
1:50	**D 1.5 - 03**

STUDIO