



BEJRUT



FOLVARČEK

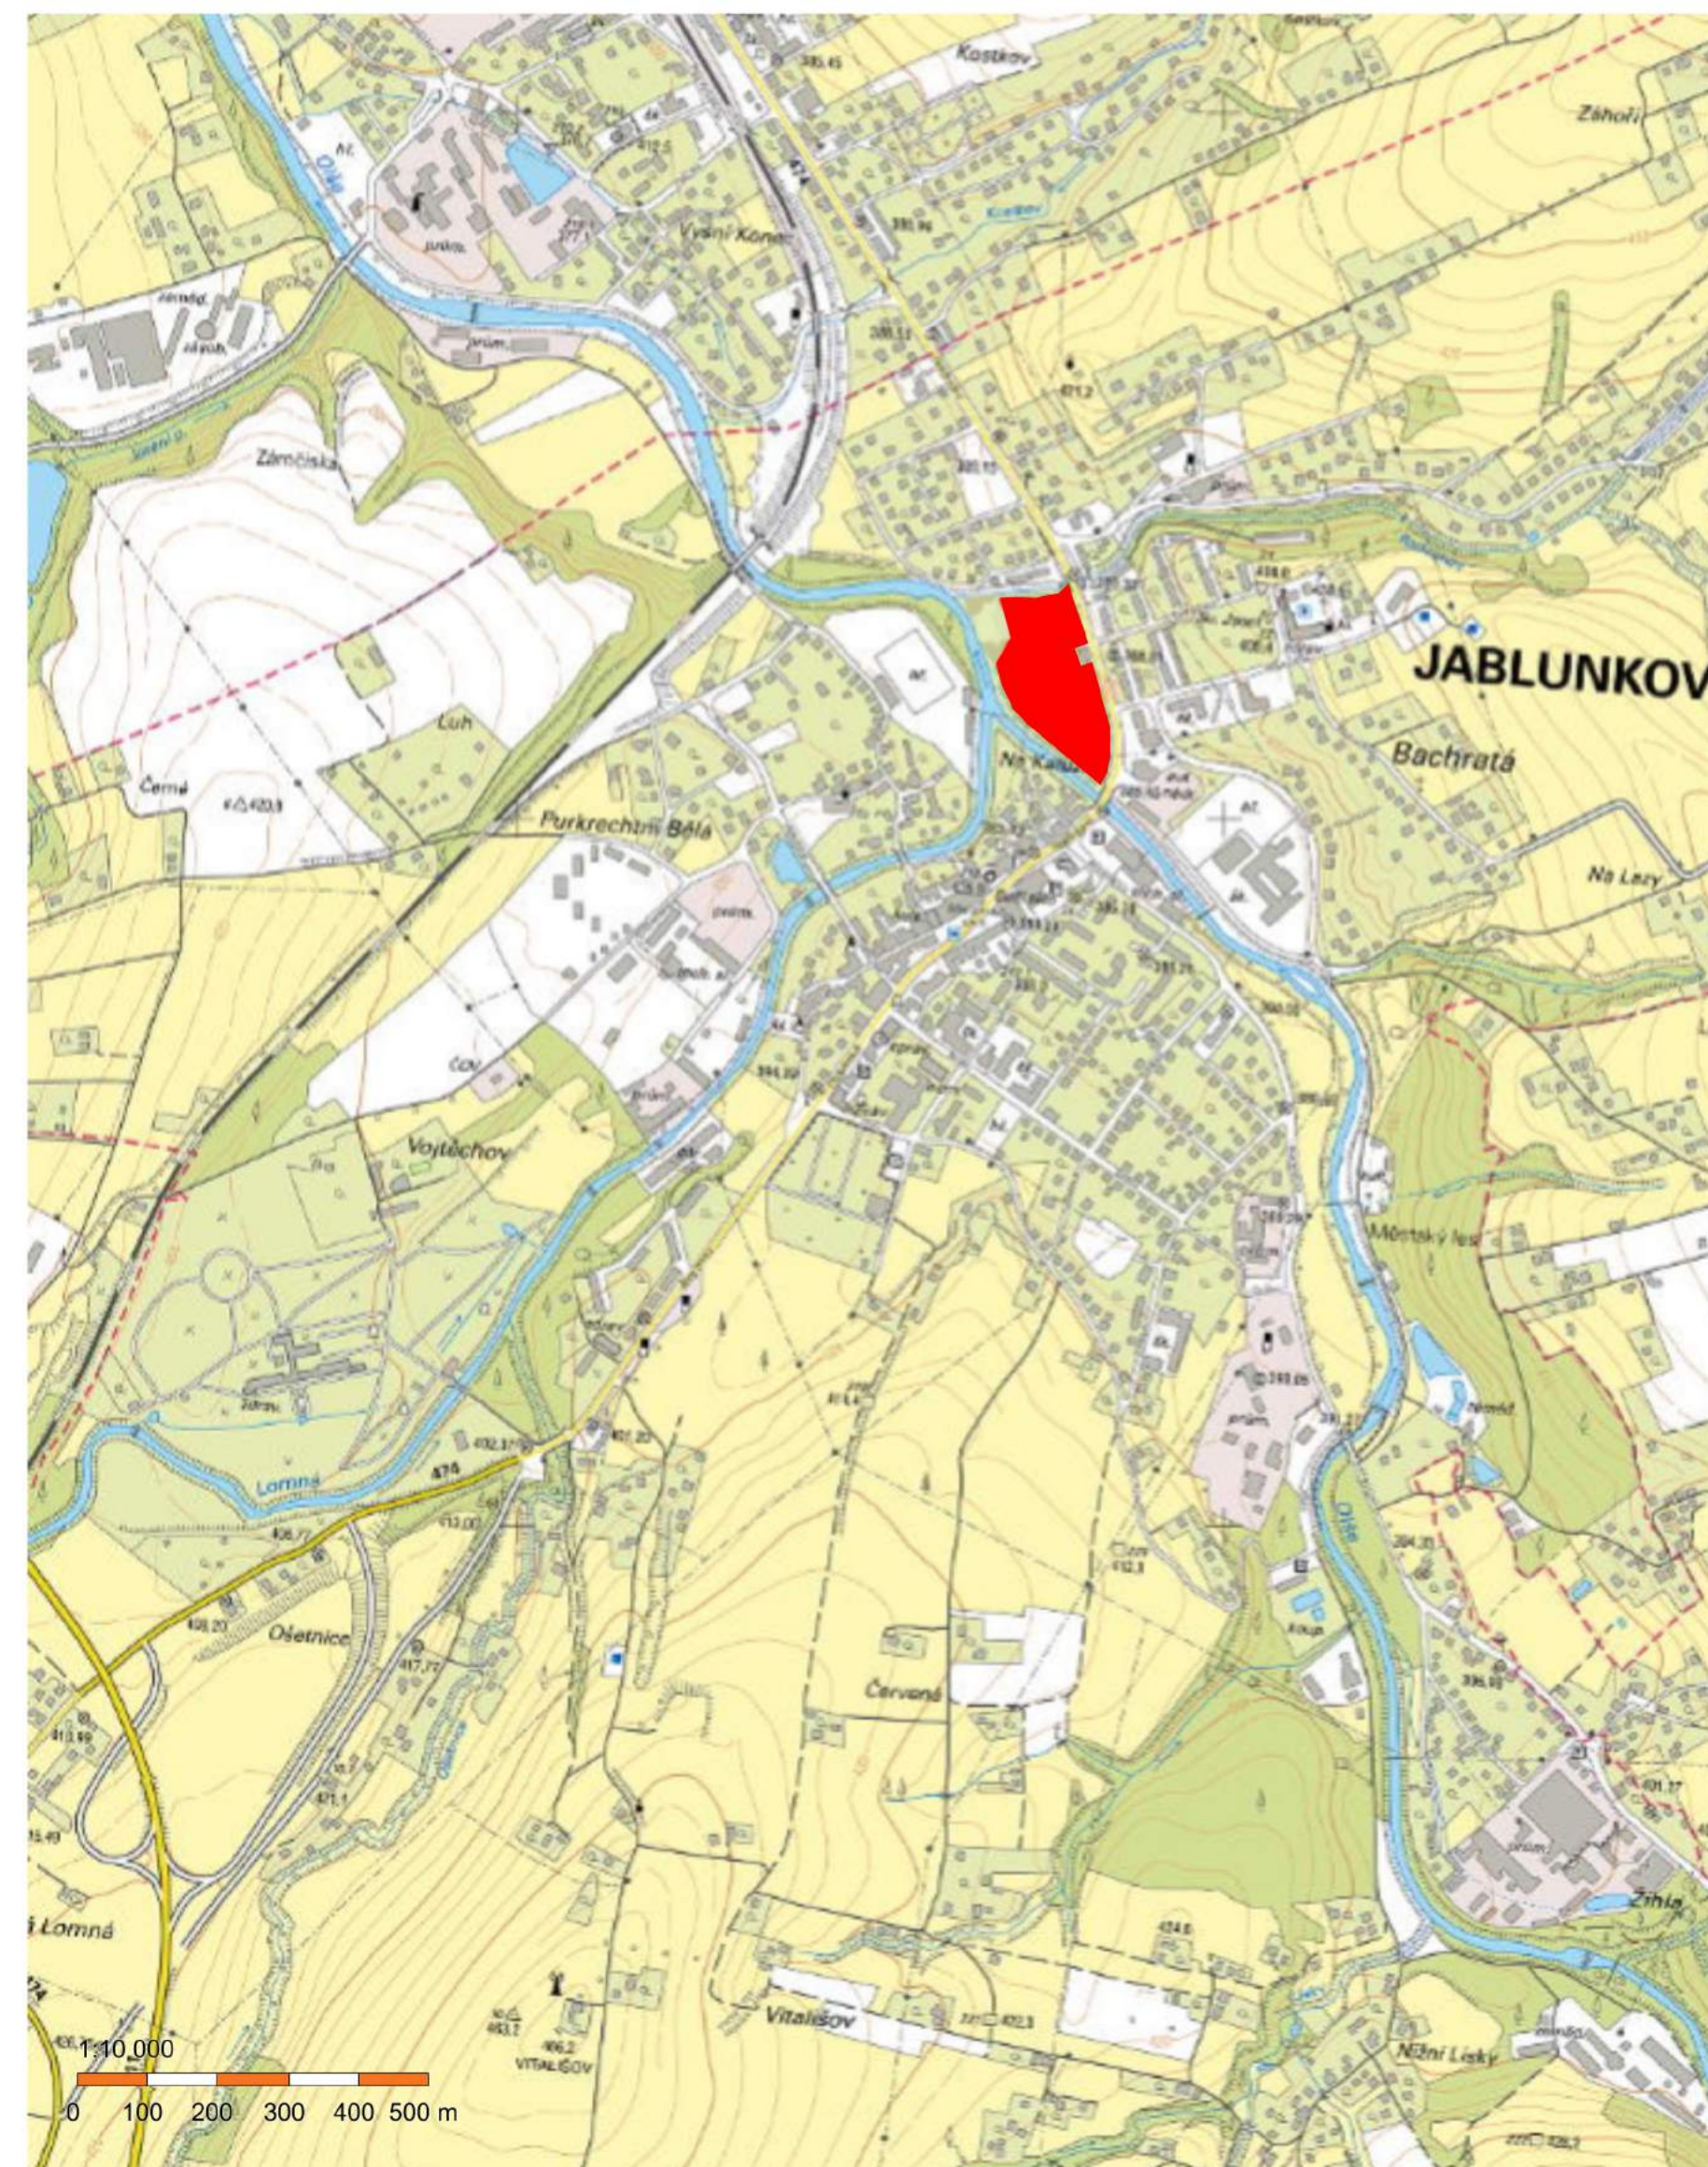

ZODPOVĚDNÝ ŘEŠITEL	Ing. Rudolf Klus	DATUM	03. 06. 2019
VYPRACOVAL	mgr inž. Michal Kopczyński	MĚŘÍTKO	1:10 000
INVESTOR	Město Jablunkov	VÝKRES Č.	D 1.
LOKALIZACE		Obnova a založení sídelní zeleně na území města Jablunkov	

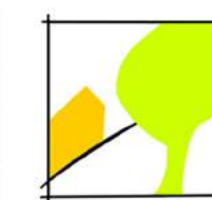

KLUS