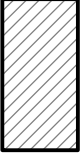
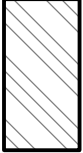



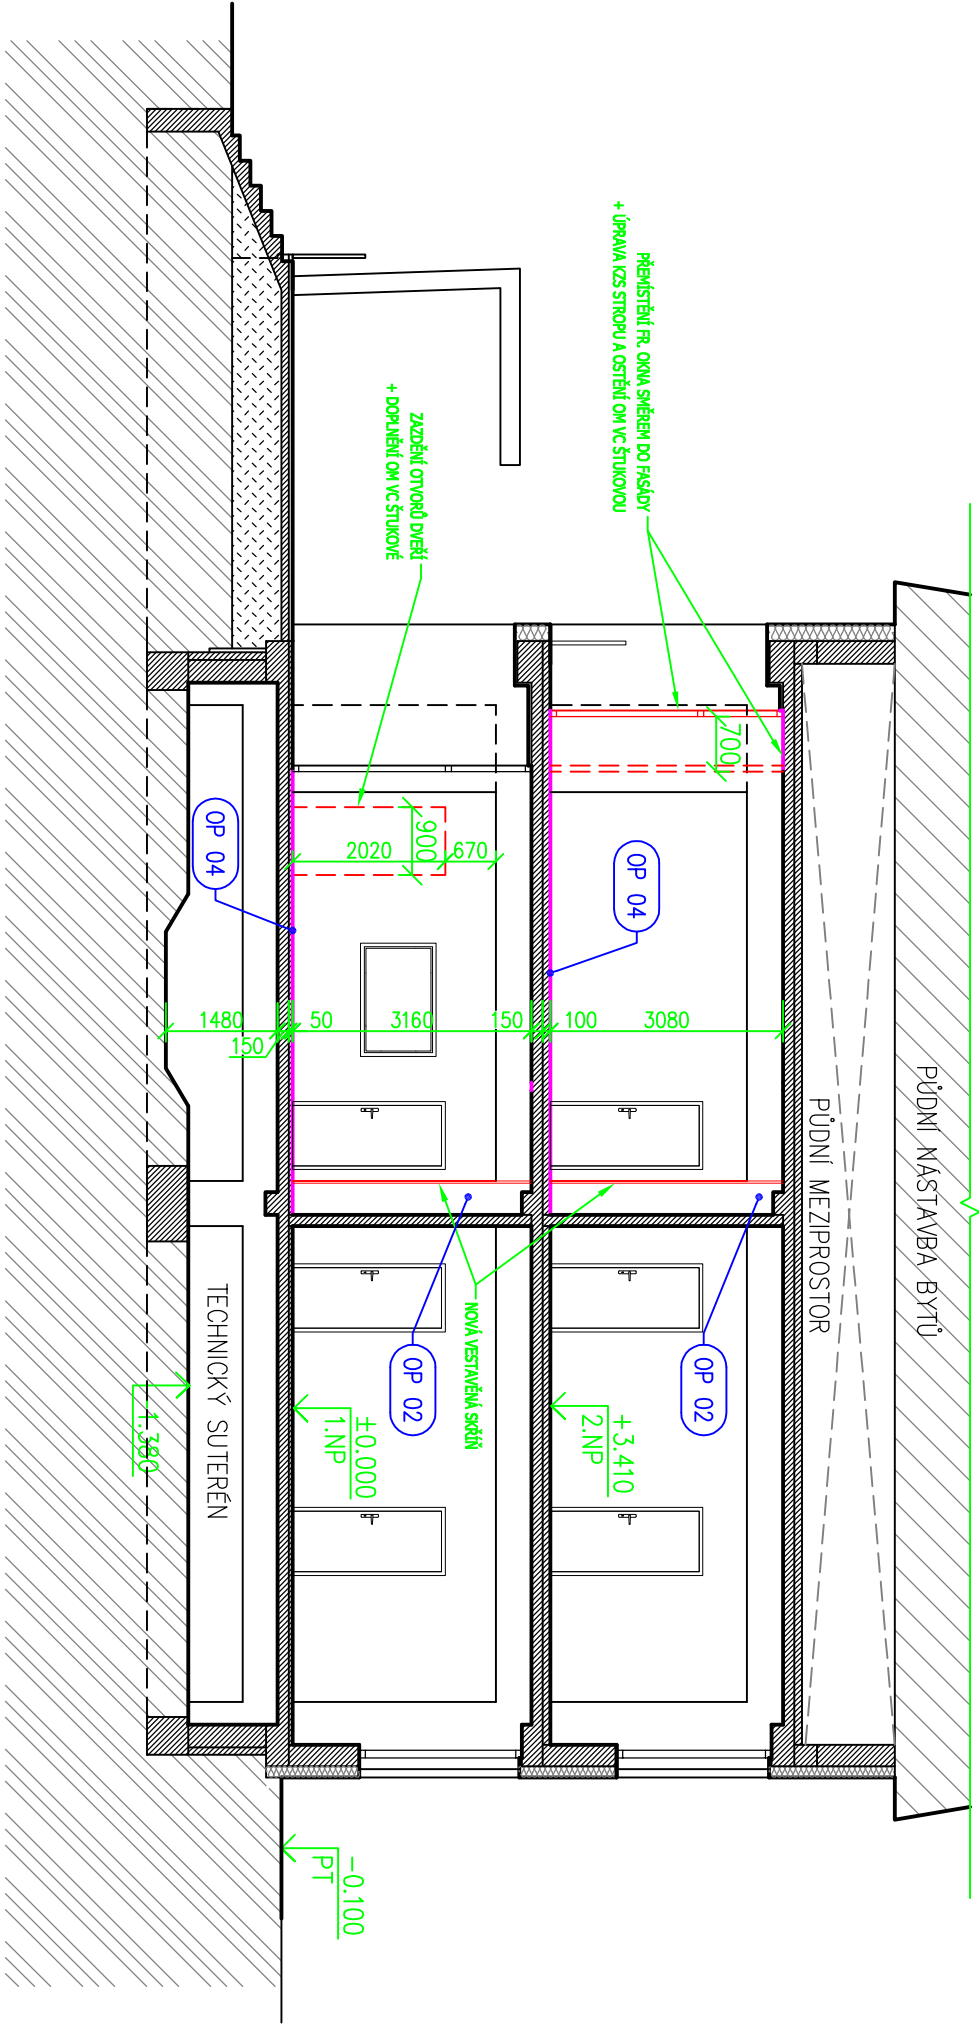
LEGENDA STAVEBNÍCH MATERIÁLŮ A HMOT

- 

Stávající konstrukce obecně
- 

Stávající konstrukce obecně
- 

Stávající KZS z polystyrénu EPS F 70 tl. 160-180 mm
- soklová část z XPS tl. cca 120 mm



OPRAVNÉ PRÁCE:

- OP 02

OPRAVA STÁVAJÍCÍ INSTALAČNÍ ŠAČHTICE

 - Po provedení nových rozvodů ZTI bude provedeno zpětné zazdění šachtice s následnou povrchovou úpravou z VC dvouvrstvé štukové omítky
- OP 04

OPRAVA PODLAHY


 - Po odsekání keram. dlažby bude provedena nová pokládka keramické protiskluzné dlažby R11

POZNÁMKA:

- Tato dokumentace nenahrazuje dokumentaci pro provádění stavby
- Všecké konstrukce zakryté a nepřístupné konstrukce jsou kresleny jako domněle dle dobových zvyklostí, při realizaci může dojít k nesrovnalostem, které budou řešeny přímo na místě

±0,000 = úroveň stávající podlahy 1.NP

Vyracoval : Projektční kancelář lay-out s.r.o., nám. Svobody 527, 739 61 Třinec mobil: +420 776 213 159 / cteslar@lay-out.cz	
Investor :	Město Jablunkov, Dukelská 144, 73991 Jablunkov
Místo stavby :	Obec Jablunkov, k.ú. Jablunkov, parc.č. 384, 386, 387, 375/9, 492/2, 492/3
Název stavby :	Stavební úpravy hygienického zařízení MŠ č.p. 800 s přístavbou výtahu
Výkres :	SVISLÝ ŘEZ A – Návrh

	
Datum vypracování :	06 / 2017
Stupeň dokumentace :	DPS
Číslo zakázky :	L2017-42
Měřítko :	1:100
Číslo výkresu :	D.01.01.07