


Legenda hmot

	stávající rostlý terén
	zásyp výkopkem - hutnit
	hutněný podsyp pískem 0-8 mm
	obetonávka potrubí betonem C25/30
	skladba dle původního povrchu plochy
	prefabrikované části betonových šachet

ŘEZ A-A

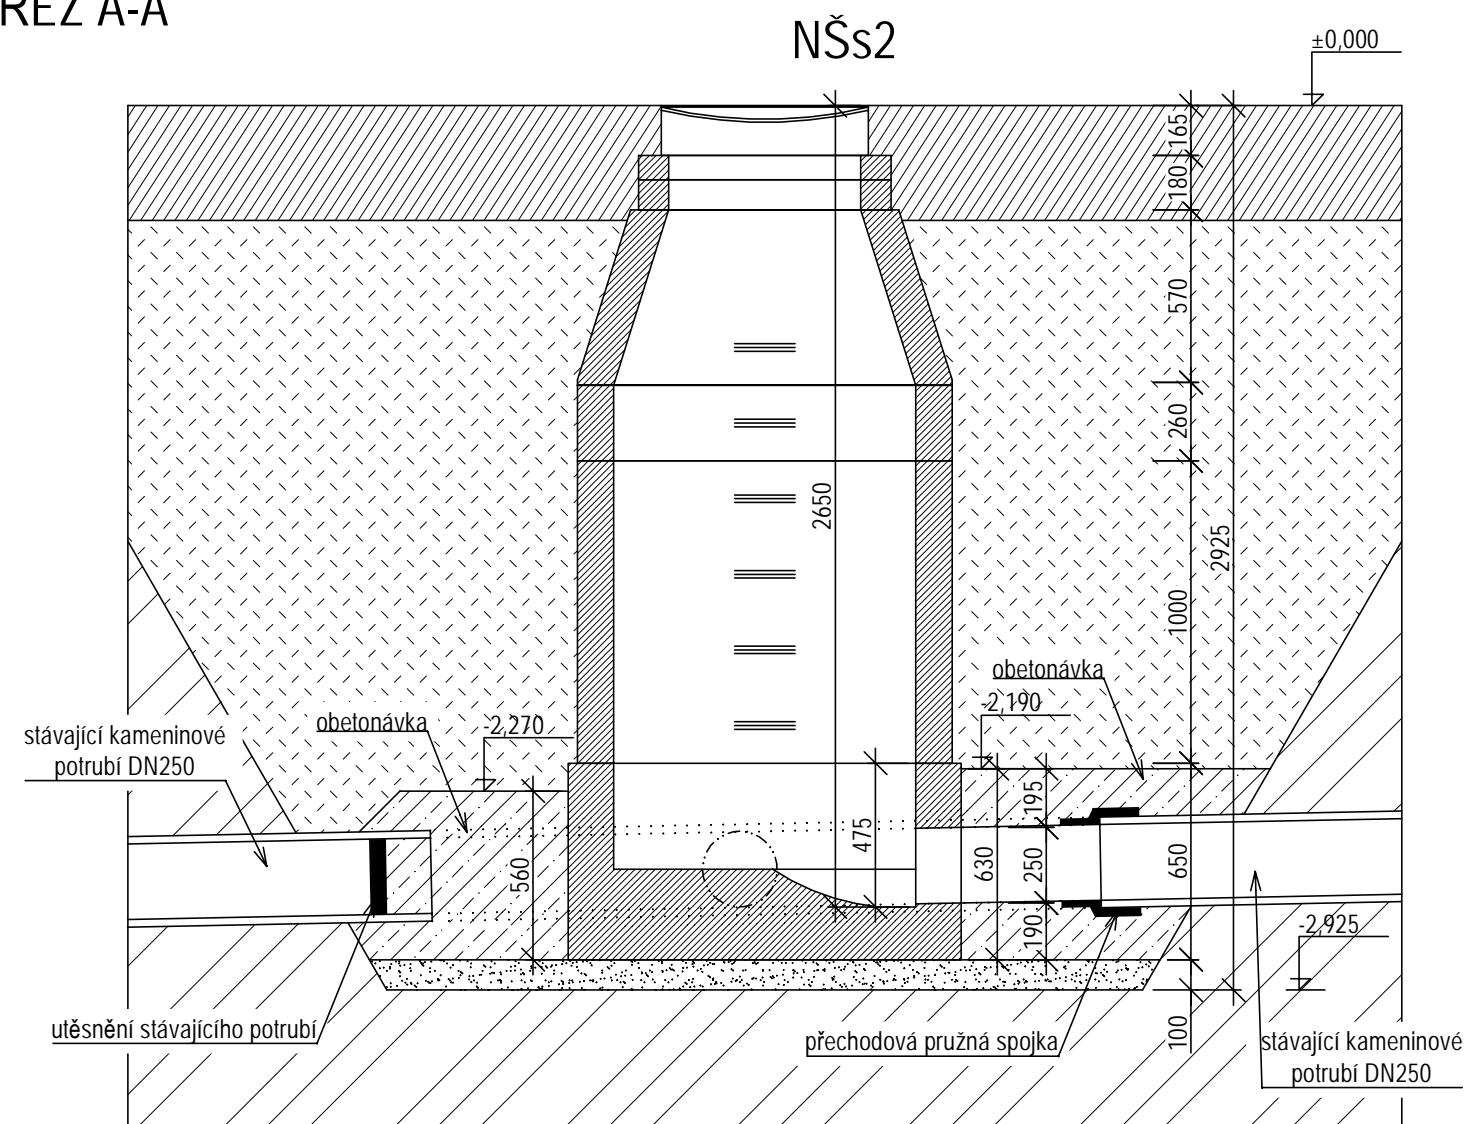

Souřadnice šachty NŠs2:

X: 1133061.4913

Y: 437918.1035

Poznámka:

V místě stávajícího kameninového potrubí DN250 bude provedena nová betonová prefabrikovaná kanalizační šachta NŠs2 s litinovým poklopem.

Výkop bude proveden ruční s opatrností, aby nedošlo k porušení stávajícího kameninového potrubí. Po provedení výkopu bude stávající potrubí v délce cca 2,2 m odstraněno tak, že potrubí bude na dvou místech uříznuto cca 0,5 m od stěn budoucí šachty NŠs2. Po provedení urovnání a zhutnění dna bude uloženo prefabrikované betonové dno šachty s napojením novým plastovým potrubím PVC-KG SN8 DN250.


Spojení stávajícího kameninového potrubí a nového plastového potrubí bude provedeno pružnou spojkou. Pružná přechodová spojka bude použita například typ AC 3208 (pro potrubí 295-320/240-265) se šířkou 150 mm výrobce Flexseal. Po provedení napojení, zkoušky těsnosti spojů a utěsnění stávajícího potrubí dojde k obetonování potrubí betonem C25/30 pro zpevnění spoje a utěsnění kameninového potrubí, které již nebude využito.

Na šachtové dno budou uloženy betonové prefabrikované šachtové skruže, kónus a litinový poklop pro zatížení D400. Pro vyrovnání poklopu do úrovně terénu budou dle potřeby provedeny vyrovnávací prstence.

Plochy v místě výkopů budou uvedeny do původního stavu.

Prefabrikované kanalizační díly budou provedeny od výrobce Prefa Brno, a.s., dle specifikace betonových šachet na výkresu TP-3-96-21.

±0,000=384,34 m n. m. (úroveň stávající plochy v místě šachty)

Revize	c	Datum		Podpis		Text			c		
	b								b		
	a								a		
TENTO VÝKRES JE DUŠEVNÍM VLASTNICTVÍM FIRMY TŘINECKÁ PROJEKCE, a.s. NESMÍ BÝT KOPÍROVÁN A POSKYTNUT TŘETÍM OSOBÁM BEZ SOUHLASU FIRMY TP, a.s.											
Zpracoval			Kontroloval			Schválil		<div>TŘINECKÁ PROJEKCE, a.s. Míru 274 739 61 Třinec tel. +420 568 384 111 info@tp.trz.cz</div> <div></div>			
Objednatel		Město Jablunkov						Datum		11/2020	
Místo stavby		ZŠ Jablunkov						Stupeň		DPS	
Rekonstrukce Školní jídelny v budově č.p. 190 SO 06 Venkovní inženýrské sítě								Měřítko		1:25	
								Číslo zakázky		66805159	
								Číslo seznamu		TP-S-440-20	
ŠACHTA NŠs2								Archivní číslo		TP-3-97-21	Poř. č.
											10