


LEGENDA ARMATUR:

- KULOVÝ KOHOUT
- VYVAŽOVACÍ VENTIL
- ZPĚTNÁ KLAPA
- FILTR
- OBĚHOVÉ ČERPADLO
- VYPOUŠTĚCÍ KOHOUT
- POJISTNÝ VENTIL
- MĚŘIČ TEPLA
- TLAKOVĚ NEZÁVISLÝ REGULAČNÍ A VYVAŽOVACÍ VENTIL
- TLAKOMĚR, TEPLOMĚR


LEGENDA ČAR:

- PŘÍVODNÍ POTRUBÍ ÚT
- VRATNÉ POTRUBÍ ÚT
- ROZVODY TEPLÉ VODY
- ROZVODY STUDENÉ VODY
- ROZVODY CÍRKULACE
- DN50iz OCELOVÉ POTRUBÍ, IZOLOVÁNO
- Ø28x1,5iz TENKOSTĚNNÉ OCELOVÉ POTRUBÍ, IZOLOVÁNO
- PPR25iz PLASTOVÉ POTRUBÍ, IZOLOVÁNO

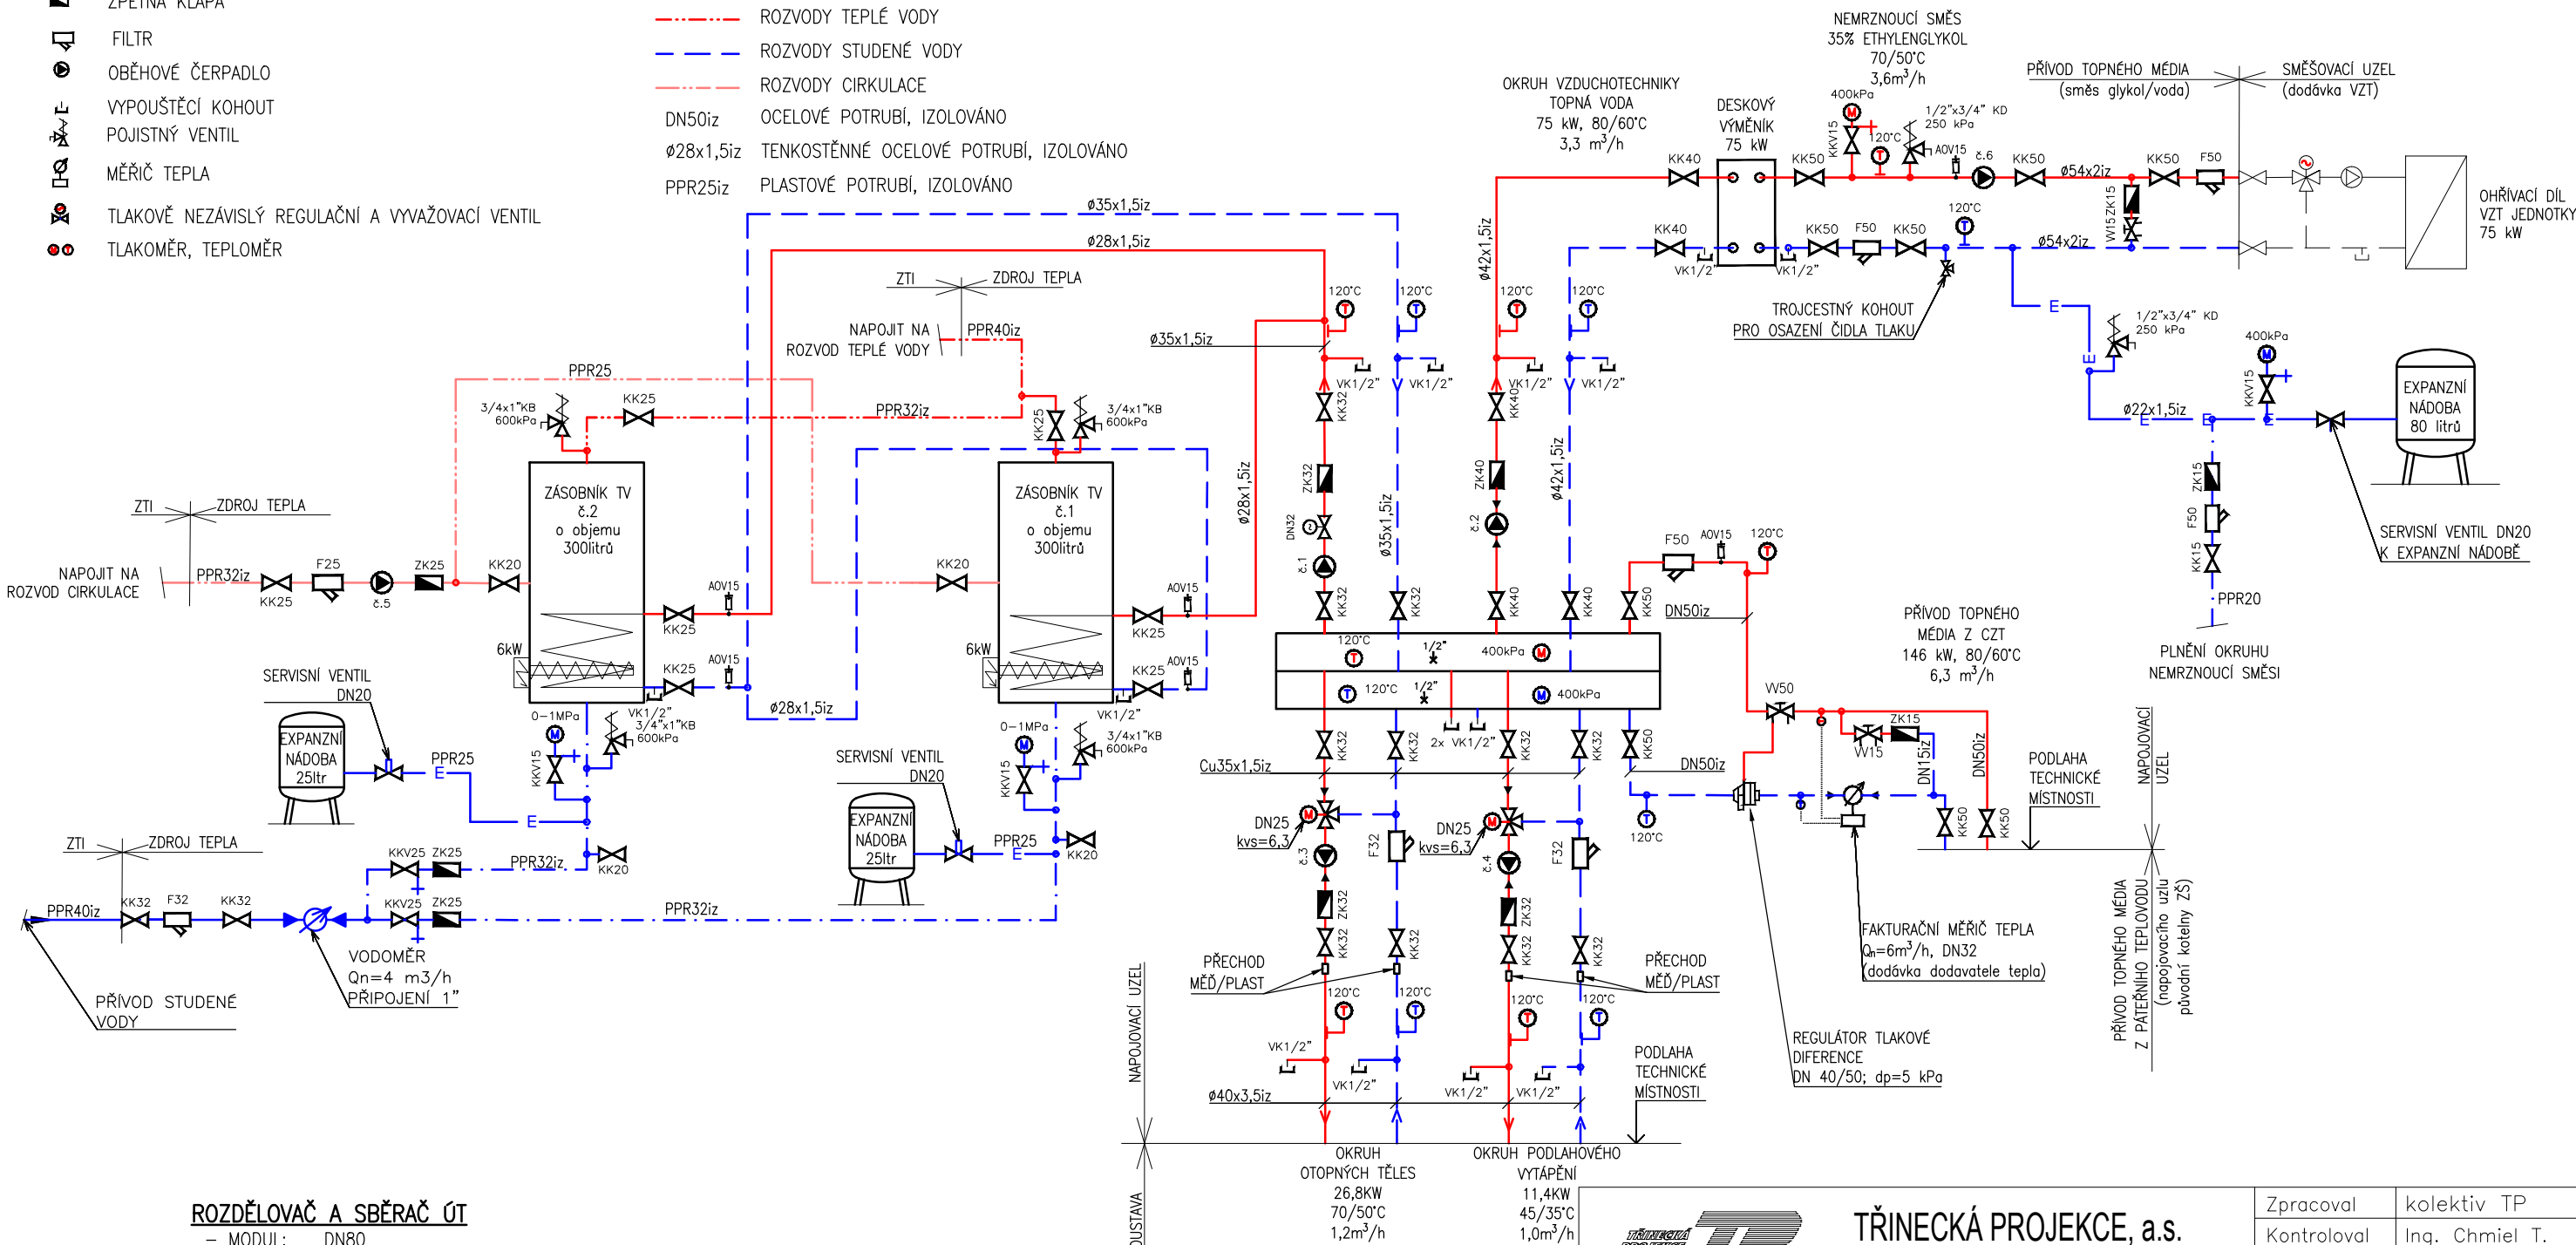

ROZDĚLOVAČ A SBĚRAČ ÚT

- MODUL: DN80
- DĚLKA: 1650mm

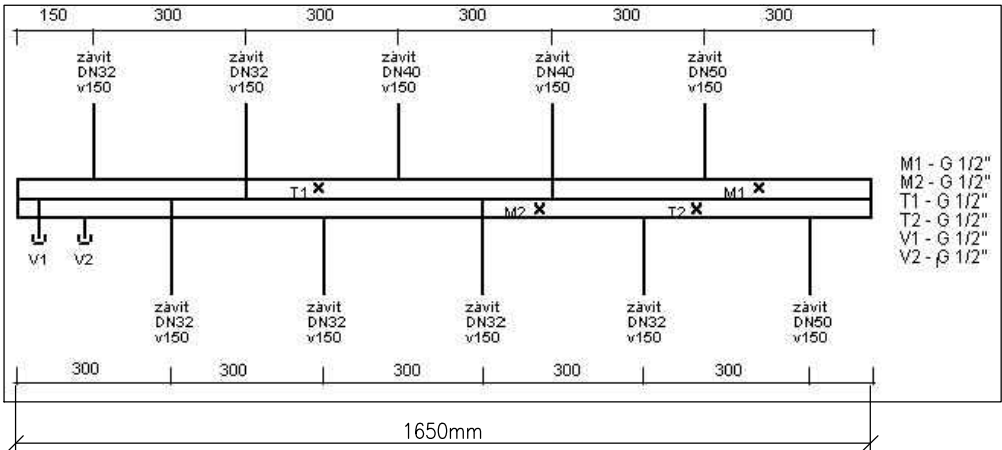

TRINECKÁ PROJEKCE, a.s.
držitel certifikátu ISO 9001
Třinec – Kanada
Míru 274, PSČ 73961
tel. 558 384 111 info@tp.trz.cz

Zpracoval	kollektiv TP
Kontroloval	Ing. Chmiel T.
Č. archivní	
Č. zakázky	66805159
Č. seznamu	

VYPRACOVAL	ING. KANTOR	 (558 321 152 hegas@hegas.cz www.hegas.cz	 HEGAs, s.r.o. Kaštanová 182 739 61 Třinec
KONTROLOVAL	ING. KAWULOK		
ZODP.PROJEKTANT	ING. KAWULOK		

NÁZEV STAVBY	REKONSTRUKCE ŠKOLNÍ JÍDELNY V BUDOVĚ č.p. 190	STUPEŇ PD	DOKUMENTACE PRO PROVÁDĚNÍ STAVBY
ČÁST STAVBY	SO 04 VYTÁPĚNÍ	DATUM	02/2021
MÍSTO STAVBY	Základní škola Jablunkov, Lesní 190, 739 91 Jablunkov	FORMÁT	A3
INVESTOR	Město Jablunkov, Dukelská 144, 739 91 Jablunkov	MĚŘITKO	-
OBSAH VÝKRESU	PŘEDÁVACÍ STANICE - TECHNOLOGICKÉ SCHÉMA	ČÍSLO ZAKÁZKY	ČÍSLO VÝKRESU
		320 219	2