

MĚŘÍTKA 1:200/100

SOUBĚH

KÓTA UPRAVENÉHO TERÉNU

KÓTA HRUBÝCH TERÉNNÍCH ÚPRAV

HLOUBKA VÝKOPU

KÓTA VÝKOPU

HLOUBKA DNA POTRUBI

KÓTA DNA POTRUBÍ

KÓTA PŮVODNÍHO TERÉNU


SROVNÁVACÍ ROVINA

STANIČENÍ [km/m]
D[mm]–MATERIÁL–DÉLKA[m]
SKLON[?]-DÉLKA[m]
ULOŽENÍ
PRŮTOK[l/s]–RYCHLOST[m/s]
MĚR.ZTRÁTA[m/m]–[kPa/m]

JABLUNKOV (656305)		
1048	1044	1048
ZPEVNĚNÁ PLOCHA	ŠKOLA (POD PODLAHOU)	TR. TER
29.94		

ČS

SŠs3

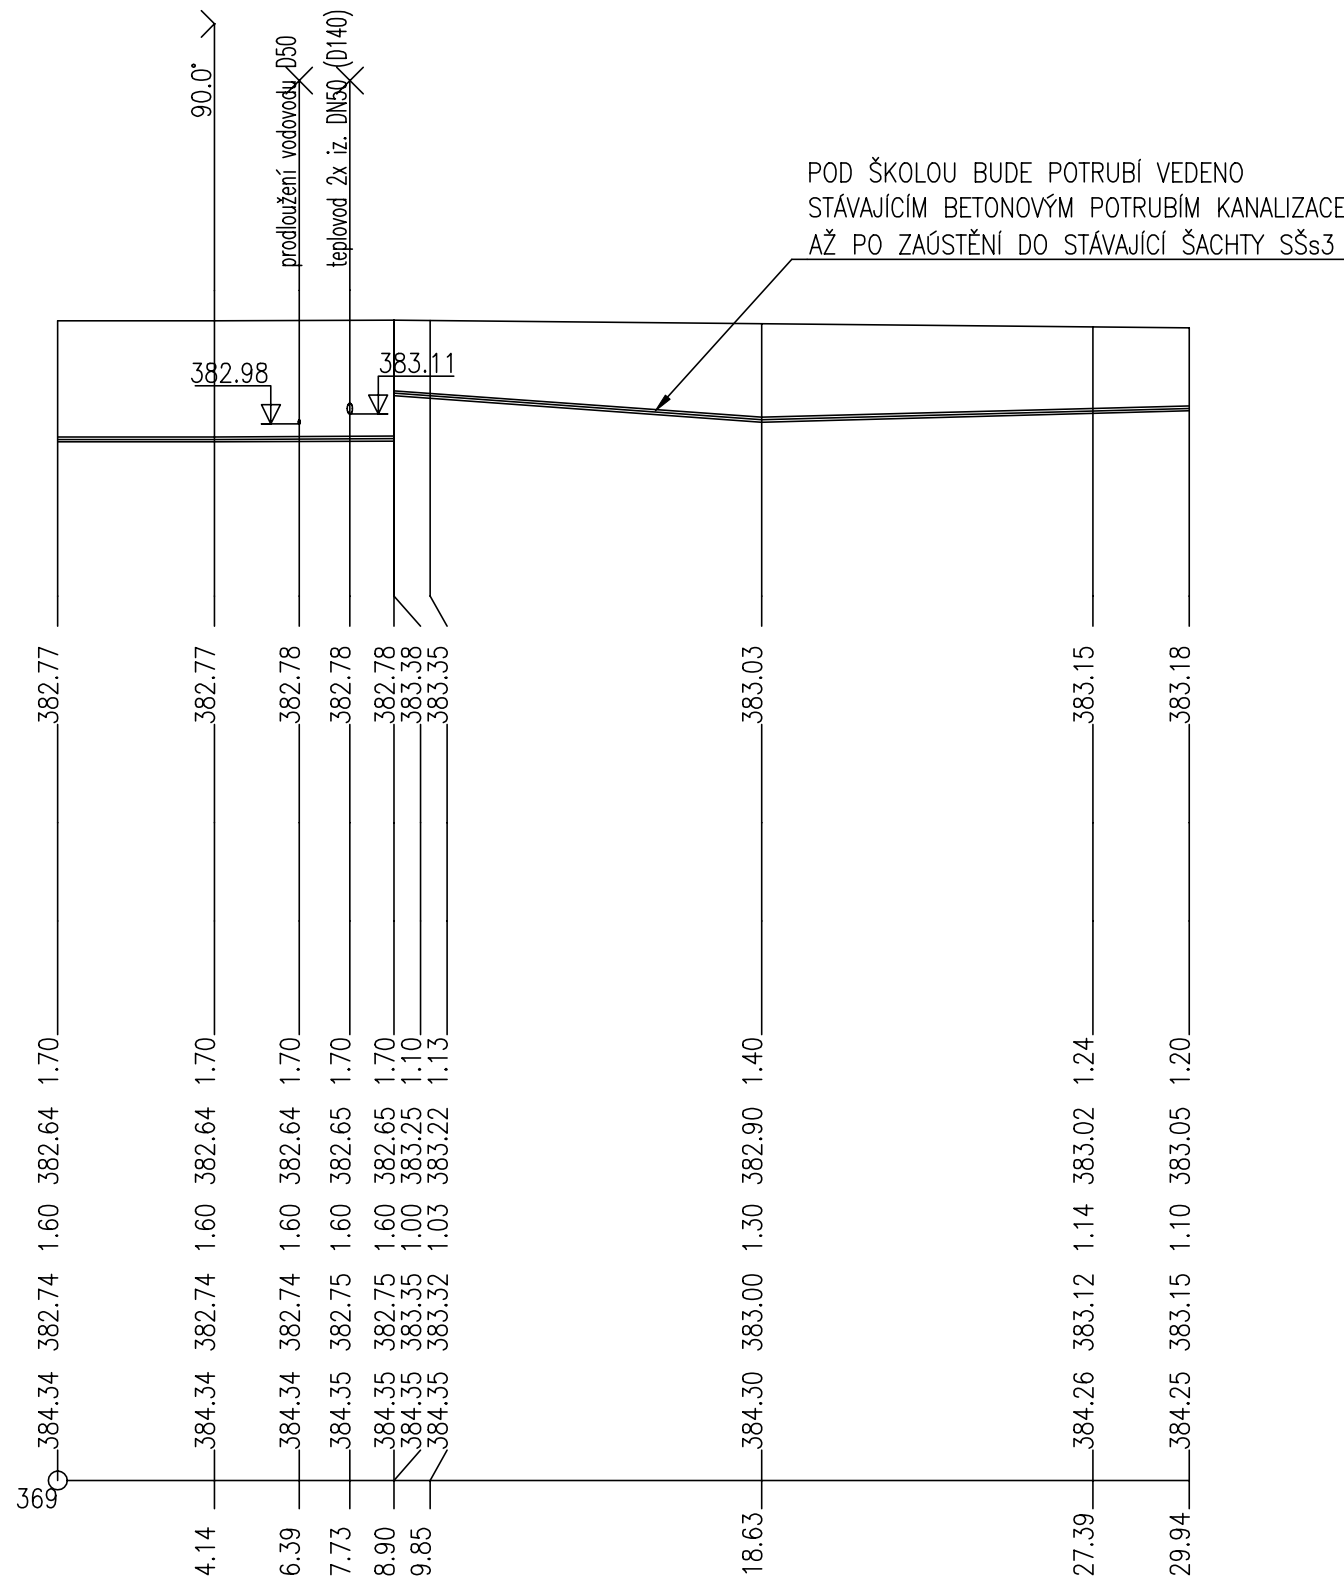

D63-PE100 RC, SDR11-29.94			
0.00-4.14	2.10-4.76	35.99-9.73	13.26-11.31
PROHOZENÁ ZEMINA			

Revize	c	Datum		Podpis		Text					
	b										
	a										
TENTO VÝKRES JE DUŠEVNÍM VLASTNICTVÍM FIRMY TŘINEČKA PROJEKCE, a.s. NESMÍ BÝT KOPIROVÁN A POSKYTNUT TŘETÍM OSOBÁM BEZ SOUHLASU FIRMY TP, a.s.											
Zpracoval		Kontroloval		Schválil		TŘINEČKA PROJEKCE, a.s. Míru 274 739 61 Třinec tel. +420 558 384 111 info@tp.trz.cz 					
Objednatel		Město Jablunkov				Datum		11/2020			
Místo stavby		ŽS Jablunkov				Stupeň		DPS			
Rekonstrukce Školní jídelny v budově č.p. 190 SO 06 Venkovní inženýrské sítě						Měřítko		1:200/100			
						Číslo zakázky		66805159			
						Číslo seznamu		TP-S-440-20			
PODÉLNÝ PROFIL TLAKOVÉ KANALIZACE						Archivní číslo		TP-3-99-21			
								Poř. č. 14			