

KATASTRY
PARCELNÍ ČÍSLA
DRUH POVRCHU
VZDÁL. OBJEKTŮ A VRCHOL. BODŮ
OZNAČENÍ VRCHOLOVÝCH BODŮ

MĚŘÍTKA 1:200/100

OSA POTRUBÍ

SOUBĚH

KÓTA UPRAVENÉHO TERÉNU

KÓTA HRUBÝCH TERÉNNÍCH ÚPRAV

HLOUBKA VÝKOPU

KÓTA VÝKOPU

HLOUBKA DNA POTRUBÍ

KÓTA DNA POTRUBÍ

KÓTA PŮVODNÍHO TERÉNU


SROVNÁVACÍ ROVINA

STANIČENÍ [km/m]
D[mm]–MATERIÁL–DÉLKA[m]
SKLON[?]-DÉLKA[m]
ULOŽENÍ
PRŮTOK[l/s]–RYCHLOST[m/s]
MĚR.ZTRÁTA[m/m]–[kPa/m]

JABLUNKOV (656305)		
1043	1048	1045
TRAV. TERÉN/CHODNÍK	ZP. PLOCHA	PODL. JÍDELNY
32.55		

stáv. potr.

vývod

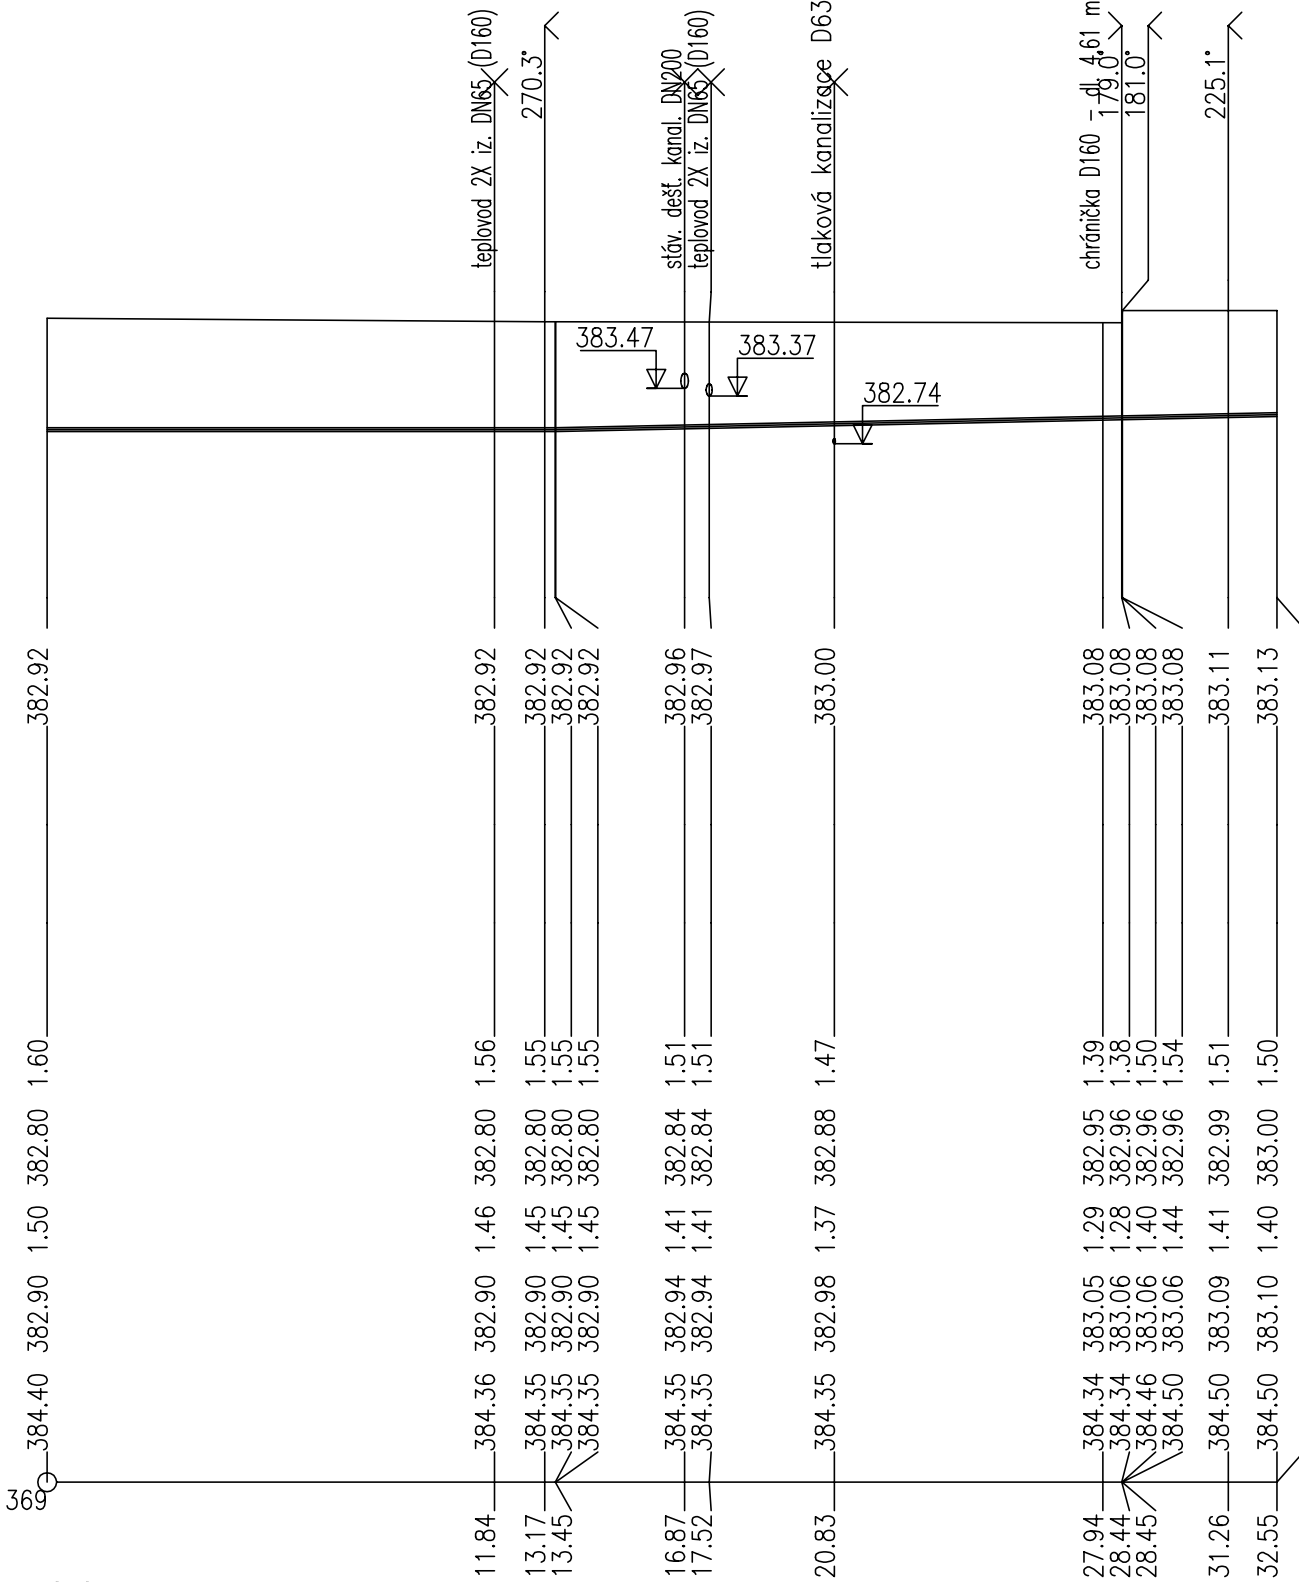

0.0	
D50–PE100 RC, SDR11–32.55	
0.00–13.46	10.48–19.09
PROHOZENÁ ZEMINA	

Revize	c		Datum		Podpis		Text		c
	b							b	
	a	30.8.2020		Jastrzembksi J.		náhrada za zrušenou přípojku vodovodu		a	

TENTO VÝKRES JE DUŠEVNÍM VLASTNICTVÍM FIRMY TŘINECKÁ PROJEKCE, a.s. NESMÍ BÝT KOPÍROVÁN A POSKYTNUT TŘETÍM OSOBÁM BEZ SOUHLASU FIRMY TP, a.s.

Zpracoval	Kontroloval	Schválil	TŘINECKÁ PROJEKCE, a.s. Míru 274 739 61 Třinec tel. +420 558 384 111 info@tp.trz.cz		
Objednatel	Město Jablunkov	Datum	08/2020		
Místo stavby	ZŠ Jablunkov	Stupeň	DUR, DSP		
Rekonstrukce Školní jídelny v budově č.p. 190 SO 06 Venkovní inženýrské sítě			Měřítko	1:200/100	
			Číslo zakázky	66805159	
			Číslo seznamu	TP-S-276-20a	

PODÉLNÝ PROFIL PRODLOUŽENÍ VODOVODU	Archivní číslo	Poř. č.
	TP-3-397-20a	3