




PODÉLNÝ ŘEZ

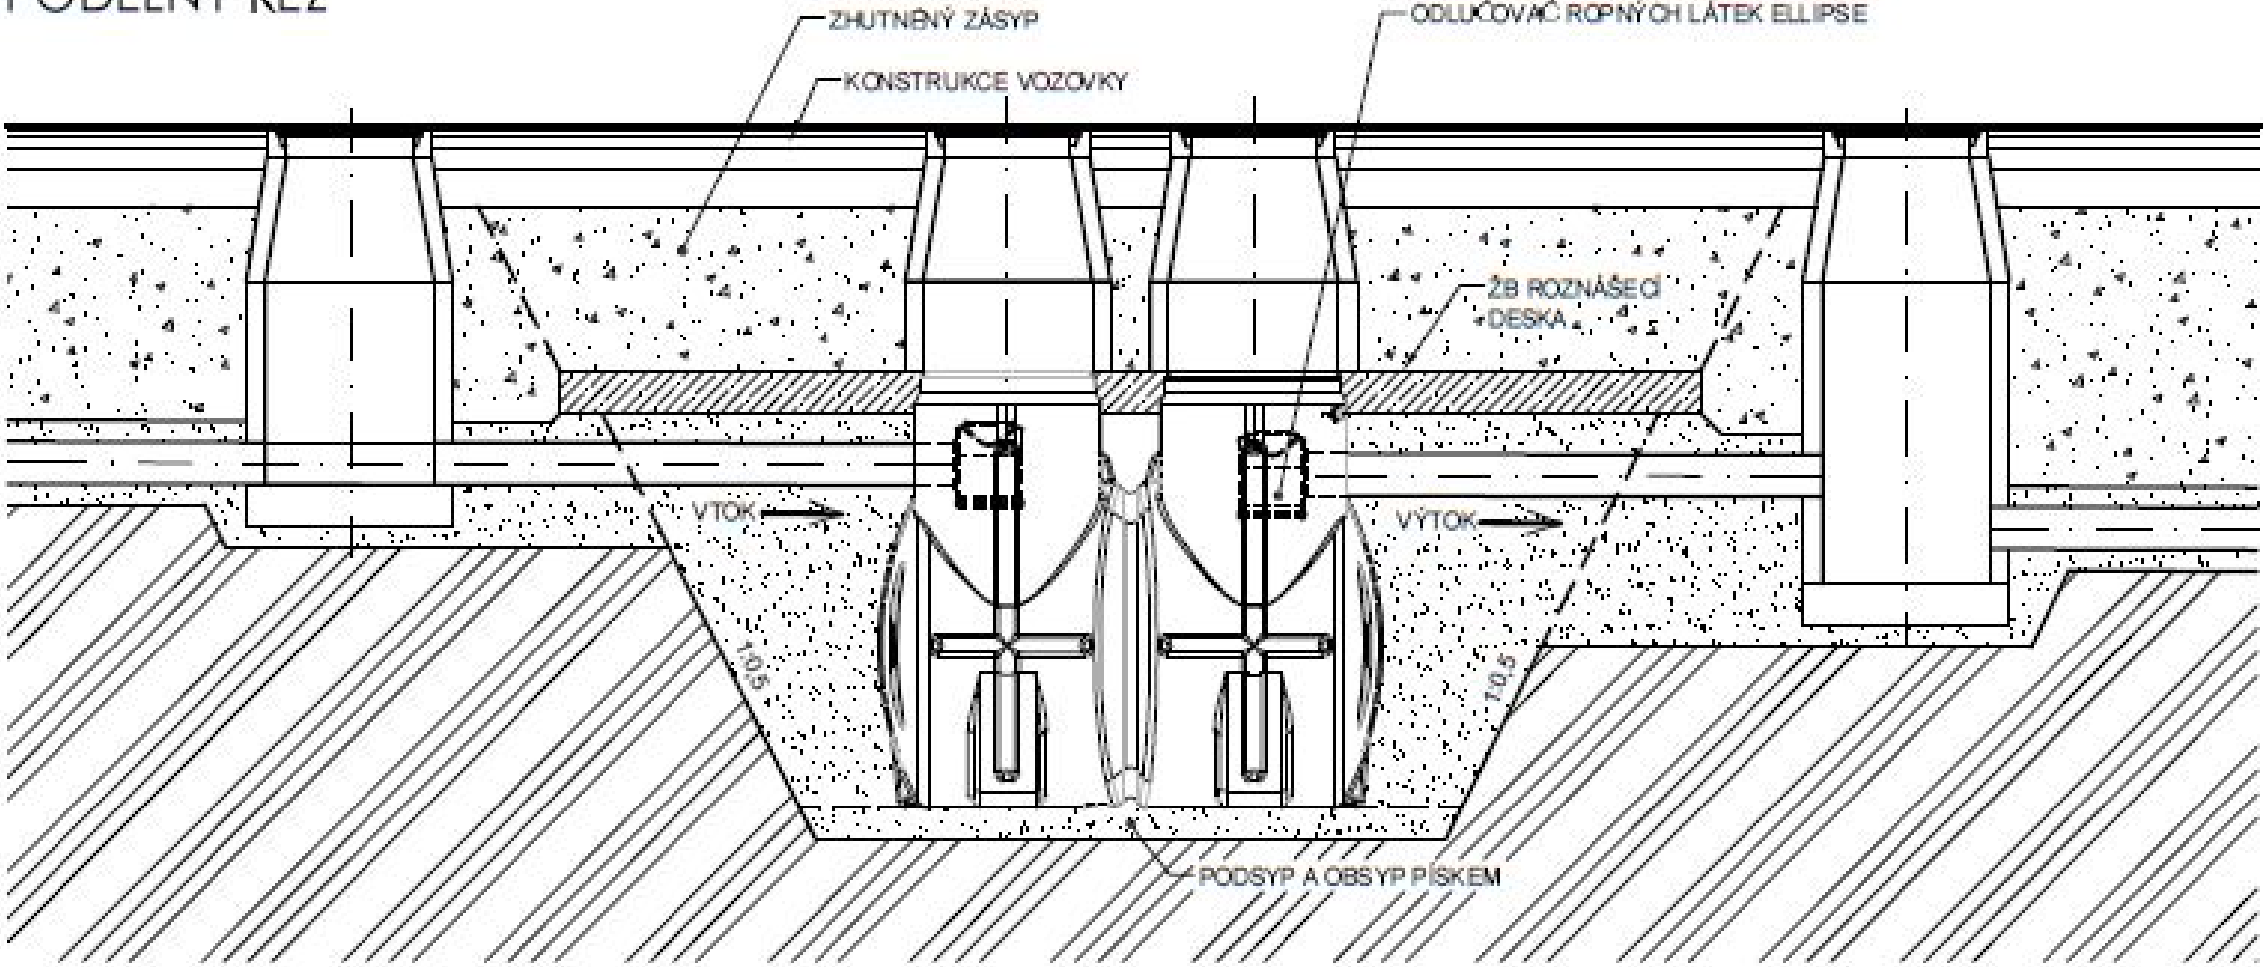

PŘÍČNÝ ŘEZ

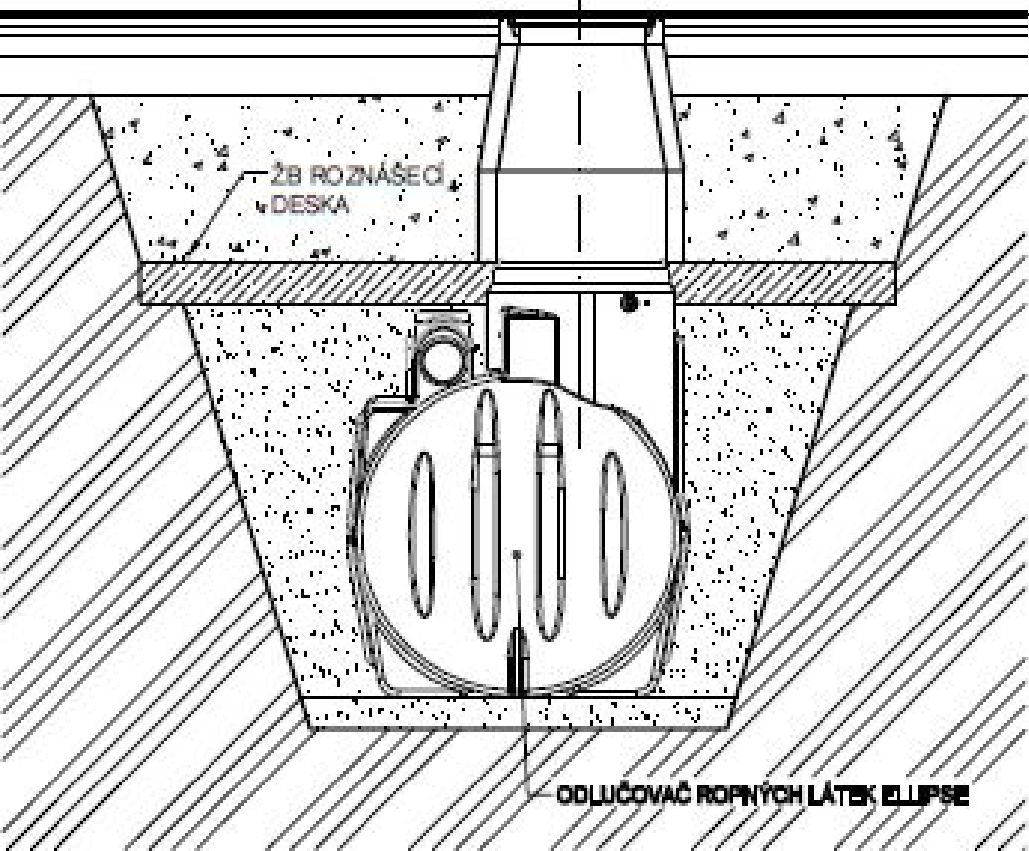

Poznámka:  
Pro zachycení tuků ze splaškové kanalizace kuchyně bude sloužit lapač tuků MEA TECH Ellipse EG0512C, který je vyroben z polyetylénu s kalovou nádrží s průtokem do 12 l/s s certifikací dle ČSN EN 1825-1. Návrh velikosti lapače tuků byl stanoven výrobcem dle počtu jídel - 1300 porcí denně. Montáž a uložení lapače tuků bude dle postupů a požadavků výrobce ve zpevněné ploše. Shora bude nad lapačem tuků provedena ŽB roznášecí deska, na kterou budou uloženy revizní šachty s litinovými poklopy pro zatížení D400 pro přístup do lapače tuků.

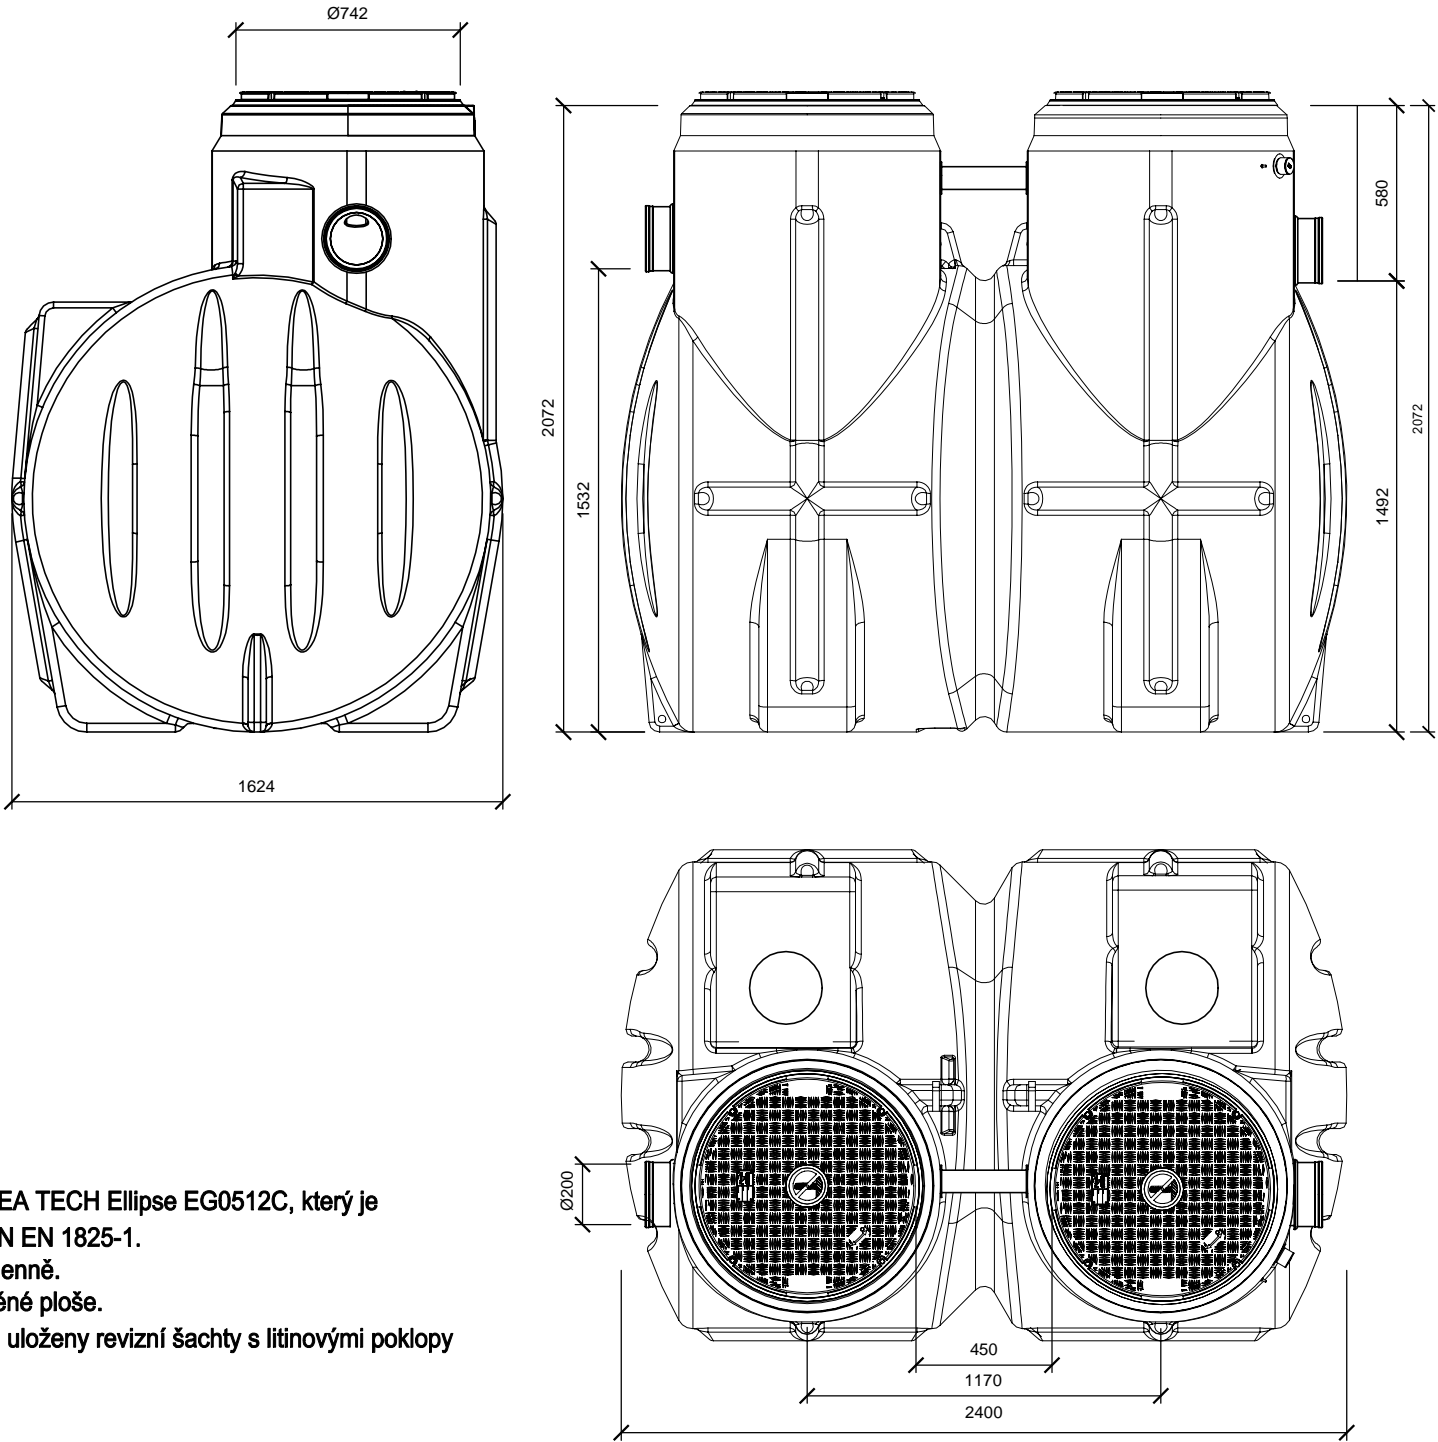

Revize	c	Datum	Podpis	Text		c			
	b					b			
	a					a			
TENTO VÝKRES JE DUŠEVNÍM VLASTNICTVÍM FIRMY TŘINECKÁ PROJEKCE, a.s. NESMÍ BÝT KOPIROVÁN A POSKYTNUT TŘETÍM OSOBÁM BEZ SOUHLASU FIRMY TP, a.s.									
Zpracoval		Kontroloval		Schválil		TŘINECKÁ PROJEKCE, a.s. Míru 274 739 61 Třinec tel. +420 558 384 111 info@tp.trz.cz 			
Objednatel		Město Jablunkov				Datum	08/2020		
Místo stavby		ZŠ Jablunkov				Stupeň	DUR, DSP		
Rekonstrukce Školní jídelny v budově č.p. 190 SO 06 Venkovní inženýrské sítě						Měřítko	1:20		
						Číslo zakázky	66805159		
						Číslo seznamu	TP-S-276-20a		
SCHÉMA LAPAČE TUKŮ						Archivní číslo		TP-3-403-20	Poř. č. 12