


VZOROVÝ PŘÍČNÝ ŘEZ ULIČNÍ VPUSTÍ

s výtokem PVC DN200

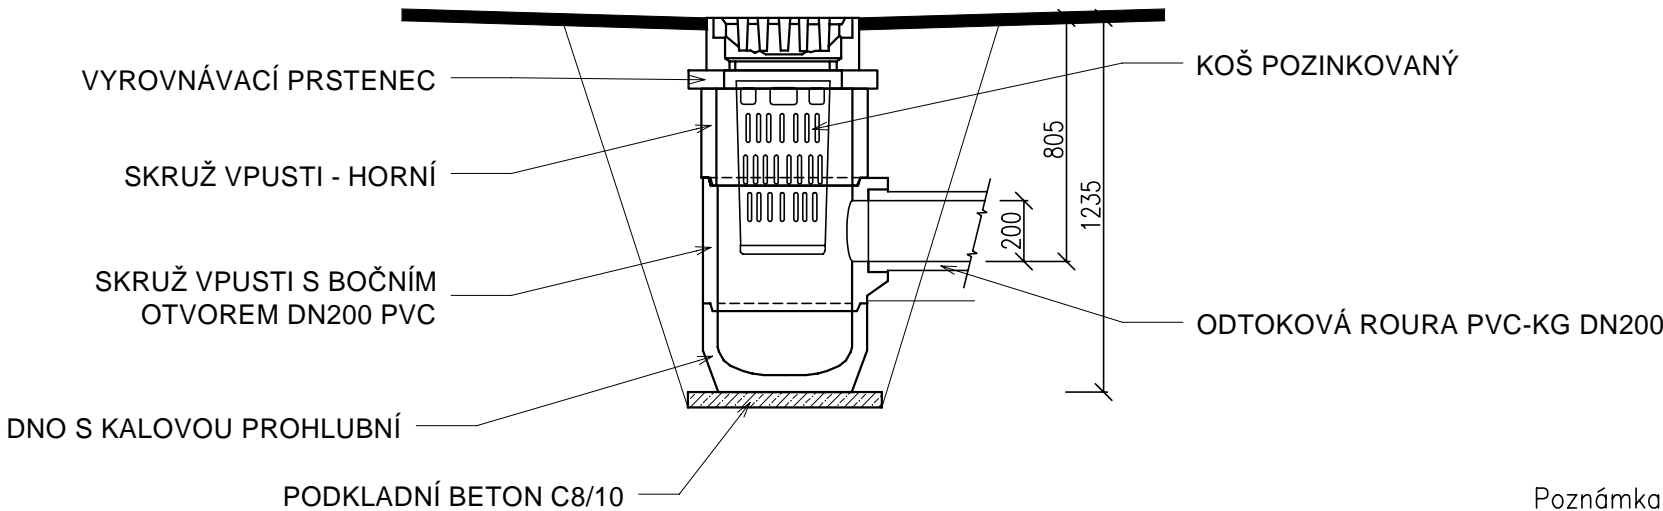

SPECIFIKACE ULIČNÍ VPUSTI

NÁZEV	OZNAČENÍ VÝROBCE	POČET
Horní dílec pro čtvercovou vtokovou mříž	TBV – Q 50/20 CP	1 ks
Litina se žebry 36 mm	KM 01	1 ks
Vyrovnávací prstenec – OZ	TBV – Q 45/6 VP	1 ks
Kalový koš – OZ	UA4	1 ks
Skruž horní	TBV – Q 45/30 SH	1 ks
Průběžný dílec s odtokem DN200 PVC	TBV – Q 45/45 SO 20 PVC	1 ks
Spodní dílec s kalištěm nízkým	TBV – Q 45/24 KN	1 ks

Poznámka:
Pro odvodnění ploch mohou sloužit místo uličních vpusť také odvodňovací žlaby.

Revize	c		Datum		Podpis		Text		c		
	b										b
	a	30.8.2020		Jastrzembski J.		doplnění poznámky		a			
TENTO VÝKRES JE DUŠEVNÍM VLASTNICTVÍM FIRMY TŘINECKÁ PROJEKCE, a.s. NESMÍ BÝT KOPÍROVÁN A POSKYTNUT TŘETÍM OSOBÁM BEZ SOUHLASU FIRMY TP, a.s.											
Zpracoval		Kontroloval		Schválil		TŘINECKÁ PROJEKCE, a.s. Míru 274 739 61 Třinec tel. +420 568 384 111 info@tp.trz.cz					
Objednatel		Město Jablunkov		Datum		08/2020					
Místo stavby		ZŠ Jablunkov		Stupeň		DUR, DSP					
Rekonstrukce Školní jídelny v budově č.p. 190 SO 06 Venkovní inženýrské sítě						Měřítko		1:25			
						Číslo zakázky		66805159			
						Číslo seznamu		TP-S-276-20a			
SPECIFIKACE ULIČNÍ VPUSTI						Archivní číslo TP-3-405-20a		Poř. č. 14			