




PŮDORYS STŘECHY

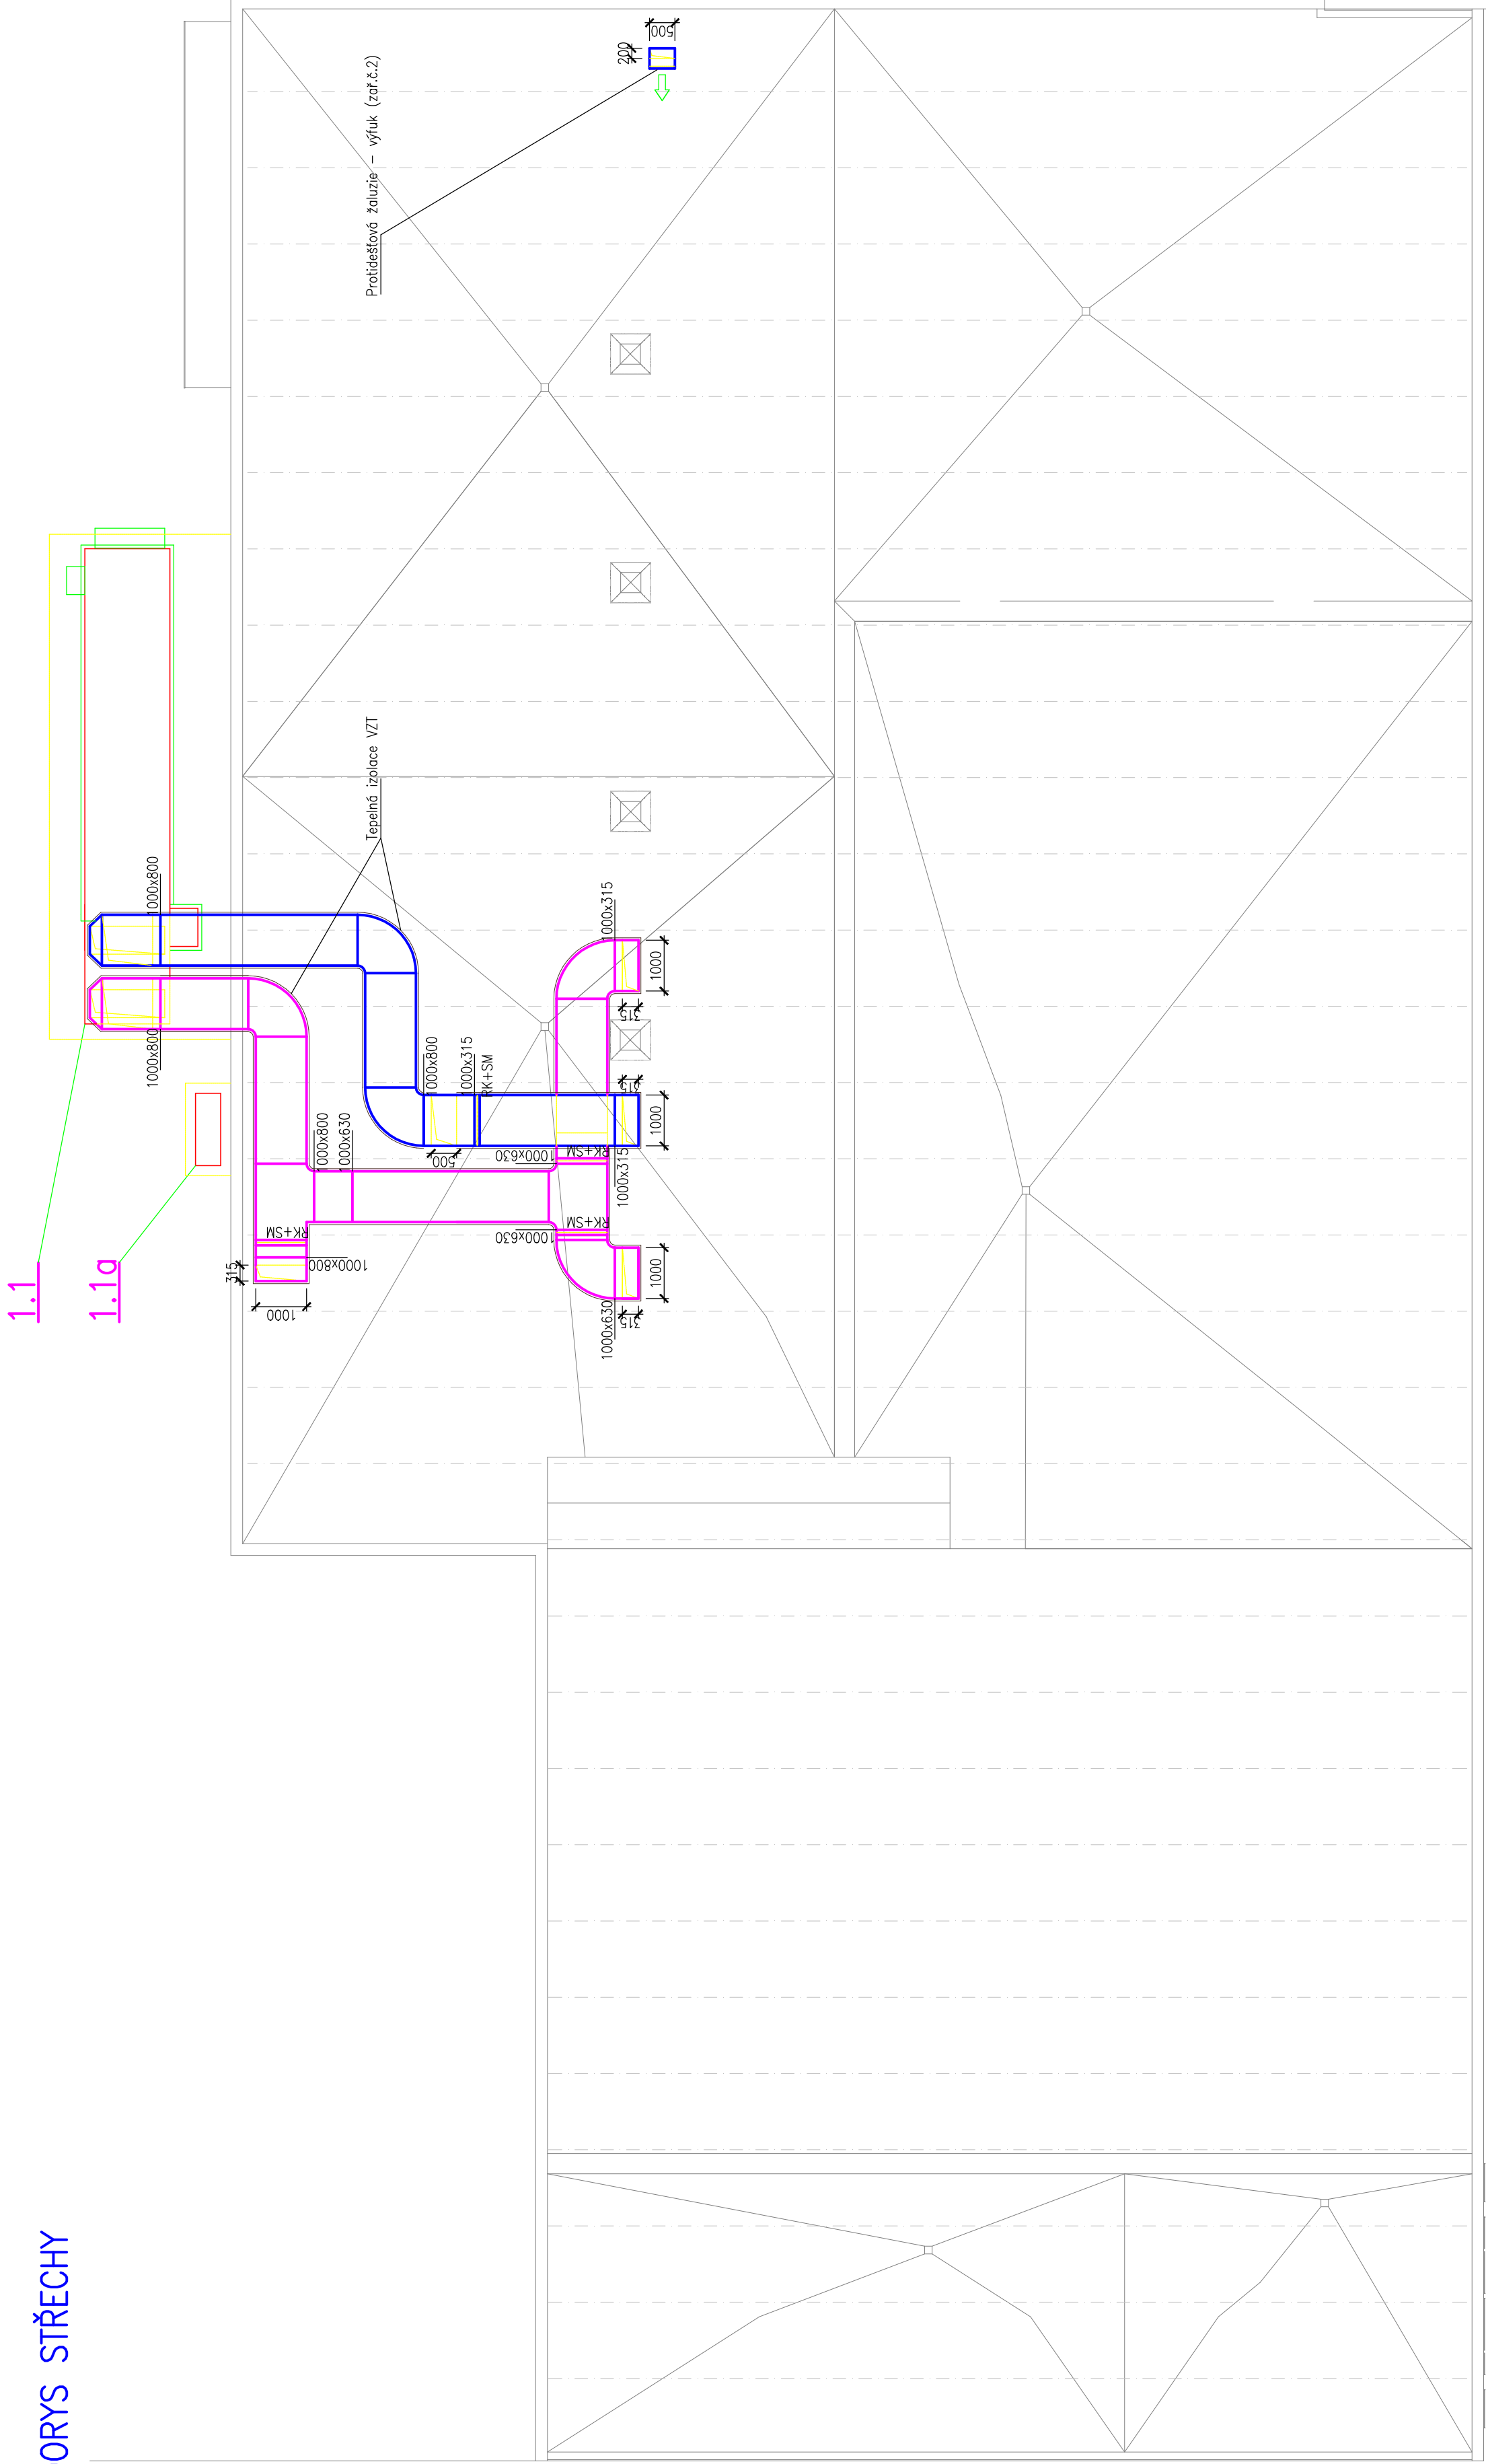

SOUVISEJÍCÍ DOKUMENTACE:
TECHNICKÁ ZPRÁVA : S005_01-r0

ŘEZ A-A

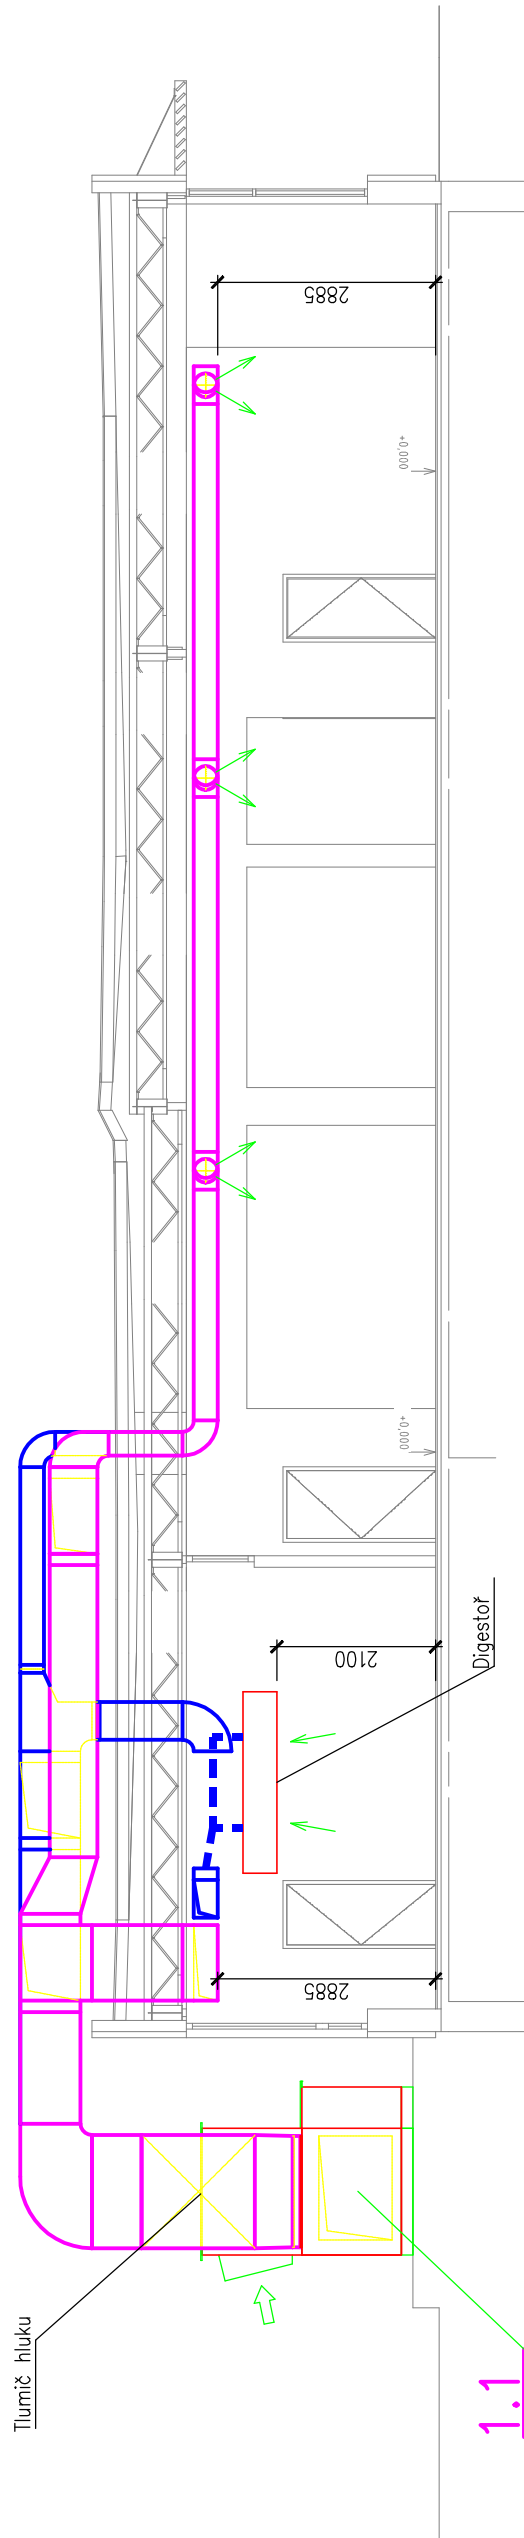

 TŘINECKÁ PROJEKCE, a.s. držitel certifikátu ISO 9001 Trnec – Kanada Míru 274, PSČ 73961 tel. 558 384 111 info@tp.trz.cz	Zpracoval	kolektiv TP
	Kontroloval	Ing.Filín L.
	Č. archivní	
	Č. zakázky	66805159
	Č. seznamu	
Zpracoval : Ing. Zdeněk Valcha, 73701 Český Tešín, Úvoz 1406/15 – č.autorizace ČKAIT: 1100590 Objednatel : TŘINECKÁ PROJEKCE, a.s., Míru č. 274, Kanada, 739 61 Trnec Investor : Město Jablunkov, Dukelská 144, 73991 Jablunkov Místo stavby : Obec Jablunkov, k.ú. Jablunkov, parc.č. 1043, 1044, 1048 Stavba : Rekonstrukce Školní jídelny v budově č. p. 190		VALCHA – technika prostředí staveb projekce-inženýrská činnosti-poradenství Úvoz 1406/15 73701 Český Tešín IČO: 13448595 tel: +420 39064549 E-mail: zdenek.valcha@seznam.cz
	Formát	A4
	Datum	08/2020
	Účel	DUR+DSP
	Č. zakázky	19044
	Měřítko	1:100
Část	Číslo paré	Č. výkresu S005_03-r0